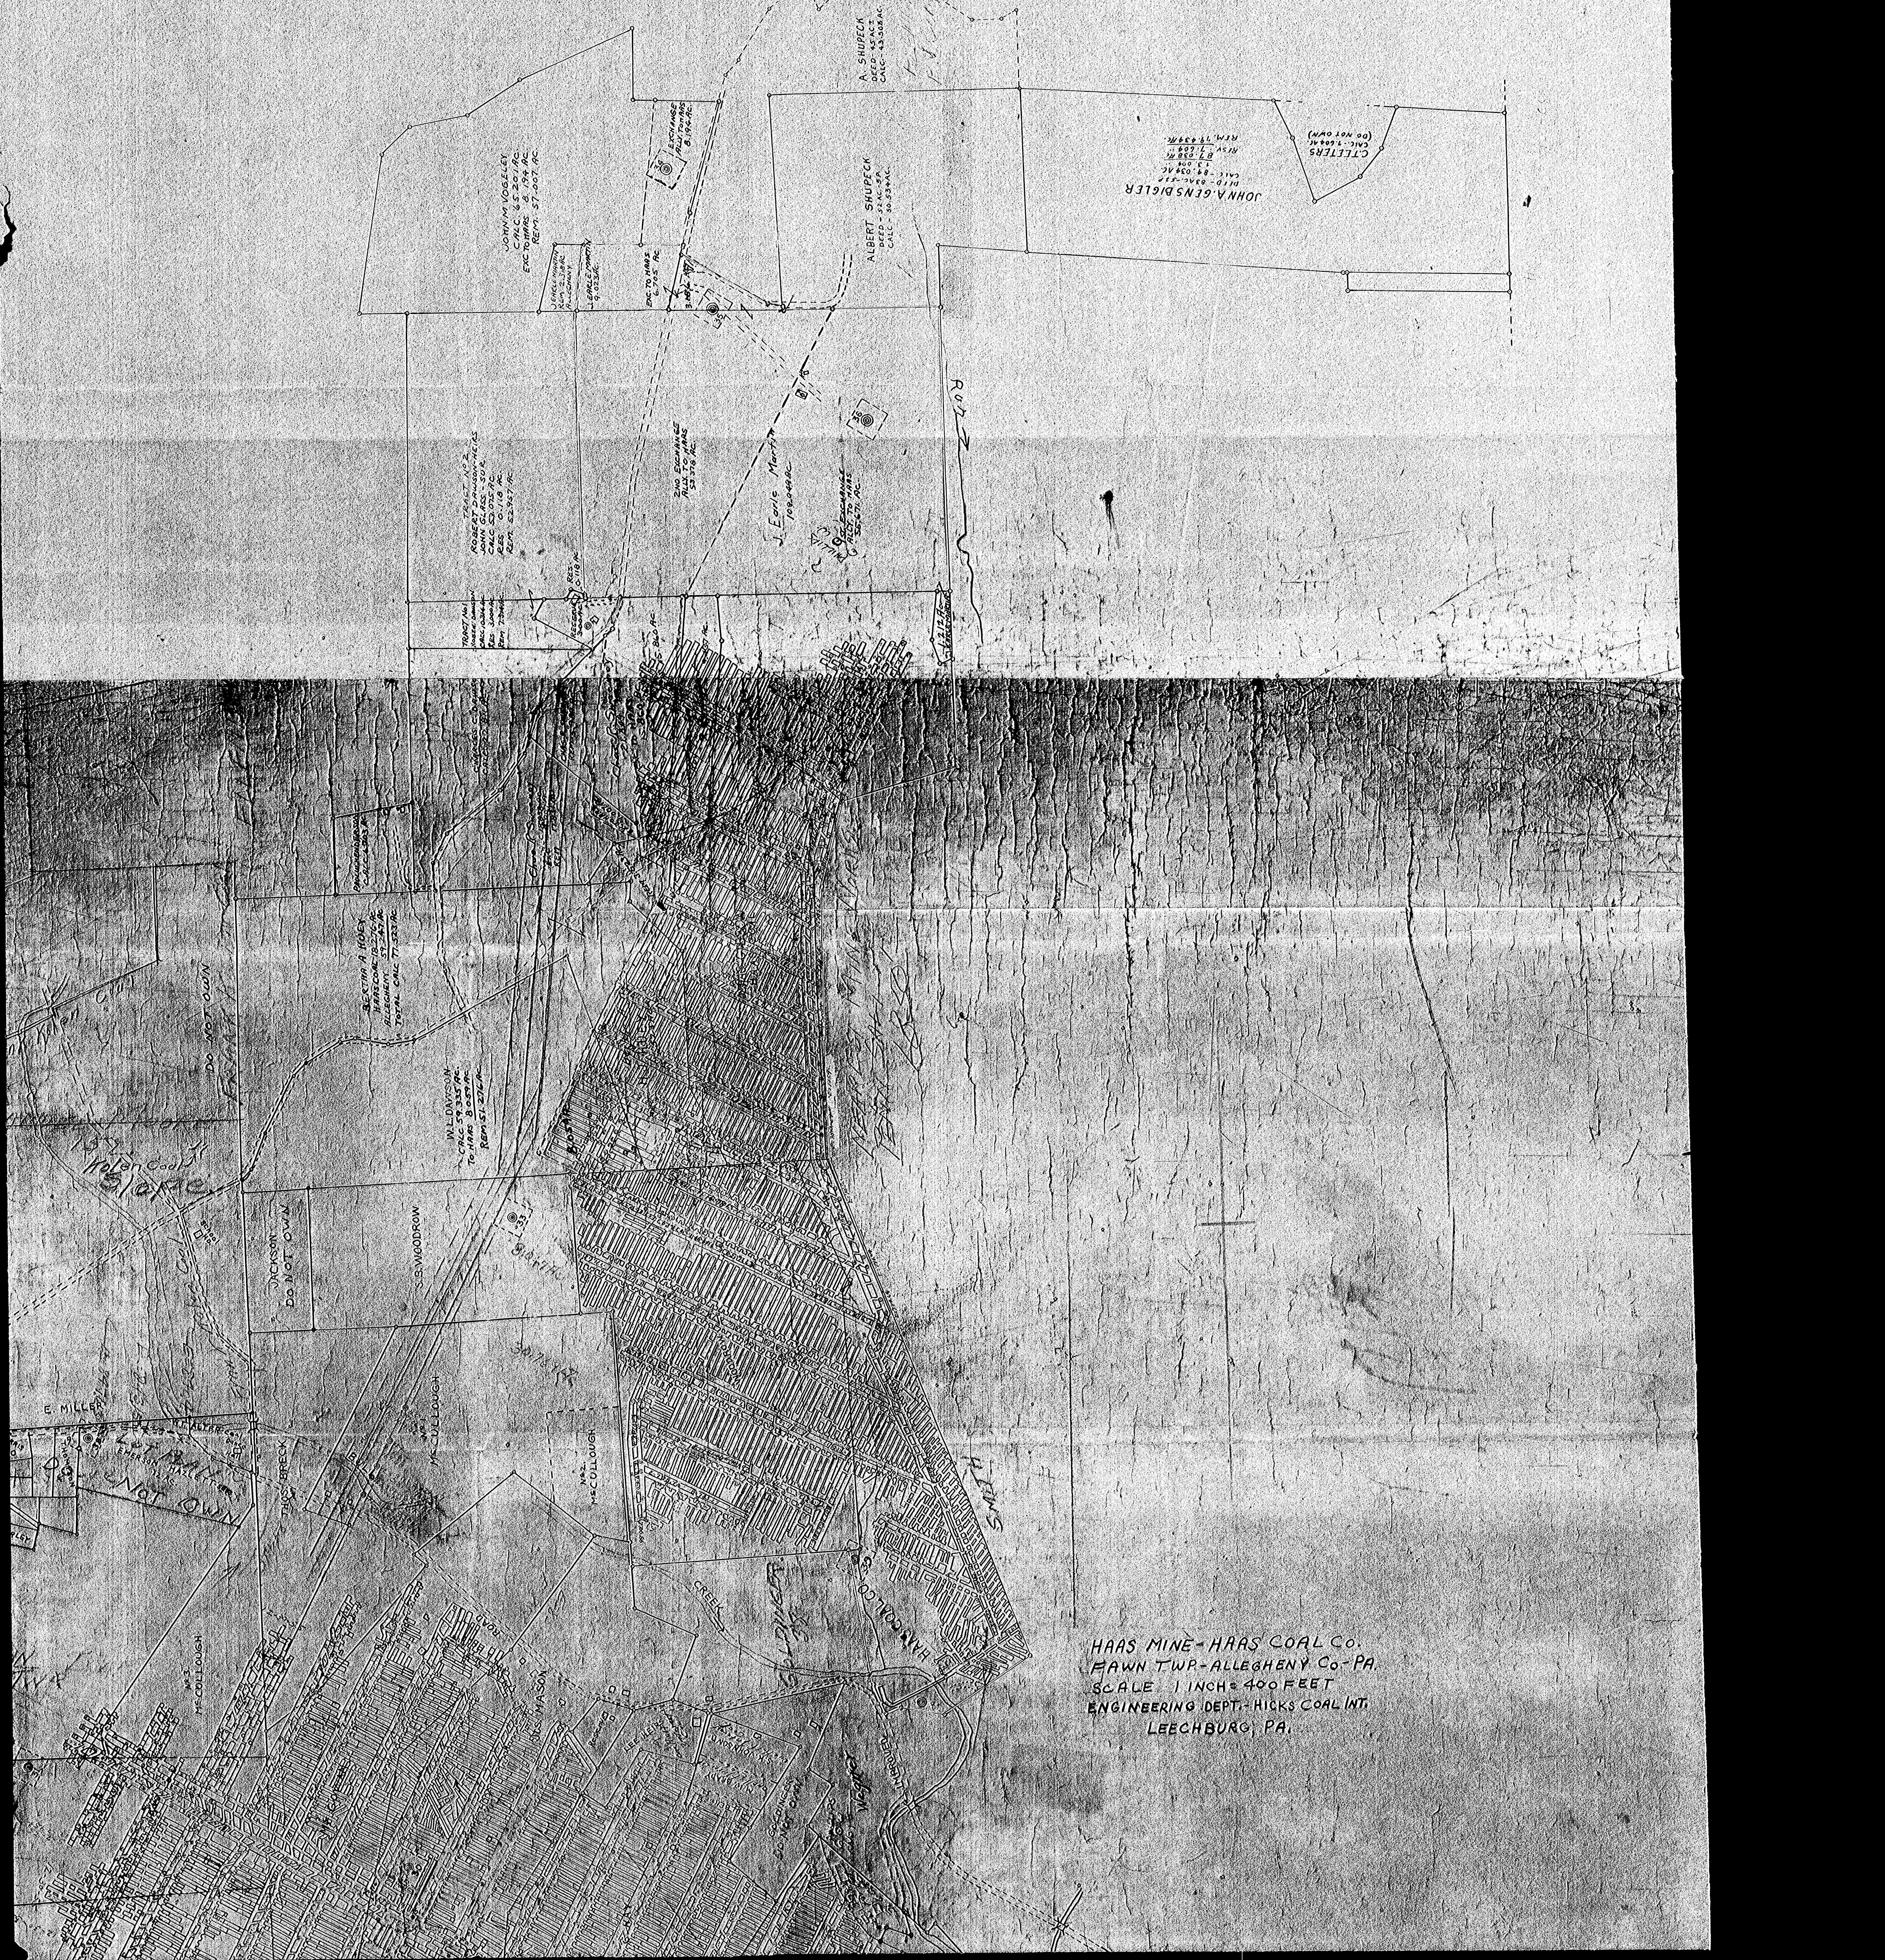

HAAS MINE - HAAS COAL Co.
FAWN TWP. - ALLEGHENY Co. - PA.
SCALE 1 INCH = 400 FEET
ENGINEERING DEPT. - HICKS COAL INT.
LEECHBURG, PA.

JOHN A. GENSBIGLER
DEED - 83AC. - 53P.
CALC - 84.034 AC.
13.004
87.038 AC.
RESV 7.604
REM. 79.434 AC.
C. TEETERS
CALC. - 7.604 AC.
(DO NOT OWN)
A. SHUPECK
DEED - 45 AC. ±
CALC. - 43.305 AC.
ALBERT SHUPECK
DEED - 52 AC. 9P.
CALC. - 50.534 AC.
JOHN M. VOGELEY
CALC. 65.201 AC.
EXC TO HAAS 8.194 AC.
REM. 57.007 AC.
EXCHANGE
ALLY. TO HAAS
8.194 AC.
J. EARLE MARTIN
REM 2.318 AC.
ALLEGHENY
J. EARLE MARTIN
9.023 AC.
EXC. TO HAAS
6.705 AC.
3.085 AC.
34
35
36
RUN
TRACT No 2
ROBERT DAWSON - HEIRS
JOHN GLASS - SUR.
CALC 53.075 AC.
RES. 0.118 AC.
REM. 52.957 AC.
2ND EXCHANGE
ALLY. TO HAAS
53.376 AC.
J. Earle Martin
109.048 AC.
EXCHANGE
ALLY. TO HAAS
55.671 AC.
1.212 AC.
TRACT No 1
ROBERT DAWSON
CALC 10.314 AC.
RES. 3.000 AC.
REM. 7.314 AC.
RES.
0.118 AC.
RESERVE
5.860 AC.
PARKINHENDERSON
CALC 6.303 AC.
BERTHA A. HOEY
HAAS COAL 18.276 AC.
ALLEGHENY 59.247 AC.
TOTAL CALC 77.523 AC.
Kolen Coal
DO NOT OWN
Kolen Coal
51 AC.
JACKSON
DO NOT OWN
S.B. WOODROW
W.L. DAWSON
CALC 59.335 AC.
TO HAAS 8.059 AC.
REM. 51.276 AC.
33
E. MILLER
EMERSON HAZLETT
12 AC.
Not Own
THOS. BRECK
No 1 McCULLOUGH
No 2 McCULLOUGH
No 3 McCULLOUGH
SMITH
CREEK
ROAD
HAAS COAL CO.
MASON
WAGNER
GOLDINGER
DO NOT OWN