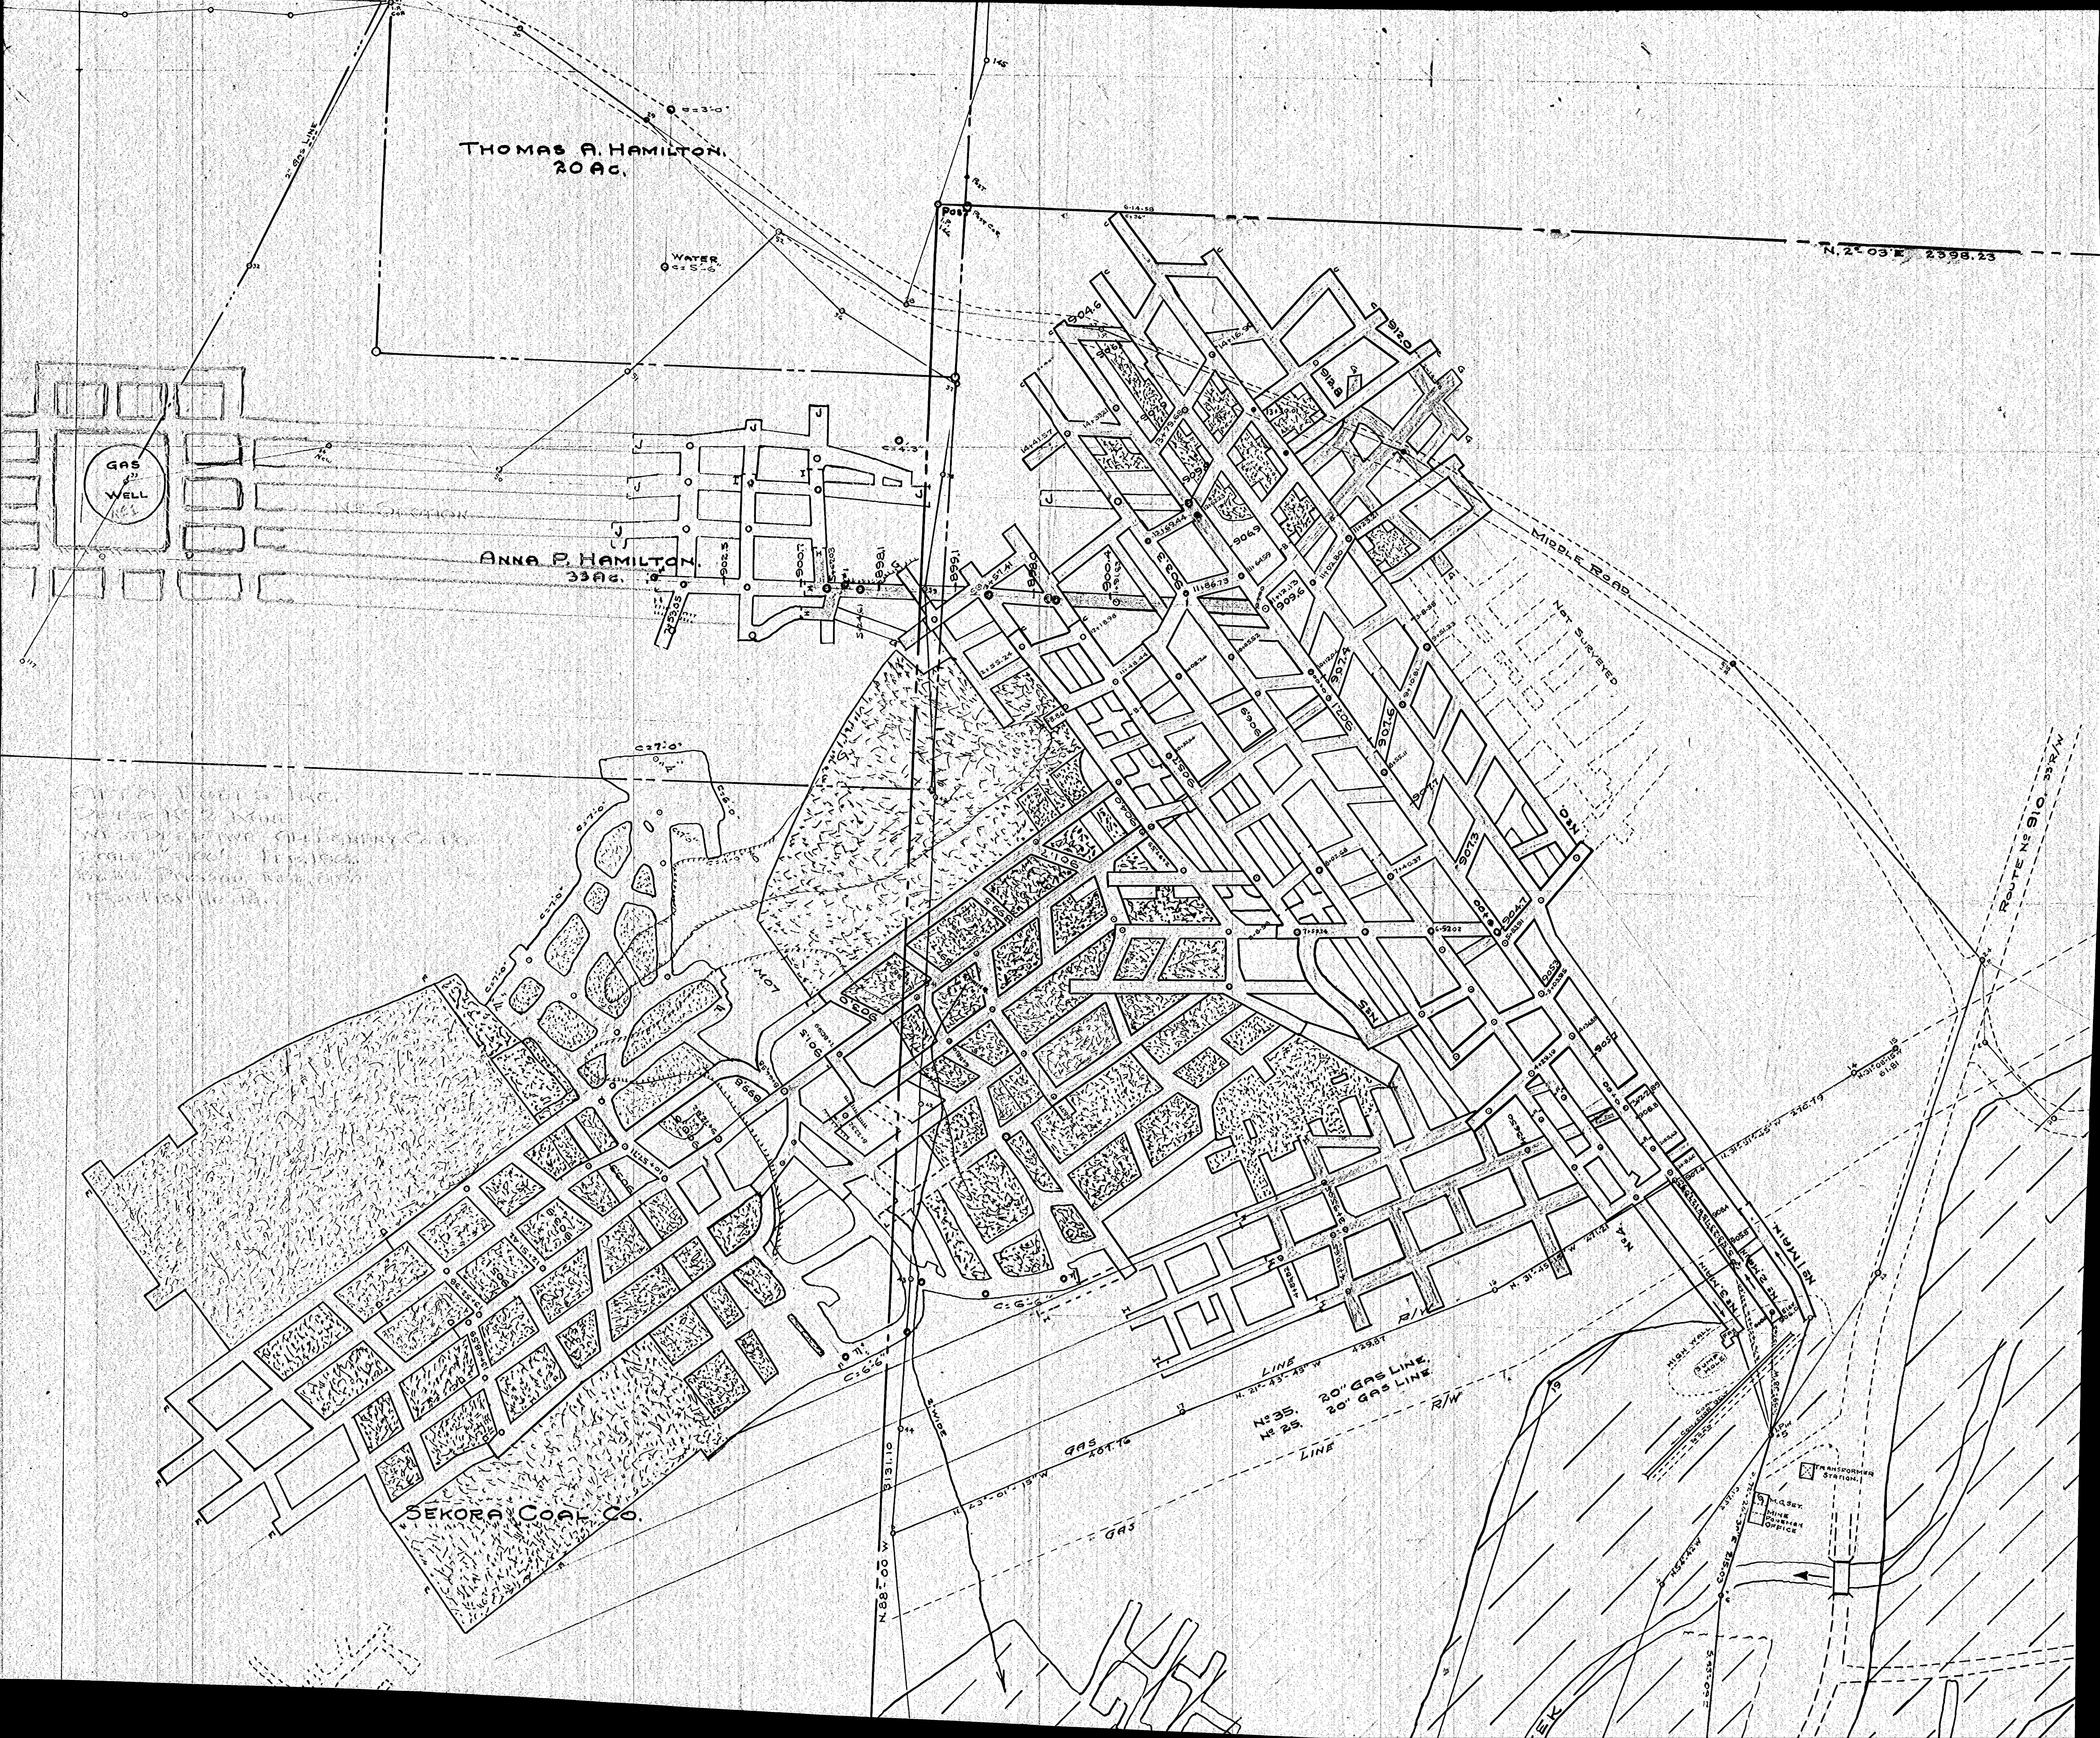
THOMAS A. HAMILTON
20 AC.
WATER
ANNA P. HAMILTON
33 AC.
GAS WELL No 1
N. 2°-03' E 2398.23
MIDDLE ROAD
NOT SURVEYED
ROUTE No 910 33' R/W
No MAIN
No 2 MAIN
N. W. E. N
No 4
HIGH WALL
SUMP HOLE
COAL CONVEYOR BELT
ROAD
I. PIN #5
Elev. 906.0
TRANSFORMER STATION
M.G. SET.
MINE FOREMAN OFFICE
N. 54° 42' W
N. 31°-45'-15" W 271.21
R/W
LINE
N. 21°-43'-45" W 429.87
No 35. 20" GAS LINE.
No 25. 20" GAS LINE
R/W
LINE
GAS
GAS
N. 88°-00' W 3131.10
SEKORA COAL CO.
C. 6'-6"
C. 7'-0"
C. 4'-3"
C. 5'-6"
909.6
907.4
907.6
906.9
909.6
912.0
913.8
904.6
898.1
899.1
902.3
900.1
901.6
899.8