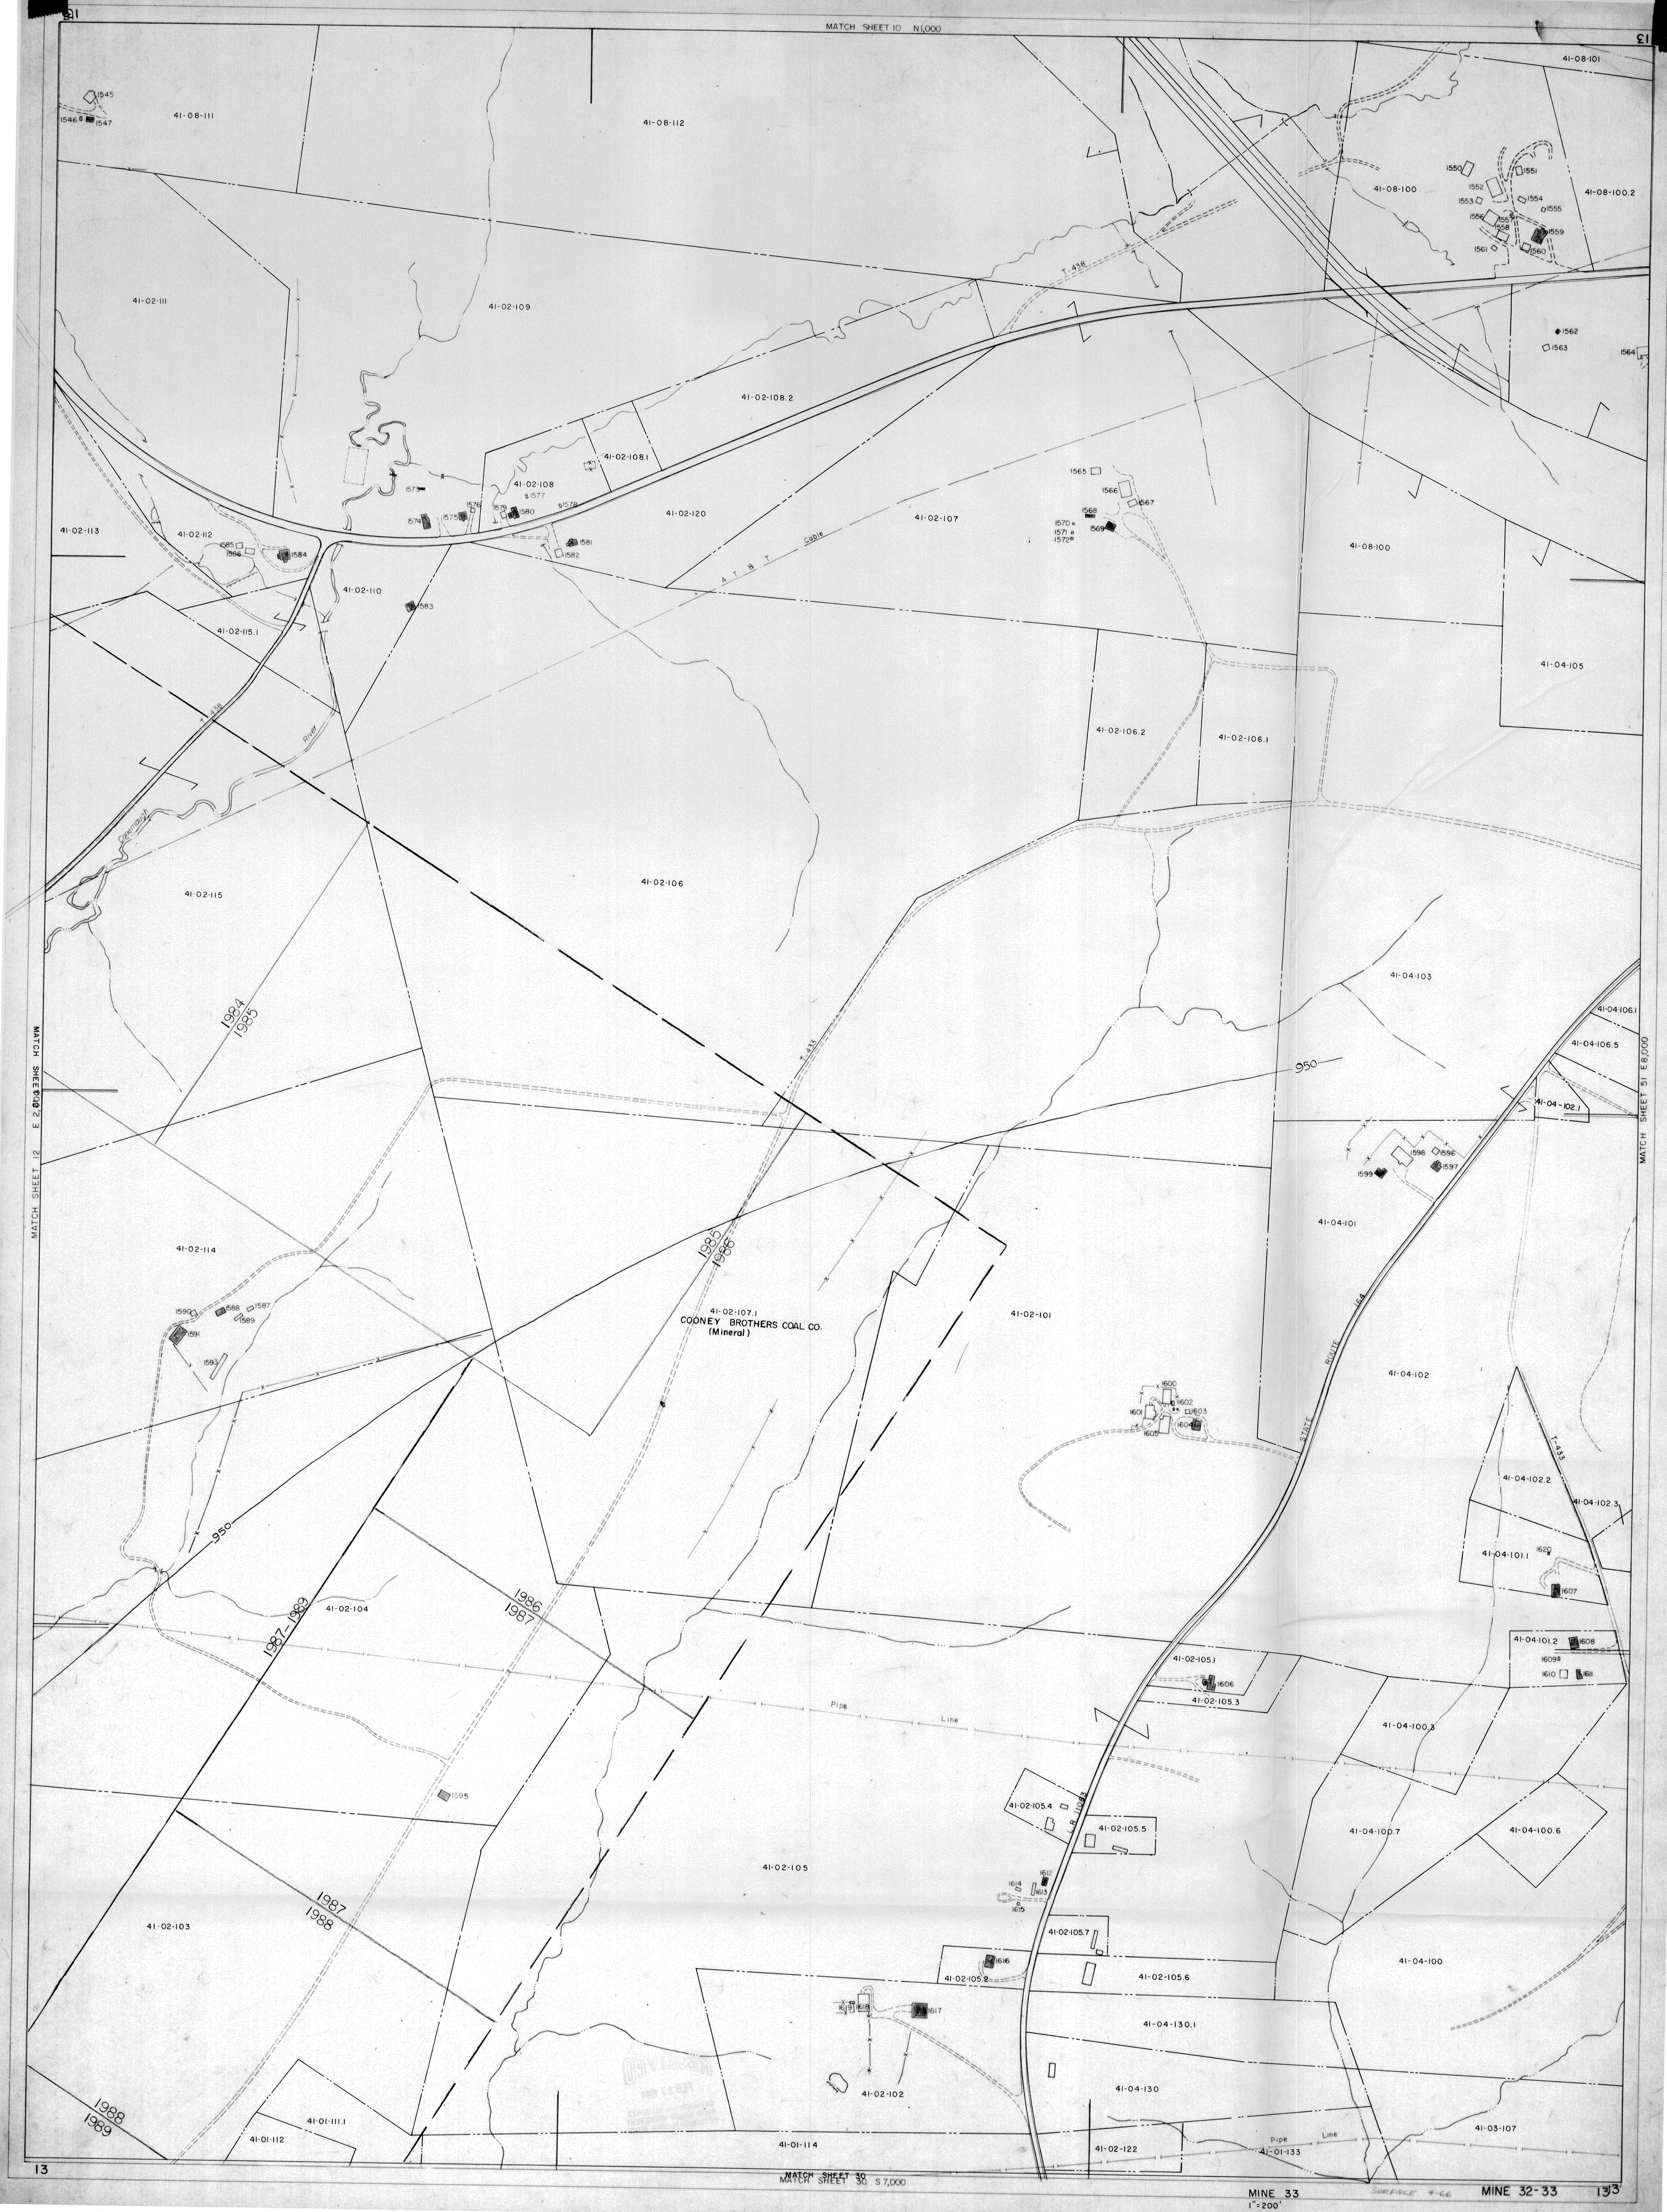
13
MATCH SHEET 10 N1,000
13
1545
1546
1547
41-08-111
41-08-112
41-08-101
1550
1551
1552
1553
1554
1555
1556
1557
1558
1559
1560
1561
41-08-100
41-08-100.2
T-438
41-02-111
41-02-109
1562
1563
1564
41-02-108.2
41-02-108.1
41-02-108
1573
1577
1576
1578
1574
1575
1579
1580
41-02-120
41-02-107
1565
1566
1567
1568
1569
1570
1571
1572
41-02-113
41-02-112
1585
1586
1584
1581
1582
A T & T Cable
41-02-110
1583
41-08-100
41-02-115.1
41-04-105
T-438
River
Conemaugh
41-02-106.2
41-02-106.1
41-02-115
41-02-106
1984
1985
41-04-103
41-04-106.1
41-04-106.5
T-433
950
41-04-102.1
MATCH SHEET 12 E 2,000
MATCH SHEET 51 E 8,000
1598
1596
1599
1597
41-04-101
41-02-114
1985
1986
1590
1588
1587
1589
1591
1593
41-02-107.1
COONEY BROTHERS COAL CO.
(Mineral)
41-02-101
STATE ROUTE 164
41-04-102
1600
1601
1602
1603
1604
1605
41-04-102.2
T-433
41-04-102.3
950
41-04-101.1
1620
1607
41-02-104
1987-1989
1986
1987
41-04-101.2
1608
1609
1610
1611
41-02-105.1
1606
41-02-105.3
Pipe
Line
41-04-100.3
1595
41-02-105.4
L.R. 11083
41-02-105.5
41-04-100.7
41-04-100.6
41-02-105
1612
1614
1613
1615
41-02-103
1987
1988
41-02-105.7
1616
41-02-105.2
41-02-105.6
41-04-100
1619
1618
1617
41-04-130.1
41-02-102
41-04-130
1988
1989
41-01-111.1
41-01-112
41-01-114
Pipe
Line
41-02-122
41-01-133
41-03-107
13
MATCH SHEET 30
MATCH SHEET 30 S 7,000
MINE 33
1"=200'
SURFACE 4-66
MINE 32-33
13