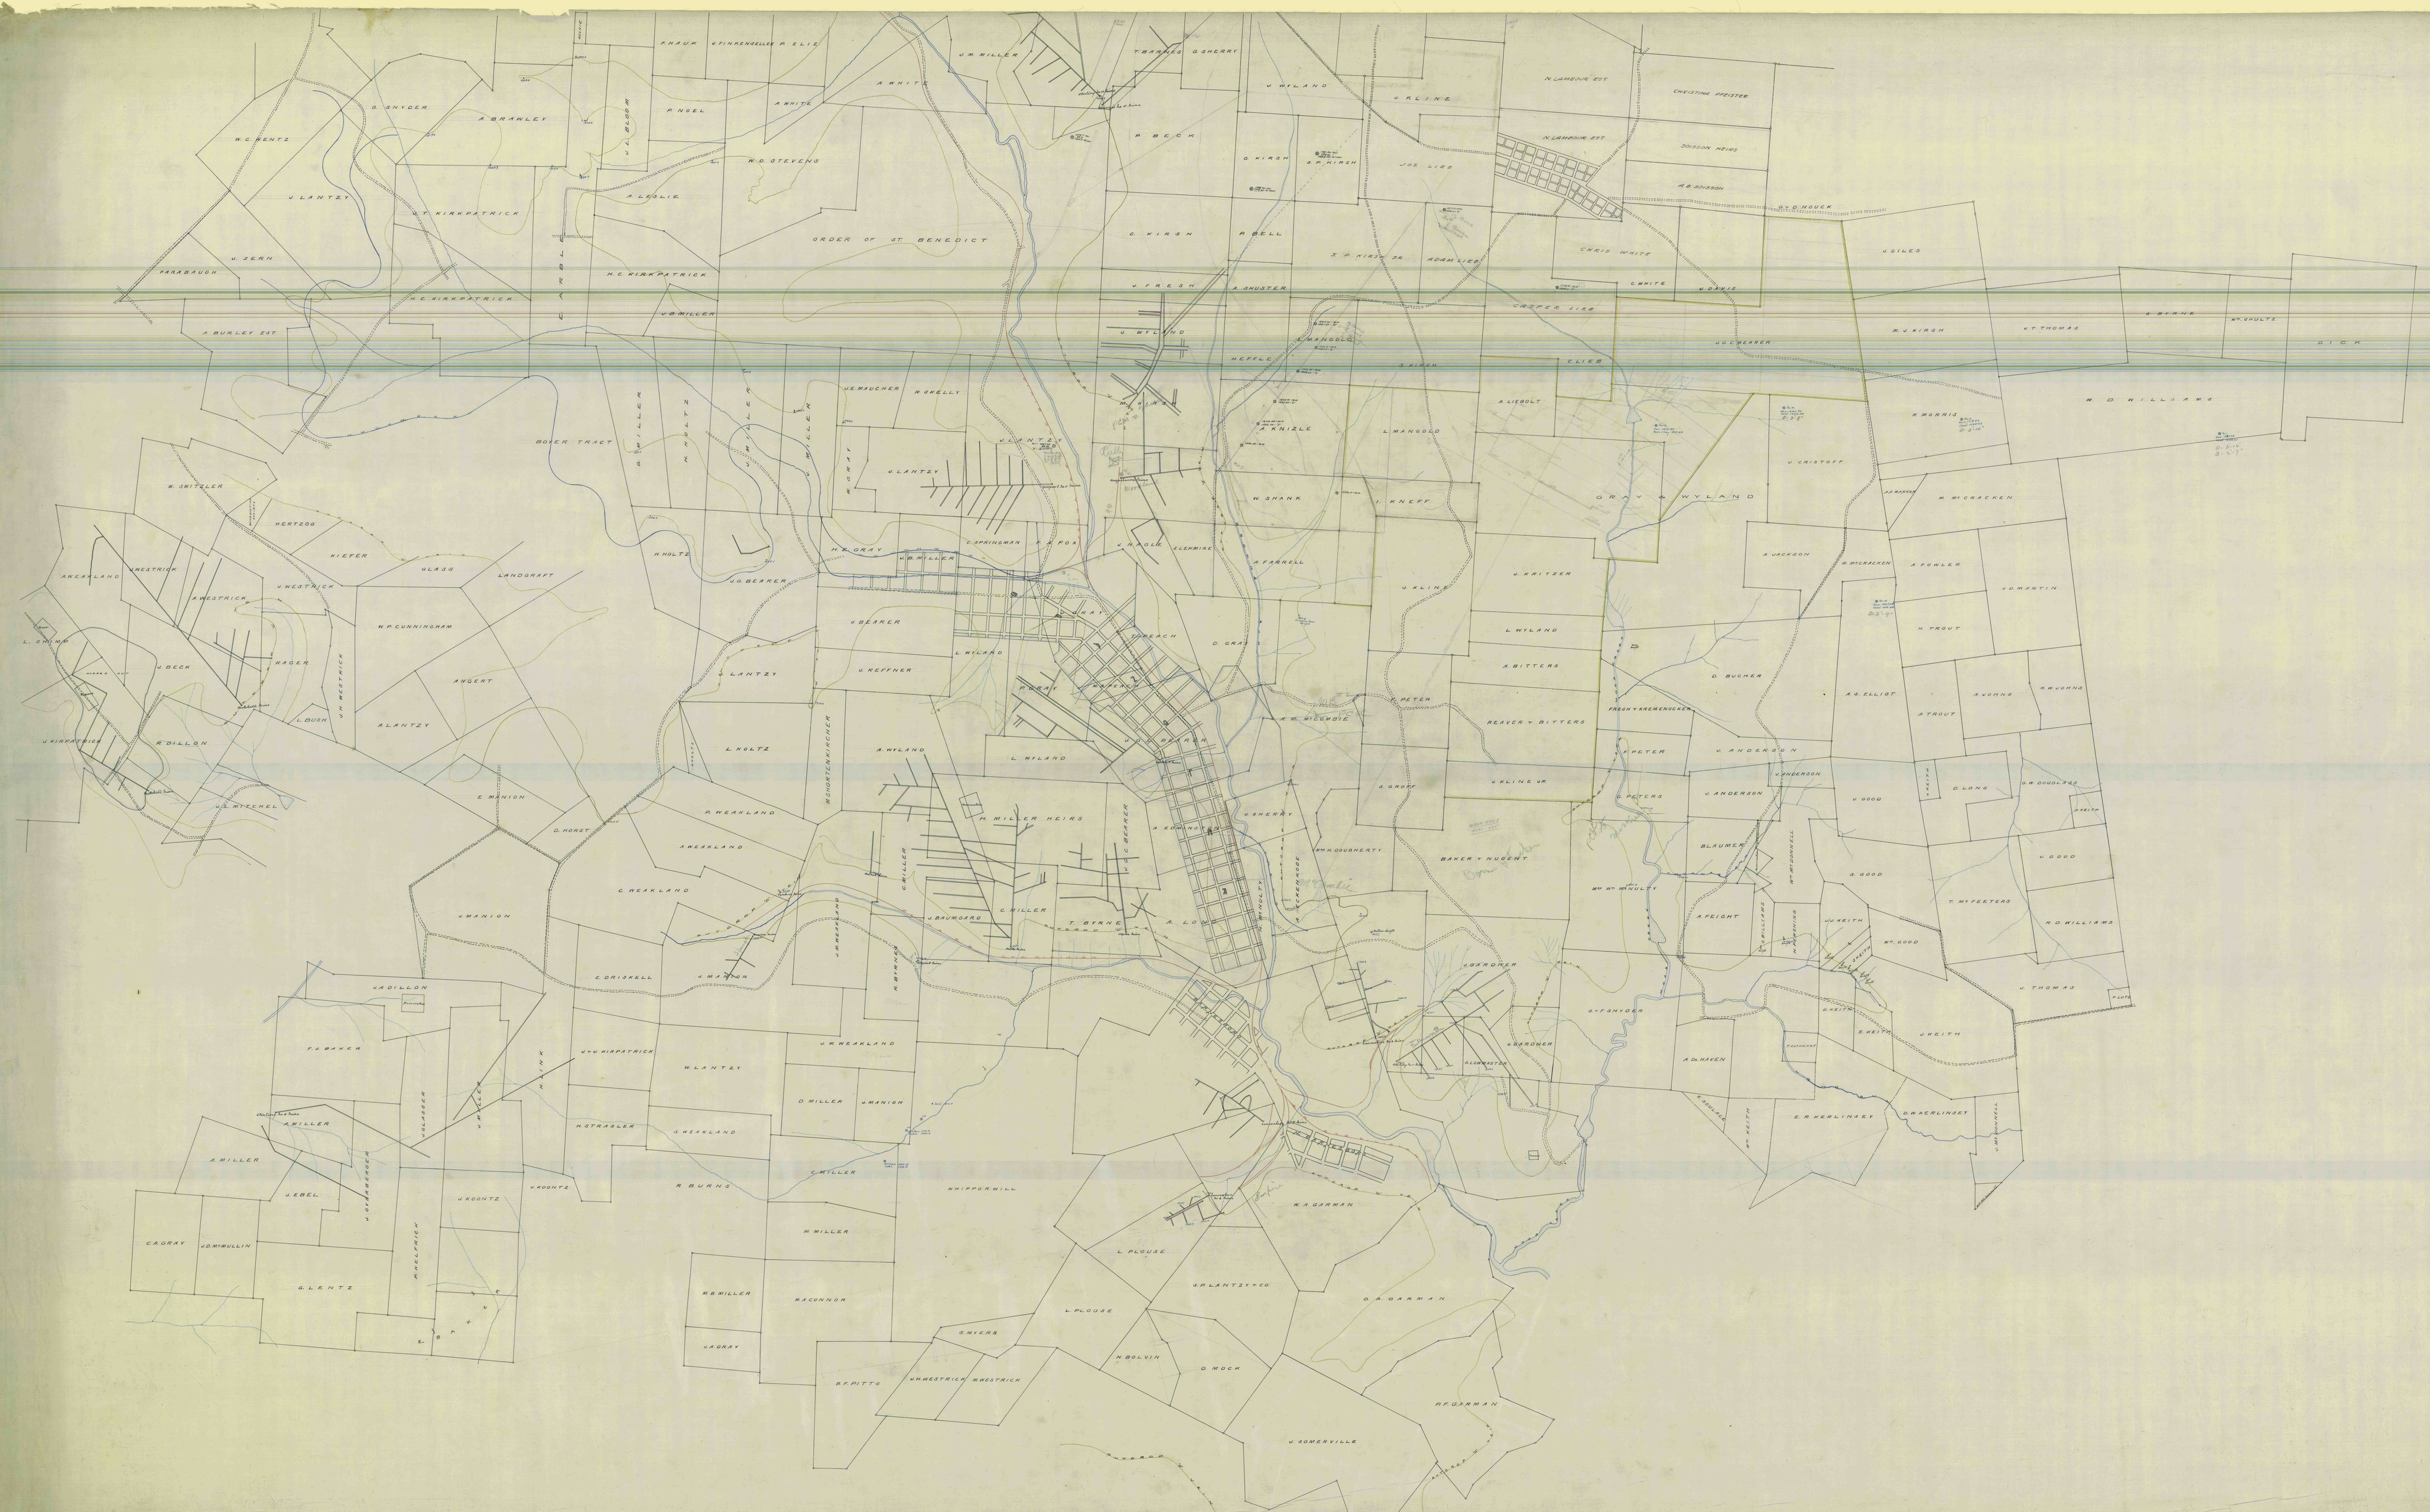
ORDER OF ST BENEDICT
BOER TRACT
GRAY & WYLAND
BAKER & HUBERT
BLAUMER
W. A. GARMAN
D. A. GARMAN
R. F. GARMAN
V. SOMERVILLE
L. PLOUSE
S. & P. KIRSH JR.
ADAM LIEB
CHRISTIAN PFESTER
JOHNSON HEIRS
A. B. JOHNSON
R. D. WILLIAMS
V. THOMAS
T. MYFEETERS
D. LONG
S. GOOD
V. GOOD
W. GOOD
J. KEITH
E. KEITH
D. K. KERLINGER
E. K. KERLINGER
A. DEHAVEN
V. ANDERSON
G. PETERS
A. PETER
V. KLINE JR.
S. GROFF
L. MANGOLD
W. SHANK
J. KNEFF
A. KNIZLE
A. FARRELL
V. KRITZER
L. WYLAND
A. BITTERS
REAVER & BITTERS
FRANK & KREMENICKER
D. BUCHER
A. G. ELLIOT
A. TROUT
A. JOHNS
K. JOHNS
A. FOWLER
J. O. MARTIN
R. MICKACKEN
R. MORRIS
V. CRISTOFF
A. JACKSON
W. WILKINSON
V. GROSS
G. SCHAFER
V. BROKER
A. DEBERGER
W. A. GARMAN
L. PLOUSE
S. P. LANTZY & CO.
N. BOLVIN
G. MOCK
G. MYERS
W. H. BRITTS
W. H. WESTRICK
A. WESTRICK
R. BURNS
W. MILLER
W. CONNOR
J. A. GRAY
A. MILLER
V. EBEL
J. KOONTZ
C. A. GRAY
J. O. MULLIN
G. LENTZ
J. A. DILLON
F. X. BAKER
W. LANTZY
A. STRASSLER
G. WEAKLAND
V. MANION
E. MANION
J. MANION
C. WEAKLAND
A. WEAKLAND
R. WEAKLAND
L. HOLTZ
V. BEAKER
L. WYLAND
V. REFFNER
V. LANTZY
A. WYLAND
R. MILLER HEIRS
E. MILLER
T. BYRNE
A. LOCK
J. BAUMGARD
V. SHERRY
J. O'DOUGHERTY
A. EDWARDS
D. GRAY
P. BECK
C. KIRSH
R. BELL
J. FRESH
A. SHUSTER
V. WYLAND
L. MANGOLD
S. KIRSH
A. LIEBOLT
V. KLINE
G. KIRSH
J. LIES
A. B. HIRSH
R. LAMBOURN EST
V. GILES
M. V. KIRSH
V. T. THOMAS
J. BYRNE
W. VOLTZ
D. I. C. K.
V. BUCHER
V. BUCHER
V. LANTZY
H. T. GRAY
J. SPRINGMAN
V. FOX
J. W. MILLER
J. W. PALL
J. LEHMINE
R. HOLTZ
J. G. BEAKER
R. GRAY
R. KELLY
J. G. BAUCHER
V. MILLER
V. MILLER
V. MILL