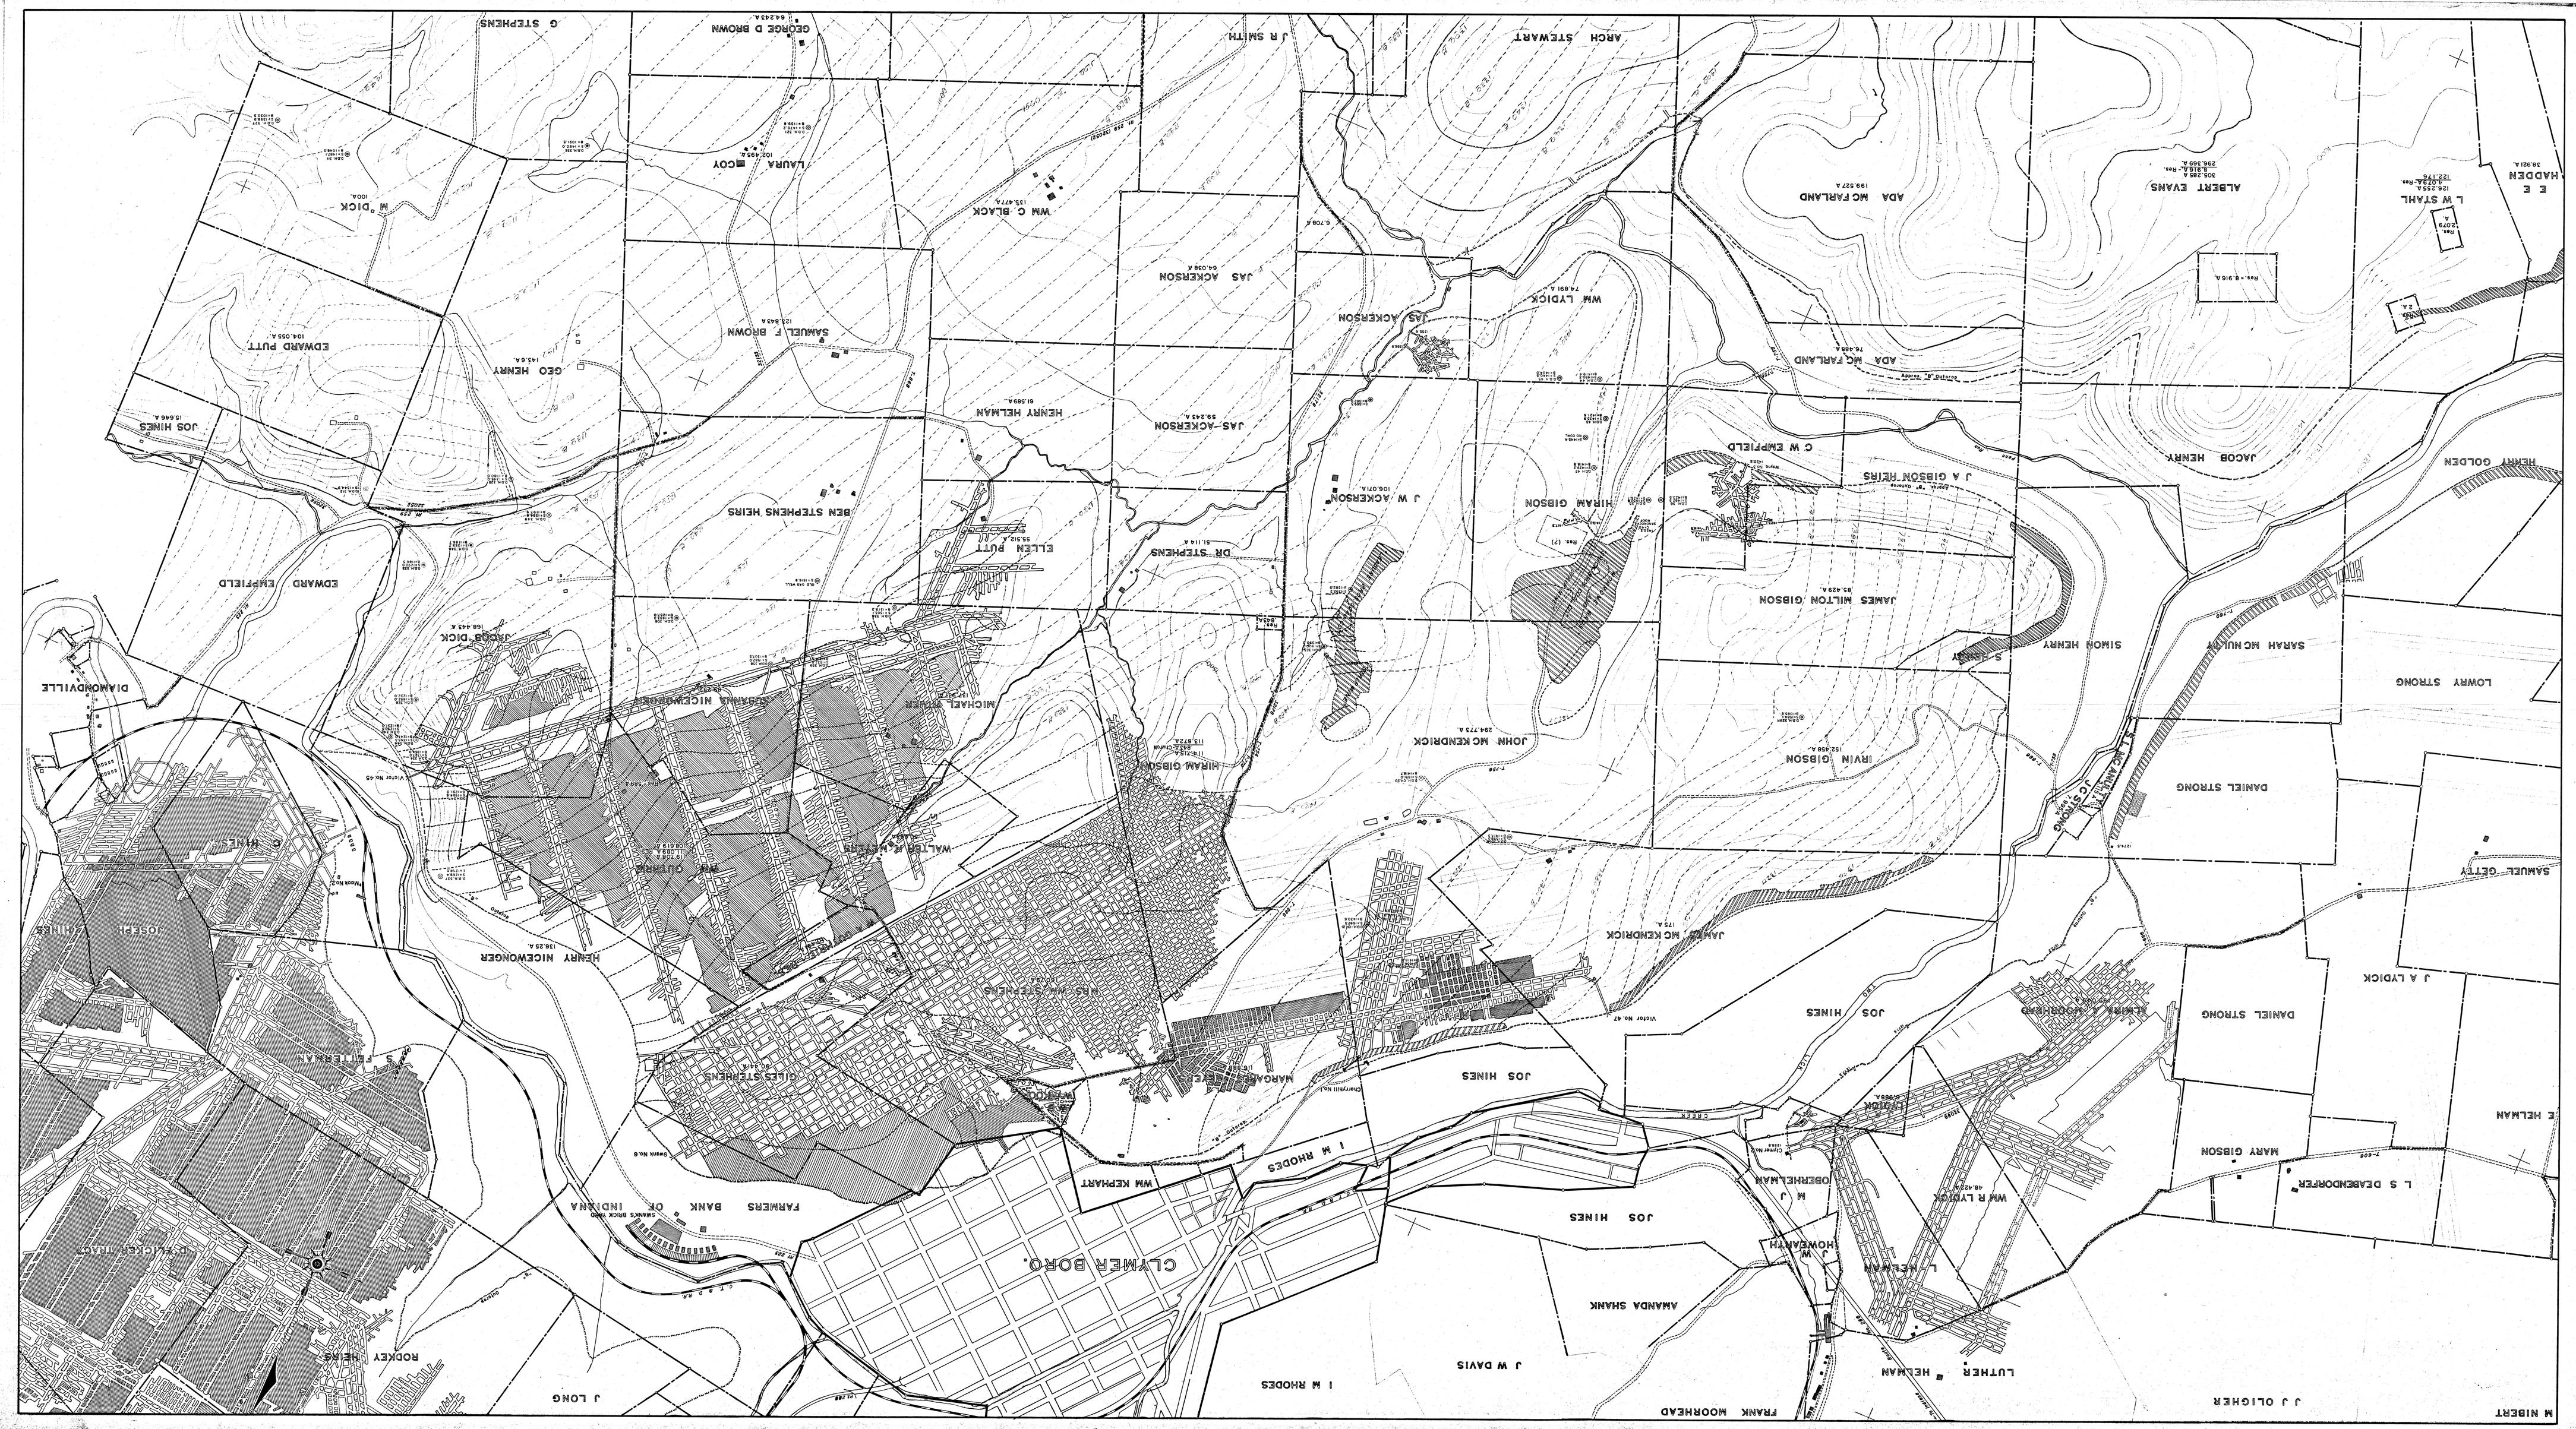

M NIBERT
J J OLIGHER
LUTHER HELMAN
To Indiana
Route No. 286
FRANK MOORHEAD
J W DAVIS
I M RHODES
CLYMER BORO.
J LONG
RODKEY HEIRS
D FLICKER TRACT
C. T. & D. R.R.
SWANK'S BRICK YARD
FARMERS BANK OF INDIANA
Swank No. 6
S FETTERMAN
JOSEPH HINES
C HINES
Mack No. 2
Victor No. 45
DIAMONDVILLE
AMANDA SHANK
L HELMAN
J W HOWEARTH
M J OBERHELMAN
Clymer No. 2
1255.8
JOS HINES
WM R LYDICK
48.422 A.
L S DEABENDORFER
T-606
MARY GIBSON
E HELMAN
J A LYDICK
6.988 A.
WM KEPHART
I M RHODES
Cherryhill No. 1
MARGARET MEYERS
116.885 A.
GILES STEPHENS
90.441 A.
CREEK
LICK
TWO
JOS HINES
DANIEL STRONG
ALMIRA A. MOORHEAD
Victor No. 47
JOS HINES
MRS WM STEPHENS
HENRY NICEWONGER
136.25 A.
J A LYDICK
JAMES MC KENDRICK
175 A.
WM GUTHRIE
119.708 A.
1.089 A. Res.
118.619 A.
WALTER N MEYERS
SAMUEL GETTY
J C STRONG
7.995 A.
S L MC ANULTY
3.115 A.
1274.5
T-686
DANIEL STRONG
IRVIN GIBSON
152.458 A.
JOHN MC KENDRICK
294.773 A.
T-756
HIRAM GIBSON
114.715 A.
.843 A. Church
113.872 A.
MICHAEL WIMER
SUSANNA NICEWONGER
JACOB DICK
168.443 A.
LOWRY STRONG
SARAH MC NULTY
T-760
SIMON HENRY
S HENRY
JAMES MILTON GIBSON
85.429 A.
Res. .843 A.
DR STEPHENS
51.114 A.
ELLEN PUTT
55.512 A.
OLD GAS WELL
BEN STEPHENS HEIRS
EDWARD EMPFIELD
Rt. 223
Rt. 259
32052
32056
Res. (?)
HIRAM GIBSON
J W ACKERSON
106.071 A.
Wayne No. 3
J A GIBSON HEIRS
Approx. "B" Outcrop
Penn Run
C W EMPFIELD
HENRY GOLDEN
JACOB HENRY
JAS ACKERSON
59.243 A.
HENRY HELMAN
61.589 A.
GEO HENRY
143.6 A.
JOS HINES
15.646 A.
ADA MC FARLAND
76.488 A.
T-758
WM LYDICK
74.891 A.
JAS ACKERSON
6.708 A.
JAS ACKERSON
64.038 A.
SAMUEL F BROWN
123.843 A
32133
T-868
EDWARD PUTT
104.055 A.
Res. 2 A.
Res. = 8.916 A.
Res. 2.079 A.
L W STAHL
126.255 A.
4.079 A. Res.
122.176
E E HADDEN
38.921 A.
ALBERT EVANS
305.285 A.
8.916 A. Res.
296.369 A.
ADA MC FARLAND
199.527 A
ARCH STEWART
J R SMITH
WM C BLACK
135.477 A.
Rt. 259 (32052)
LAURA COY
102.495 A.
GEORGE D BROWN
64.243 A.
G STEPHENS
M DICK
100 A.