Aerial Map Service Co. PITTSBURGH, PA

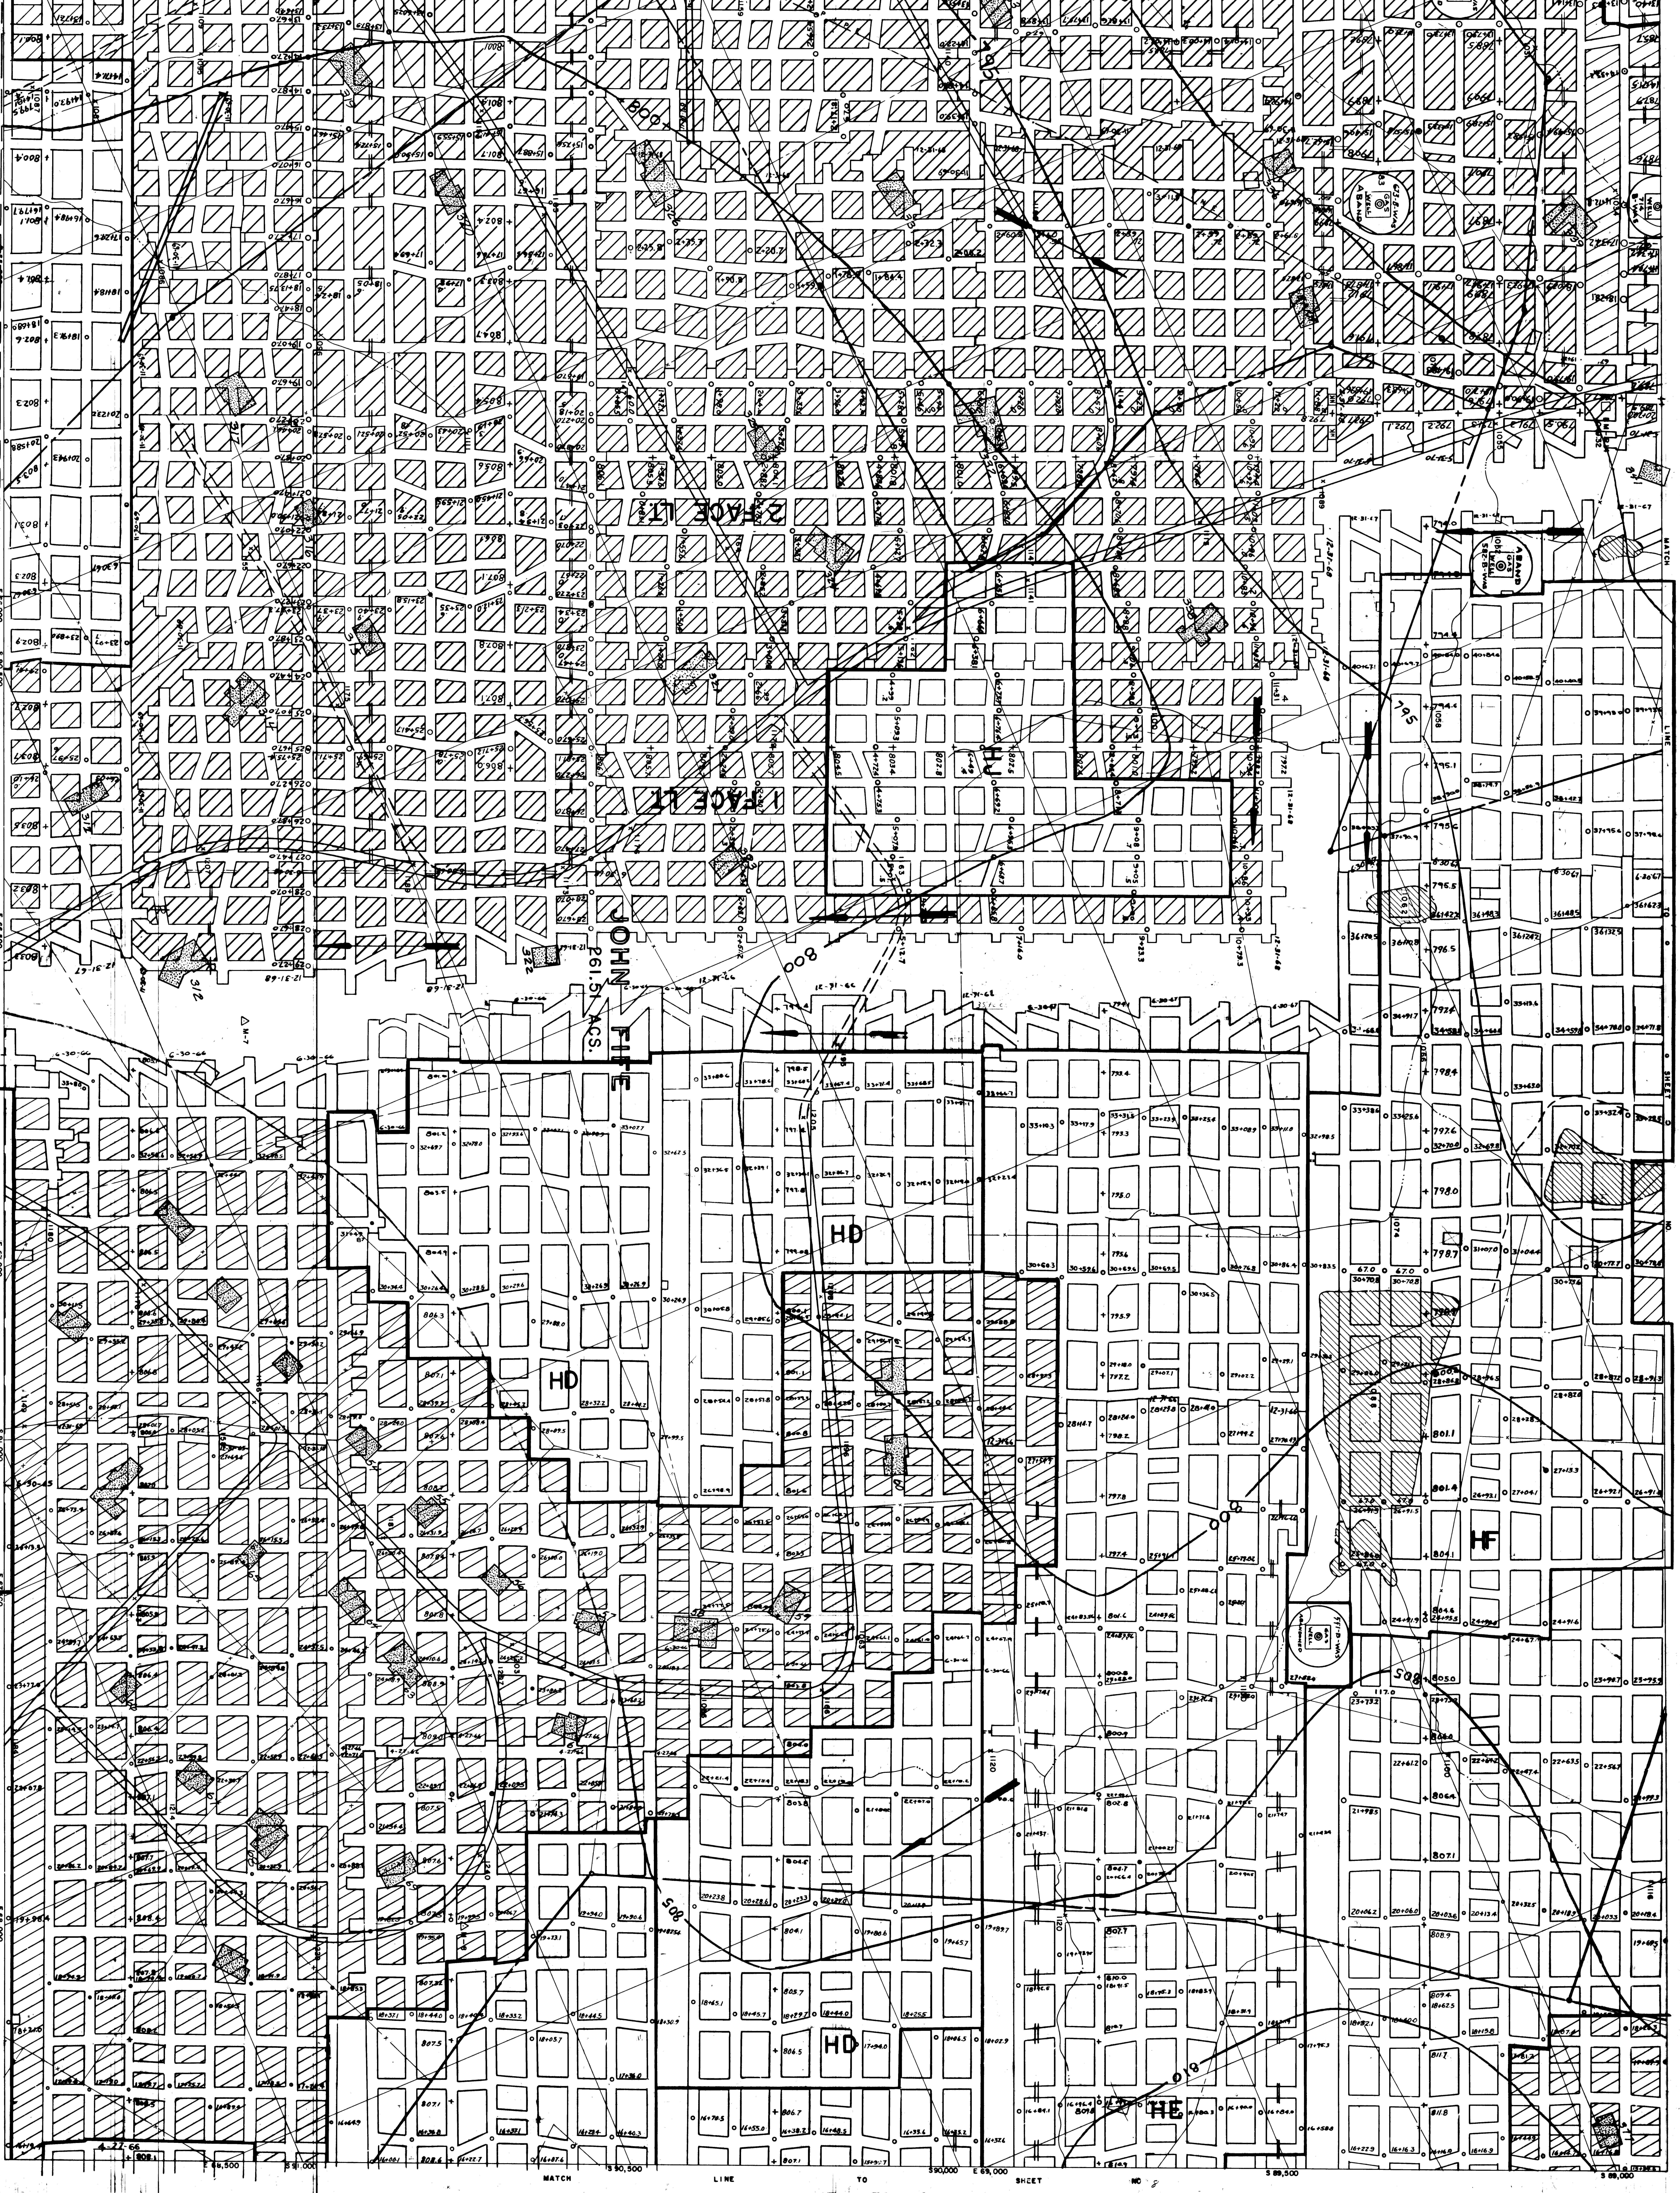

2 FACE LT
1 FACE LT
JOHN FIFE
261.51 ACS.
HU
HD
HD
HD
HF
HE
ABAND GAS WELL 63-B-WAS
ABAND GAS WELL 582-B-WAS
GAS WELL 714 B-WAS
ABANDONED GAS WELL 571-D-WAS
800
795
805
810
△ M-7
△ M-8
MATCH LINE TO SHEET NO 3
MATCH LINE TO SHEET NO 8
S 90,500
S 91,000
S 90,000
S 89,500
S 89,000
E 65,500
E 66,000
E 66,500
E 67,000
E 68,000
E 68,500
E 69,000
SCALE 1"=100'
0 100 200 300

FIT TO K-5630

FIT TO K-5662

FIT TO K-5628

MATHIES MINE AREA K-5661 ⑦