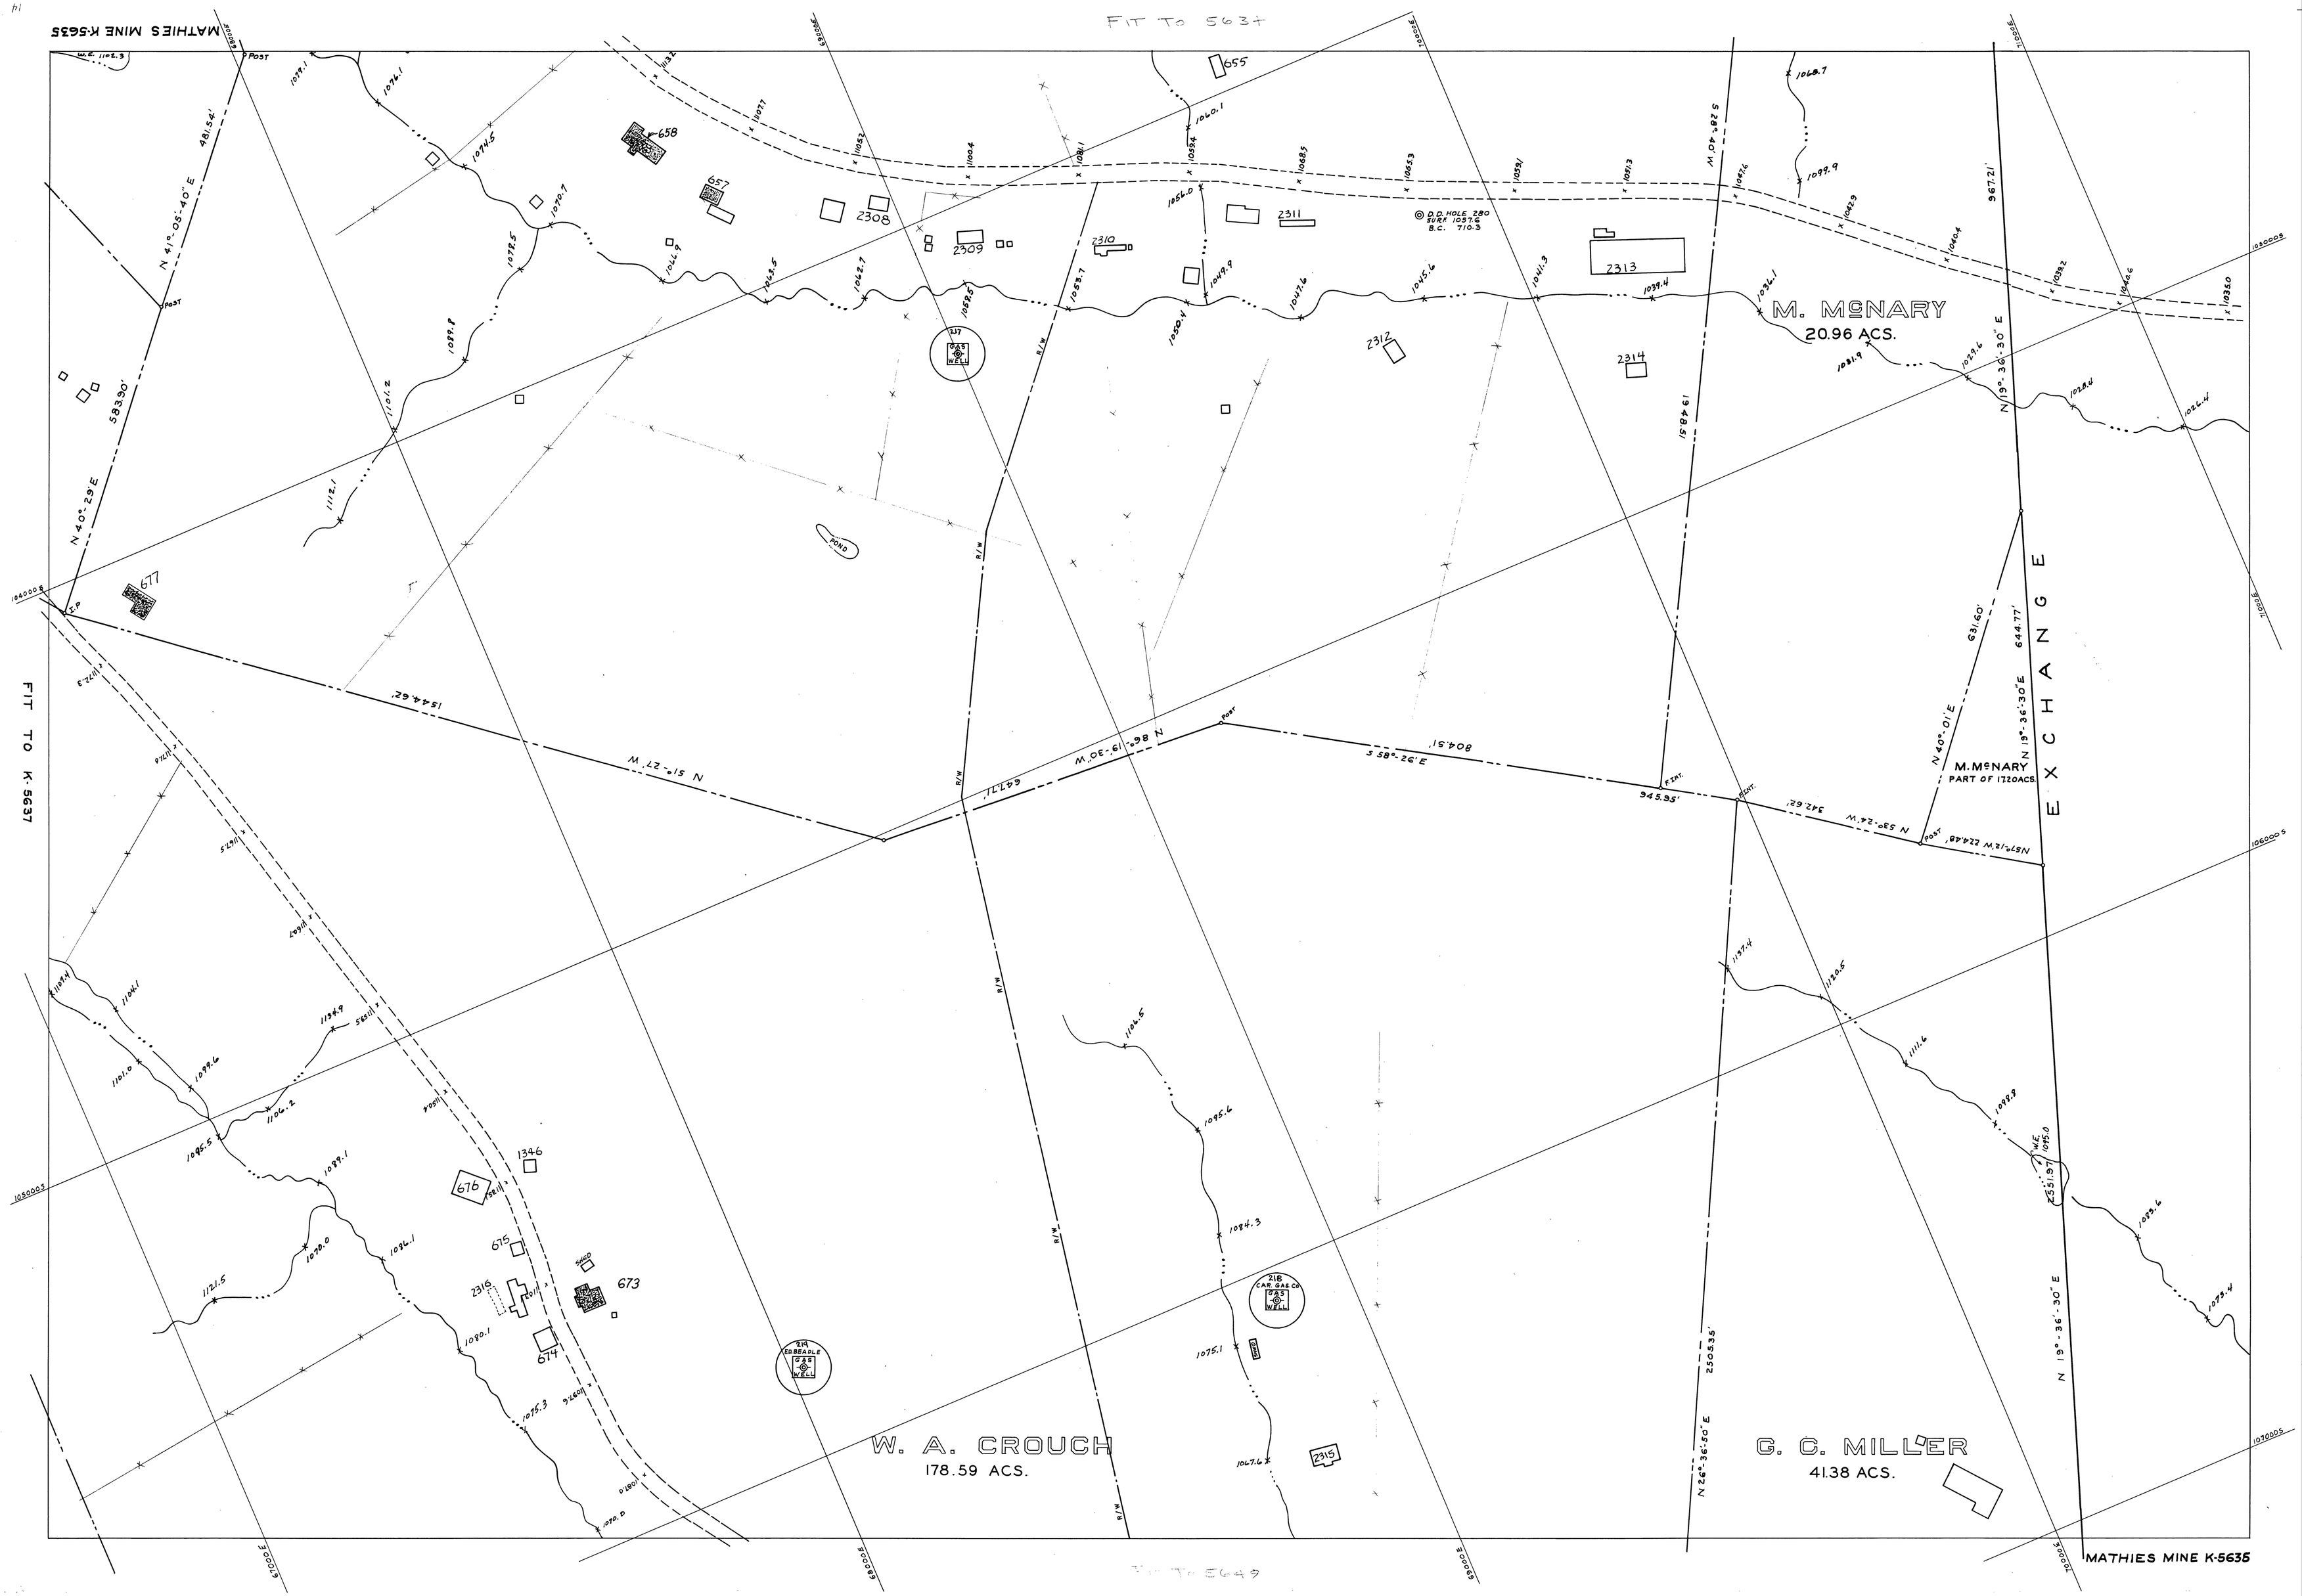
MATHIES MINE K-5635
FIT TO 5637
FIT TO 5637
FIT TO 5637
FIT TO 5637
M. McNARY
20.96 ACS.
M. McNARY
PART OF 172.0 ACS.
EXCHANGE
W. A. CROUCH
178.59 ACS.
G. C. MILLER
41.38 ACS.
D.D. HOLE 280
SURF 1057.6
B.C. 710.3
N 41°-05'-40" E
481.54'
583.90'
N 40°-29' E
N 51°-27' W
1544.62'
N 86°-19'-30" W
647.77'
S 28°-40' W
967.21'
1948.15'
S 58°-25' E
804.51'
945.95'
N 19°-36'-30" E
631.60'
644.77'
N 40°-01' E
N 19°-36'-30" E
N 530°-24' W
342.62'
N 579°-12' W 224.48'
N 26°-36'-50" E
250.35'
N 19°-36'-30" E
R/W
POST
655
657
658
677
2308
2309
2310
2311
2312
2313
2314
2315
2316
1346
673
674
675
676
218 CAN. GAS CO.
GAS WELL
214 EDREADLE
GAS WELL
POND
SHED
1000000 E
1050000 S
1060000 S
1070000 S
1080000 E
1090000 E
1100000 E