COLONIAL NO. 4 MINE

H. C. FRICK COKE CO.

A.R.L.
NOVEMBER 1917
FAYETTE CO. PA.
SCALE 1 INCH=100 FT.

DATUM OF LEVELS
U. S. G. S.

-DATE-OF-LAST-SURVEY-

DATE	SURVEY LETTER	PLOTTED BY	TRACED BY	DATE	SURVEY LETTER	PLOTTED BY	TRACED BY
9-15-1911	A	H.C.E	W.S	12-11-1926	K-1	A.M^c	A.M^c
12-20-1911	B	W.S	W.S	6-30-1927	L-1	R.G.B.	R.G.B.
3-10-1912	C	H.C.E	H.C.E	12-10-1927	M-1	A.M^c	A.M^c
6-10-1912	D	H.C.E	H.C.E	6-30-1928	N-1	A.M^c	E.G.S.
9-10-1912	E	H.C.E	H.C.E	12-15-1928	O-1	E.G.S.	E.G.S.
12-9-1912	F	H.C.E	H.C.E	6-30-1929	P-1	A.M^c	A.M^c
3-11-1913	G	H.C.E	H.C.E	12-14-1929	Q-1	A.M^c	A.M^c
6-10-1913	H	H.C.E	H.C.E	6-30-30	R-1	R.G.B	R.G.B.
9-11-1913	I	H.C.E	H.C.E	12-15-30	S-1	A.M^c	A.M^c
12-9-1913	J	H.C.E	H.C.E	6-30-31	T-1	A.M^c	A.M^c
3-14-1914	K	H.C.E	H.C.E	12-12-31	U-1	E.S.	E.S.
6-11-1914	L	H.C.E	H.C.E	6-30-32	V-1	A.M^c	A.M^c
9-12-1914	M	H.C.E	H.C.E	12-12-32	W-1	A.M^c	A.M^c
12-17-1914	N	H.C.E	H.C.E	6-30-33	X-1	A.M^c	A.M^c
7-1-1915	O	H.C.E	H.C.E	12-15-33	Y-1	A.M^c	A.M^c
12-3-1915	P	H.C.E	H.C.E	6-30-34	Z-1	A.M^c	A.M^c
6-27-1916	Q	H.C.E	H.C.E	12-15-34	A-2	A.M^c	A.M^c
12-28-1916	R	T.I.S	T.I.S	6-29-35	B-2	A.M^c	A.M^c
6-27-1917	S	J.E.S	R.G.B	12-14-35	C-2	A.M^c	A.M^c
1-2-1918	T	W.L.O.	W.L.O.	6-30-36	D-2	A.M^c	A.M^c
6-19-1918	U	J.E.S.	R.G.B.	12-15-36	E-2	L.R.E.	L.R.E.
12-23-1918	V	W.F.C.H.	W.F.C.H.	6-30-37	F-2	A.M^c	A.M^c
3-29-1919	W	W.F.C.H.	W.F.C.H.	12-20-37	G-2	L.R.E.	L.R.E.
12-19-1919	X	R.G.B.	R.G.B.	6-30-38	H-2	A.M^c	A.M^c
6-15-1920	Y	J.E.S.	J.E.S.	12-15-38	I-2	A.M^c	A.M^c
12-20-1920	Z	W.F.R.	W.F.R.	6-30-39	J-2	L.R.E.	L.R.E.
4-5-1921	A-1	J.E.S.	J.E.S.	12-15-39	K-2	L.R.E.	L.R.E.
6-30-1922	B-1	W.F.C.H.	W.F.C.H.	6-29-40	L-2	L.R.E	L.R.E
12-18-1922	C-1	R.G.B.	R.G.B.	12-14-40	M-2	A.M^c	L.R.E
6-30-1923	D-1	R.G.B.	R.G.B.	6-30-41	N-2	L.R.E.	L.R.E.
12-18-1923	E-1	W.F.R	W.F.R.	12-15-41	O-2	L.R.E.	D.R.S.
6-30-1924	F-1	R.G.B.	R.G.B.	6-30-42	P-2	L.R.E.	L.R.E.
12-27-1924	G-1	W.F.R.	W.F.R.	12-15-42	Q-2	L.R.E.	L.R.E.
6-30-1925	H-1	R.G.B.	R.G.B.	6-30-43	R-2	L.R.E	L.R.E
12-18-1925	I-1	J.E.K	J.E.K	12-15-43	S-2	L.R.E.	L.R.E.
6-30-1926	J-1	R.G.B.	R.G.B.	6-30-44	T-2	L.R.E.	L.R.E

NUMBER OF SHEETS=

Note
See Colonial No. 3
Title Sheet

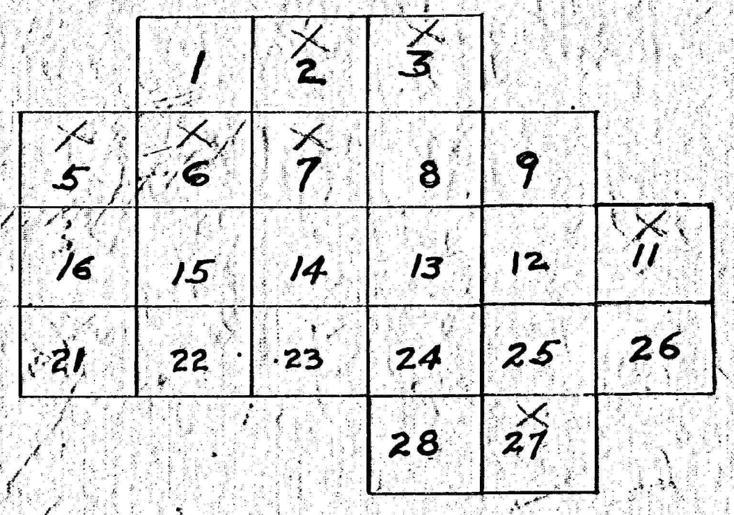

PITTSBURGH

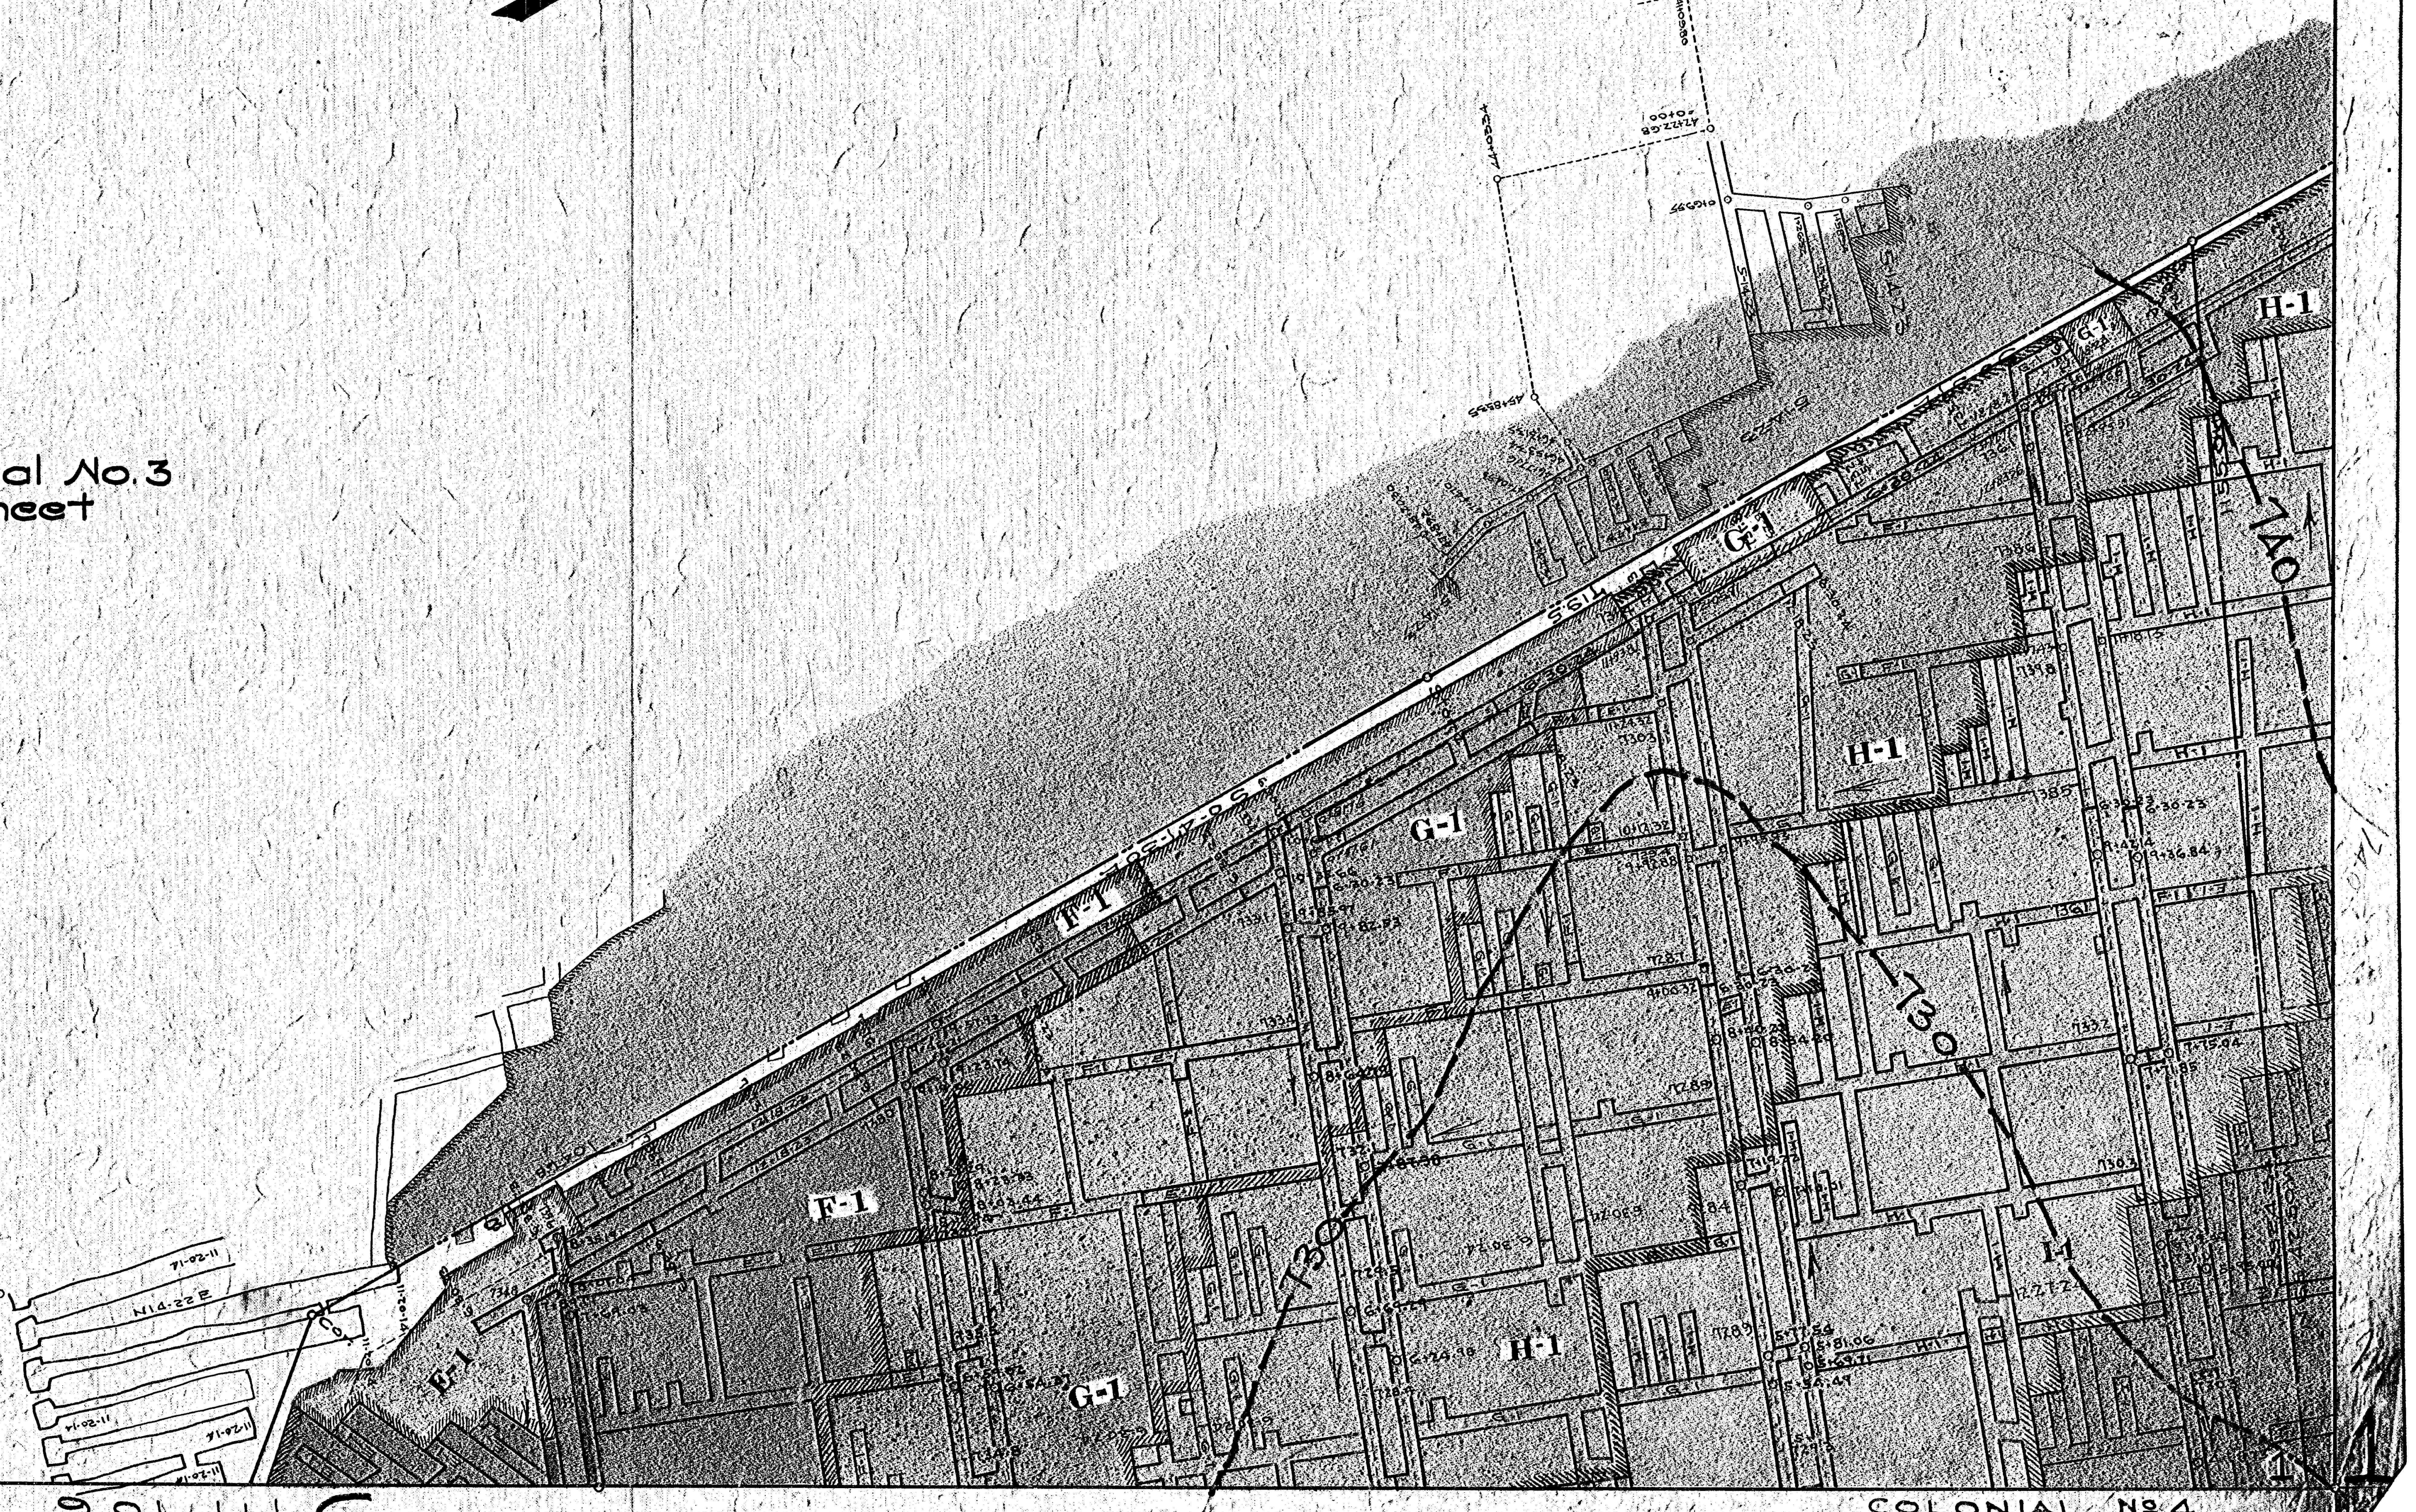

2 FIT TO 2

6 FIT TO 6

COLONIAL No 4
TITLE SHEET, No OF SHEETS= 27