I-3775

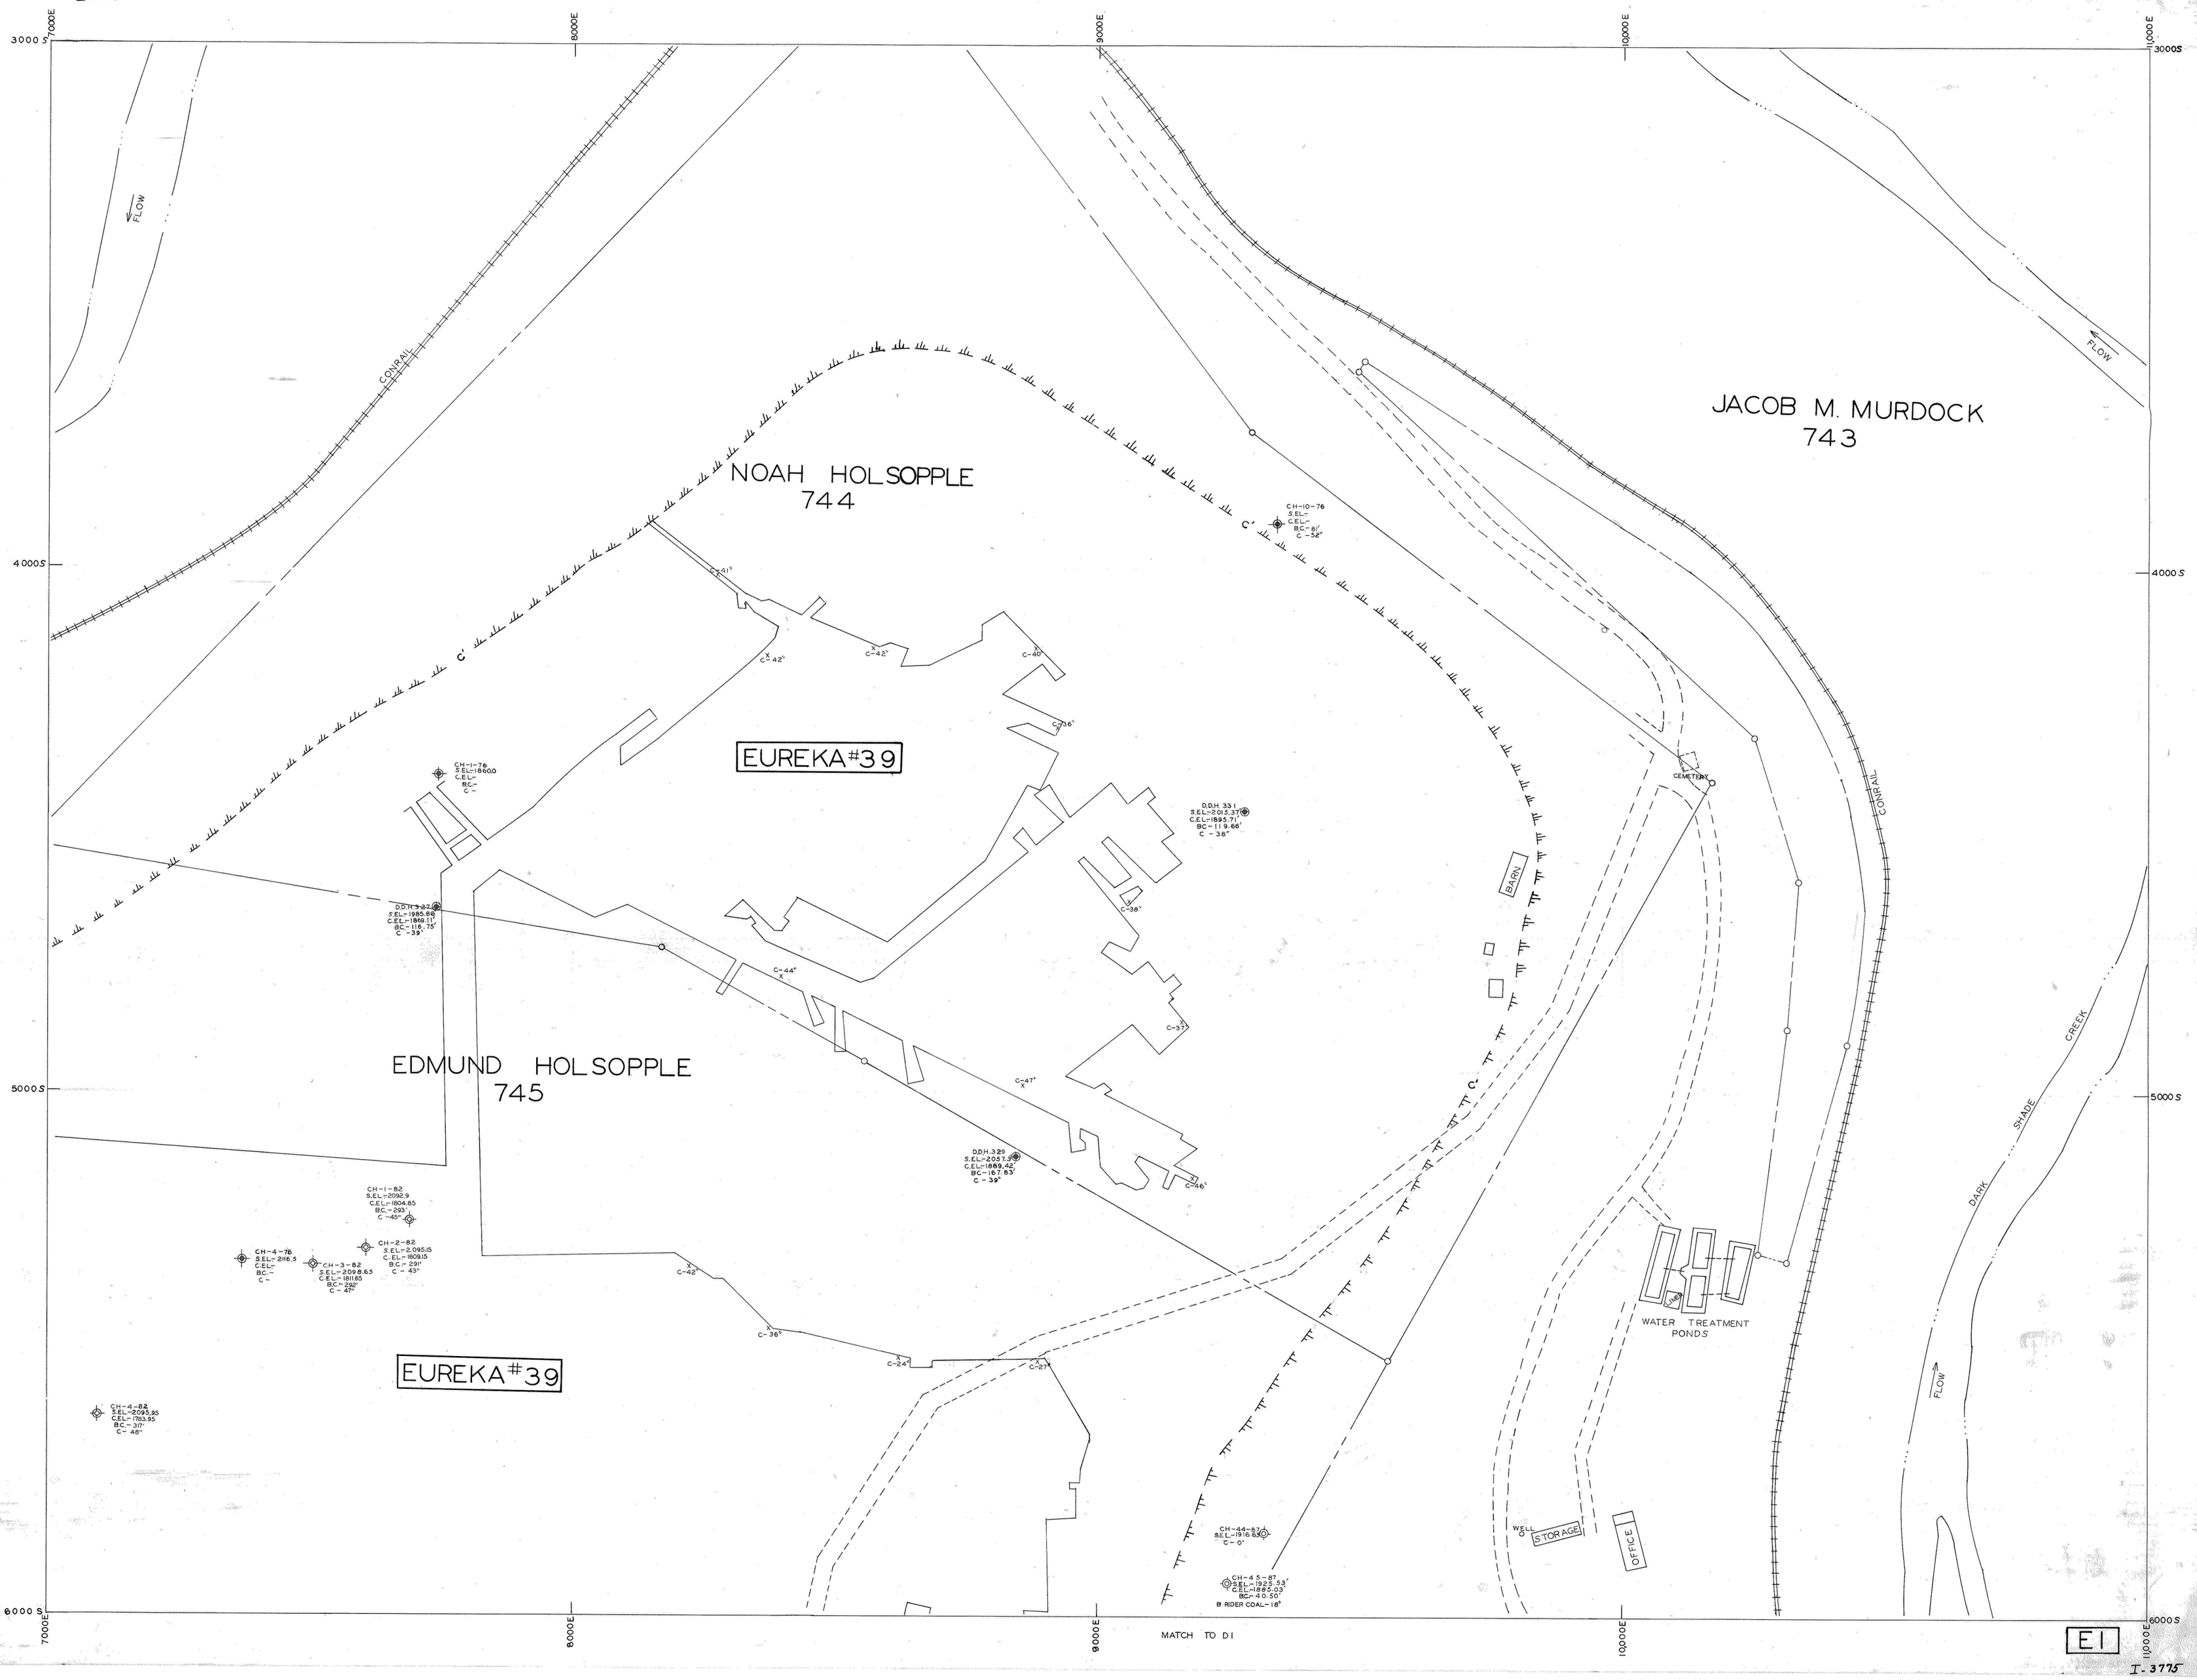
7000E
8000E
9000E
10000E
11000E
3000S
4000S
5000S
6000S
FLOW
CONRAIL
NOAH HOLSOPPLE
744
JACOB M. MURDOCK
743
EDMUND HOLSOPPLE
745
EUREKA #39
EUREKA #39
C'
CH-10-76
S.EL.-
C.EL.-
BC-81'
C-52'
C-41'
C-42'
C-42'
C-40'
C-36'
CH-1-76
S.EL.-1860.0
C.EL.-
BC-
C-
D.D.H. 331
S.EL.-2015.37
C.EL.-1895.71
BC-119.66'
C-38'
D.D.H. 337
S.EL.-1985.80
C.EL.-1869.11'
BC-116.75'
C-39'
C-38'
C-44'
C-37'
C-47'
D.D.H. 329
S.EL.-2057.72
C.EL.-1889.42
BC-167.83'
C-39'
C-46'
CH-1-82
S.EL.-2092.9
C.EL.-1804.85
BC.-293
C-45'
CH-4-76
S.EL.-2116.5
C.EL.-
BC.-
C-
CH-3-82
S.EL.-2098.63
C.EL.-1811.65
BC-292'
C-47'
CH-2-82
S.EL.-2095.15
C.EL.-1809.15
BC-291'
C-43'
C-42'
C-36'
C-24'
C-27'
CH-4-82
S.EL.-2093.85
C.EL.-1783.95
BC-317'
C-48'
CH-44-87
S.EL.-1916.63
C-0'
CH-45-87
S.EL.-1925.53'
C.EL.-1880.03'
BC-40.50'
B RIDER COAL-18'
CEMETERY
BARN
WATER TREATMENT
PONDS
WELL
STORAGE
OFFICE
DARK SHADE CREEK
FLOW
MATCH TO D1
E1

I-3775