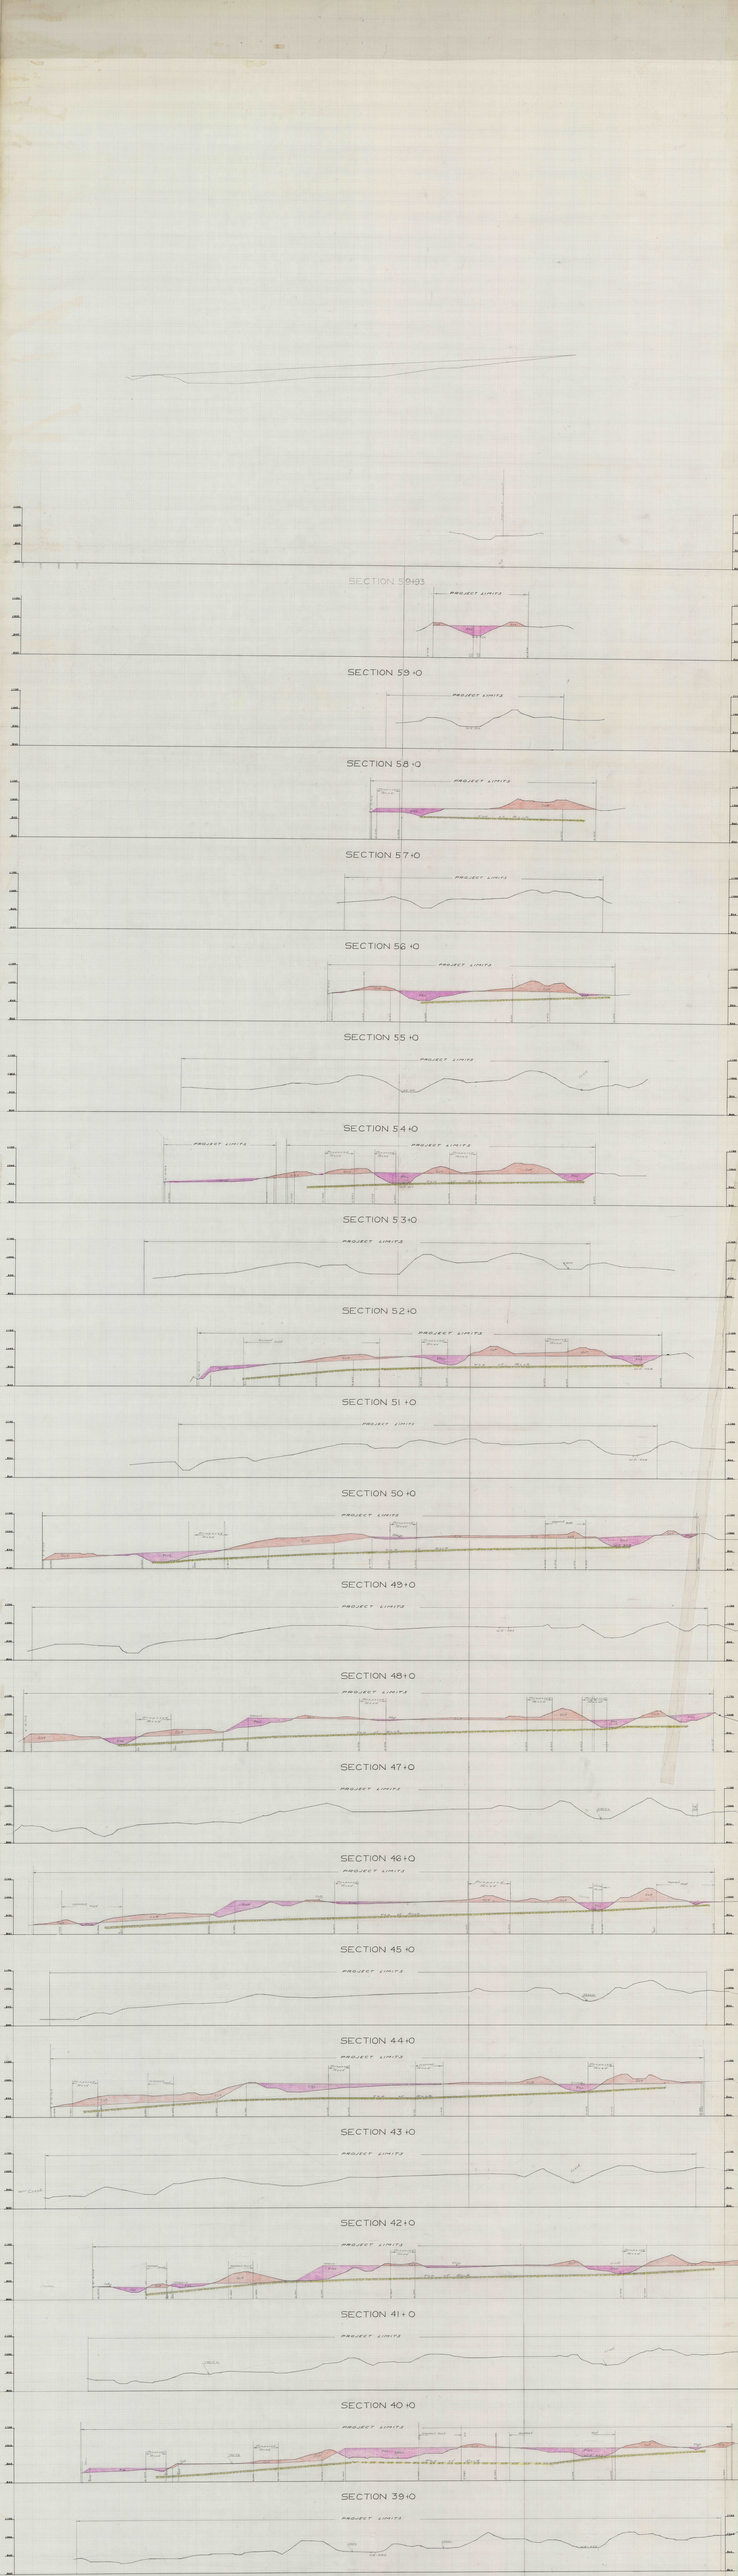

SECTION 59+33
PROJECT LIMITS
SECTION 59+0
PROJECT LIMITS
SECTION 58+0
PROJECT LIMITS
SECTION 57+0
PROJECT LIMITS
SECTION 56+0
PROJECT LIMITS
SECTION 55+0
PROJECT LIMITS
SECTION 54+0
PROJECT LIMITS
PROJECT LIMITS
SECTION 53+0
PROJECT LIMITS
SECTION 52+0
PROJECT LIMITS
SECTION 51+0
PROJECT LIMITS
SECTION 50+0
PROJECT LIMITS
SECTION 49+0
PROJECT LIMITS
SECTION 48+0
PROJECT LIMITS
SECTION 47+0
PROJECT LIMITS
SECTION 46+0
PROJECT LIMITS
SECTION 45+0
PROJECT LIMITS
SECTION 44+0
PROJECT LIMITS
SECTION 43+0
PROJECT LIMITS
SECTION 42+0
PROJECT LIMITS
SECTION 41+0
PROJECT LIMITS
SECTION 40+0
PROJECT LIMITS
SECTION 39+0
PROJECT LIMITS