5½" CENTERS. NORTH END.
2 9/16" GA. O.S.L.

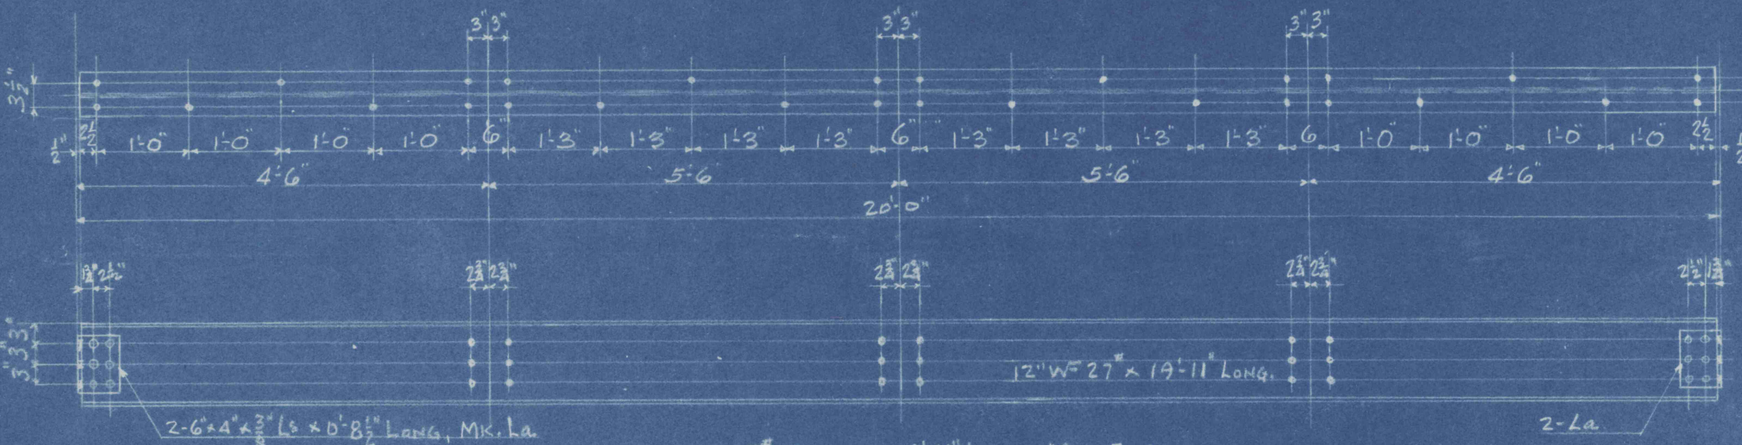

ONE 12 W-27# BEAM, x 19'-11" LONG, MK B-3.
4-6"x4"x3/8" Ls x 0'-8½" LONG MK. La.

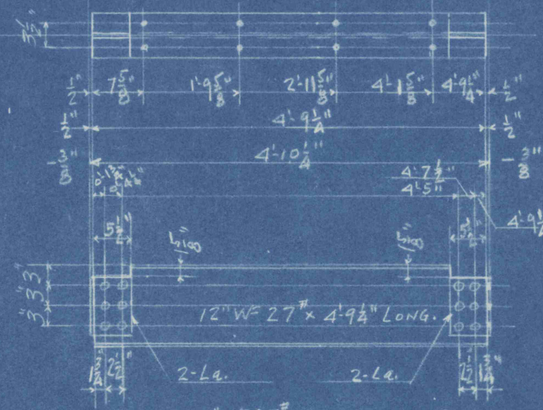

FOUR 12"WF27# BEAMS MK. B-5.
16-6"x4"x3/8" Ls x 0'-8½" LONG. MK. La

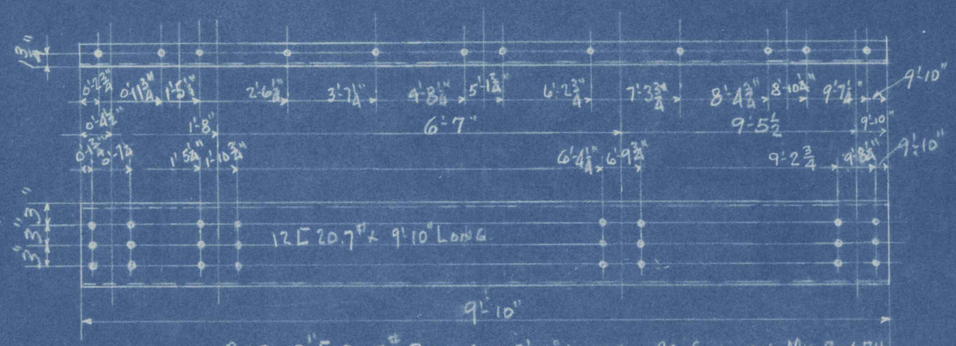

ONE 12" [20.7# BEAM x 9'-10" LONG, AS SHOWN, MK. B-4-RH.
ONE 12" [20.7# " x 9'-10" LONG, OPP. HAND, MK. B-4-LH.

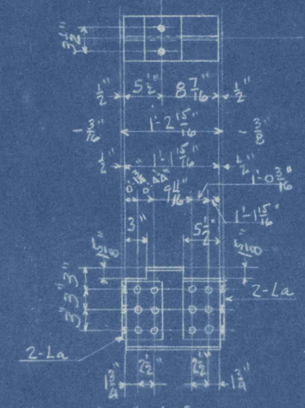

THREE-12"WF27# x 1'-1 15/16" LONG, MK. B-7
6"x4"x3/8" Ls x 0'-8½" LONG MK. La

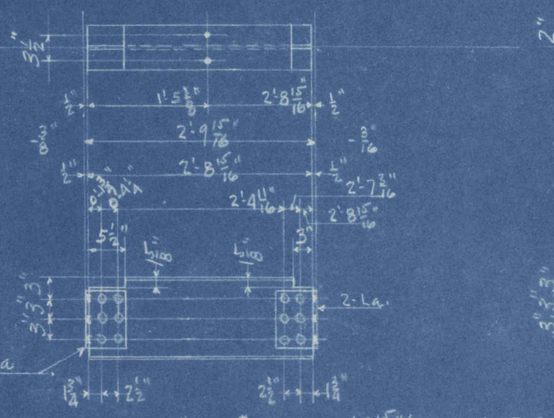

THREE-12"WF27# BEAMS x 2'-8 15/16" LONG, MK. B-9.
6"x4"x3/8" Ls x 0'-8½" LONG, MK. La.

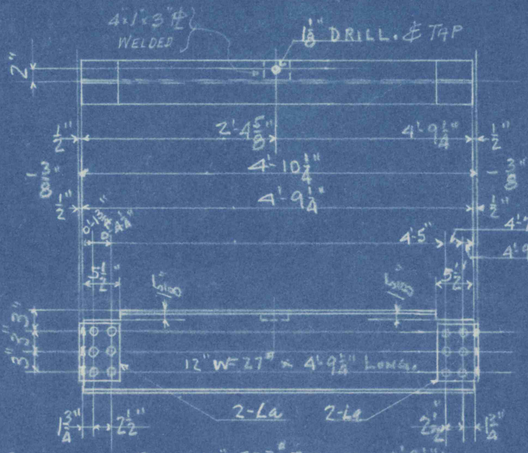

FOUR 12"WF27# BEAMS x 4'-9¼" LONG.
MK. B-6.
16-6"x4"x3/8" Ls x 0'-8½" LONG. MK. La.

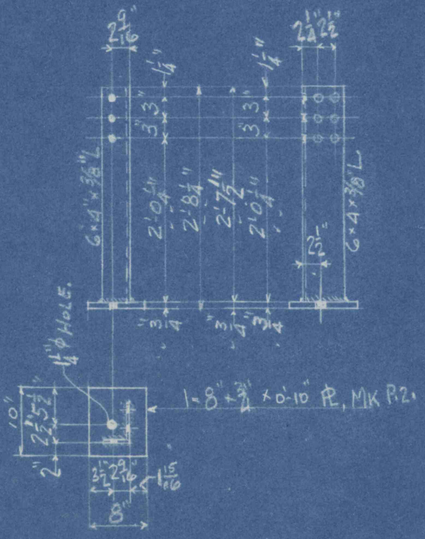

ONE-COL. 6"x4"x3/8" L x 2'-7½" LONG, AS SHOWN, MK. COL-1
ONE-COL. 6"x4"x3/8" L x 2'-7½" LONG, OPP. HAND, MK. COL-2
2-8"x3/4"x0'-10" LONG, PLATES, MK. P-2.

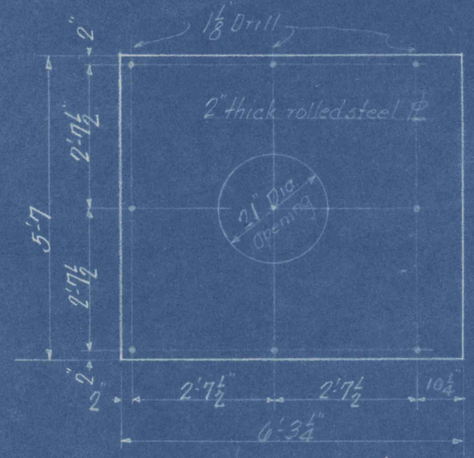

TWO BASE PLATES MK. B8

All HOLES 13/16" DIA. UNLESS NOTED
All RIVETS ¾ DIA.
PAINT ONE SHOP COAT
SEE DWG S-3124

LEHIGH COAL & NAVIGATION CO
GREENWOOD #10 SHAFT
STEEL SUPPORTS FOR PUMP & MOTOR
DETAILS

DATE JAN 24 1958	DRAWN BY F.T. REPP
	S-3125