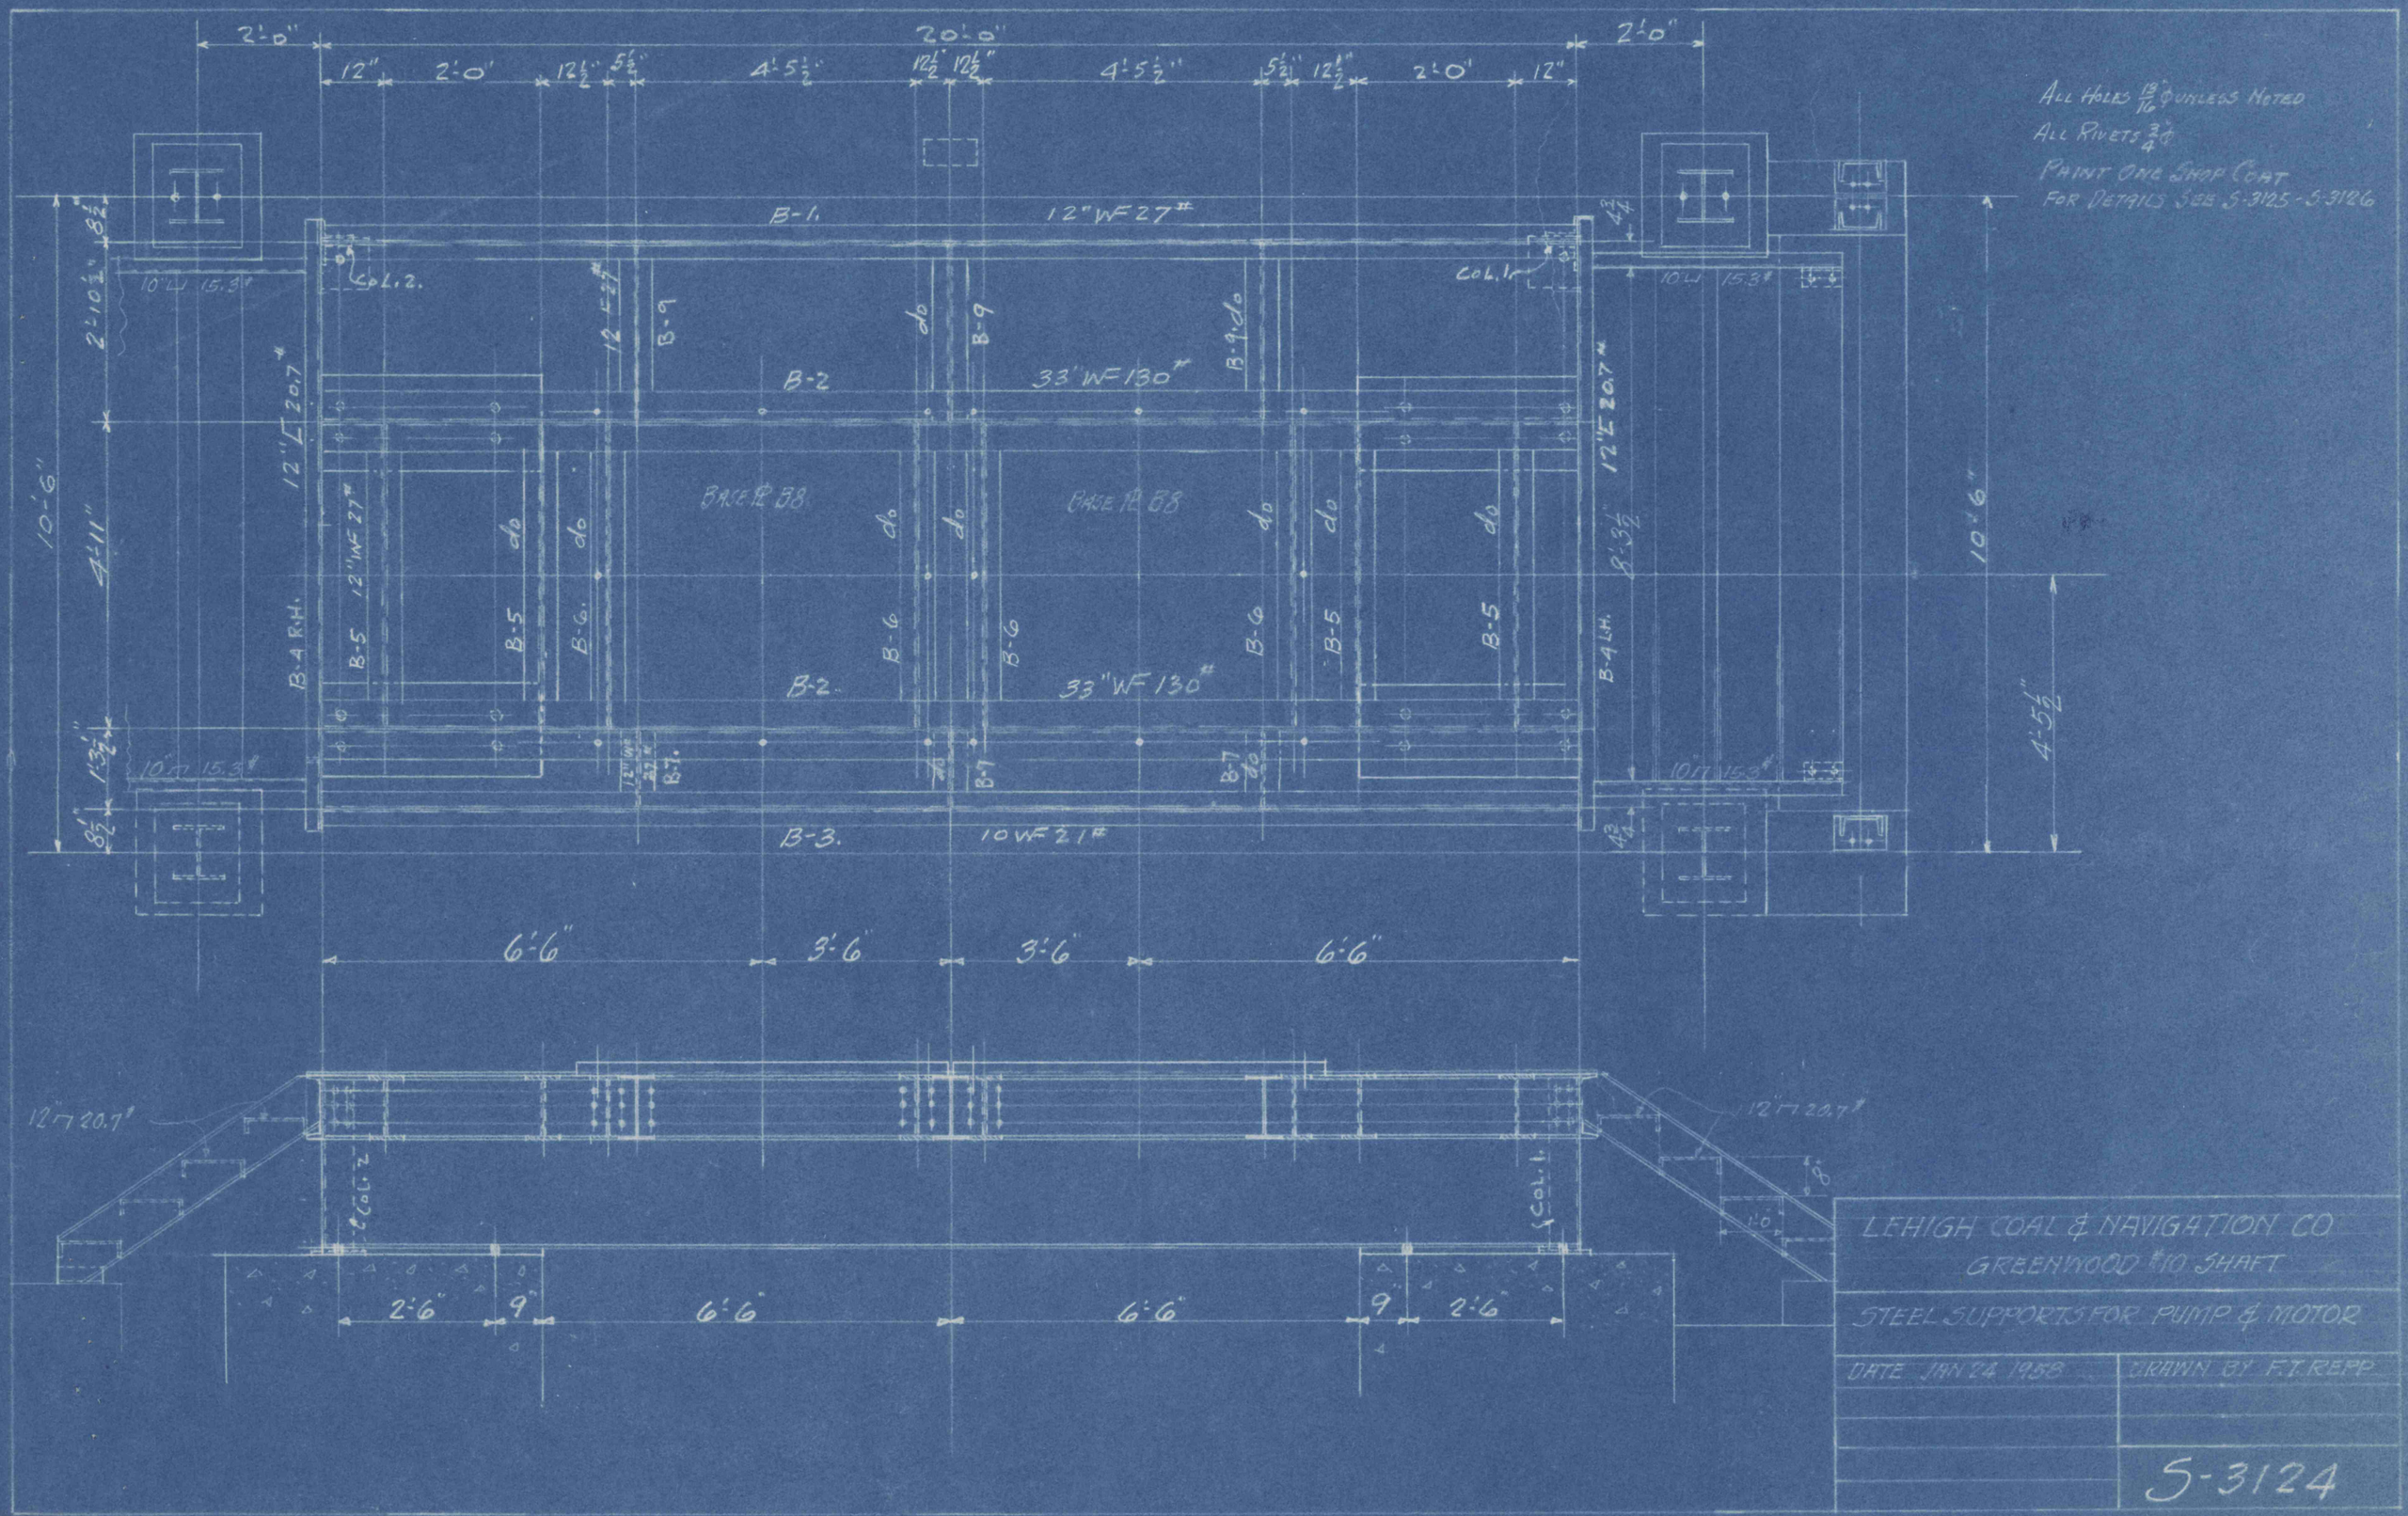

ALL HOLES 13/16" ⌀ UNLESS NOTED
ALL RIVETS 3/4" ⌀
PAINT ONE SHOP COAT
FOR DETAILS SEE S-3125 - S-3126
B-1. 12" WF 27#
B-2 33" WF 130#
B-3. 10 WF 21#
BASE PL B8
COL. 1.
COL. 2.
B-4 R.H.
B-4 L.H.
B-5
B-6
B-7
B-9
12" ⊏ 20.7#
10" ⊔ 15.3#
20'-0"
6'-6"
3'-6"
2'-6"
9"
LEHIGH COAL & NAVIGATION CO
GREENWOOD #10 SHAFT
STEEL SUPPORTS FOR PUMP & MOTOR
DATE JAN 24 1958
DRAWN BY F.T. REPP
S-3124