


ЗНЕНІДОВАНІ ЗМІНА КІЛК СОНІАТ' ДВ
 КЕНГЕЛ ДІМ МІНЕ ЛІВІС' ДІСІЄКТ № 21: 309
 ... ПОЛІТІВНІ ТІЄО...

COMMONWEALTH OF PENNSYLVANIA
 DEPARTMENT OF MINES & MINERAL INDUSTRIES
 "THE LAND AND WATER CONSERVATION
 AND RECLAMATION ACT"
 KEHLEY RUN MINE FIRE
 PROJECT NO. SL-309
 PLAN AND PROFILE SHOWING PROPOSED
 MINE FIRE EXCAVATION
 SHENANDOAH BOROUGH SCHUYLKILL COUNTY
 AND WEST MAHANAY TOWNSHIP PENNSYLVANIA
 MARCH 1970 SCALE 1" = 100'

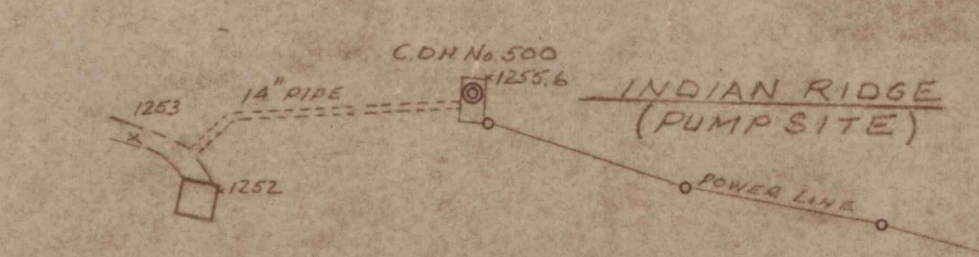

7.5 SPEED

7.5