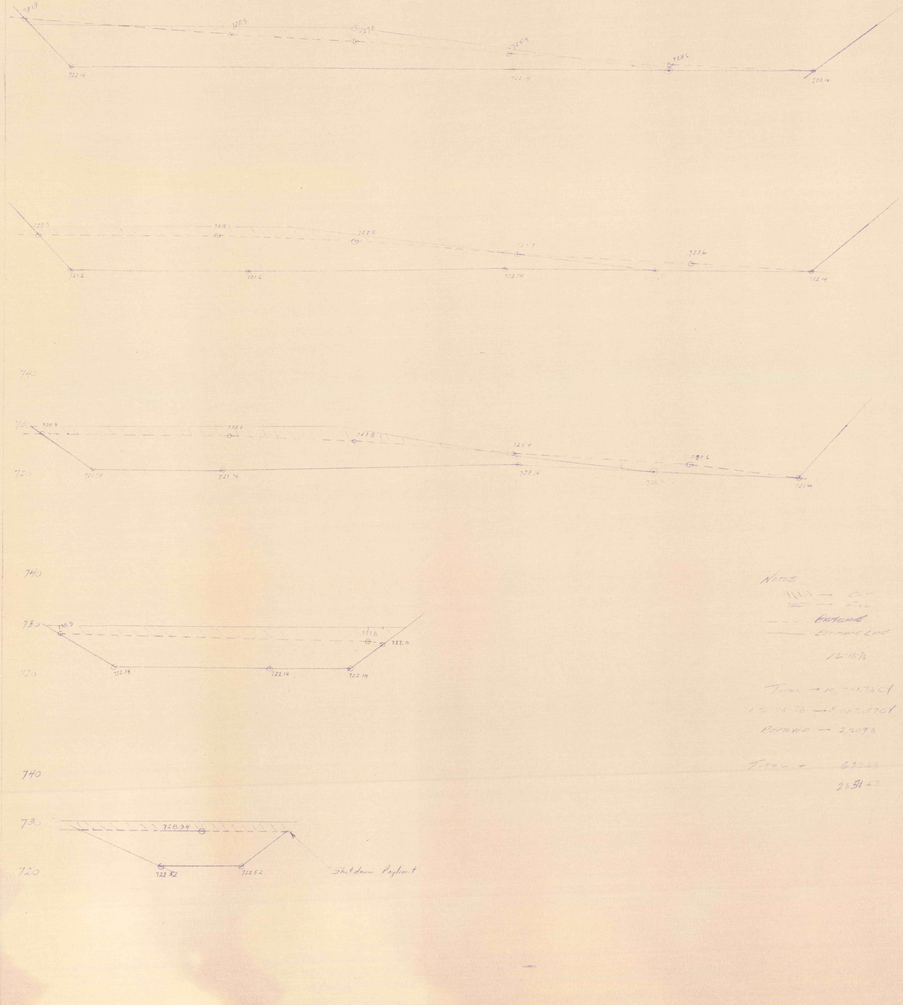
1425
730
720
740
1425
730
720
740
0+50
730
720
740
0+25
730
720
740
Ø
ÖSTREA
2+75
730
720
740
2+25
730
720
740
2+00
730
720
740
1+75
730
720
740
1+50
730
720
Proposed Ditch
@ End of
Rock Shutdown
Shutdown Replaced
Vert 1"=10'
Horiz 1"=20'