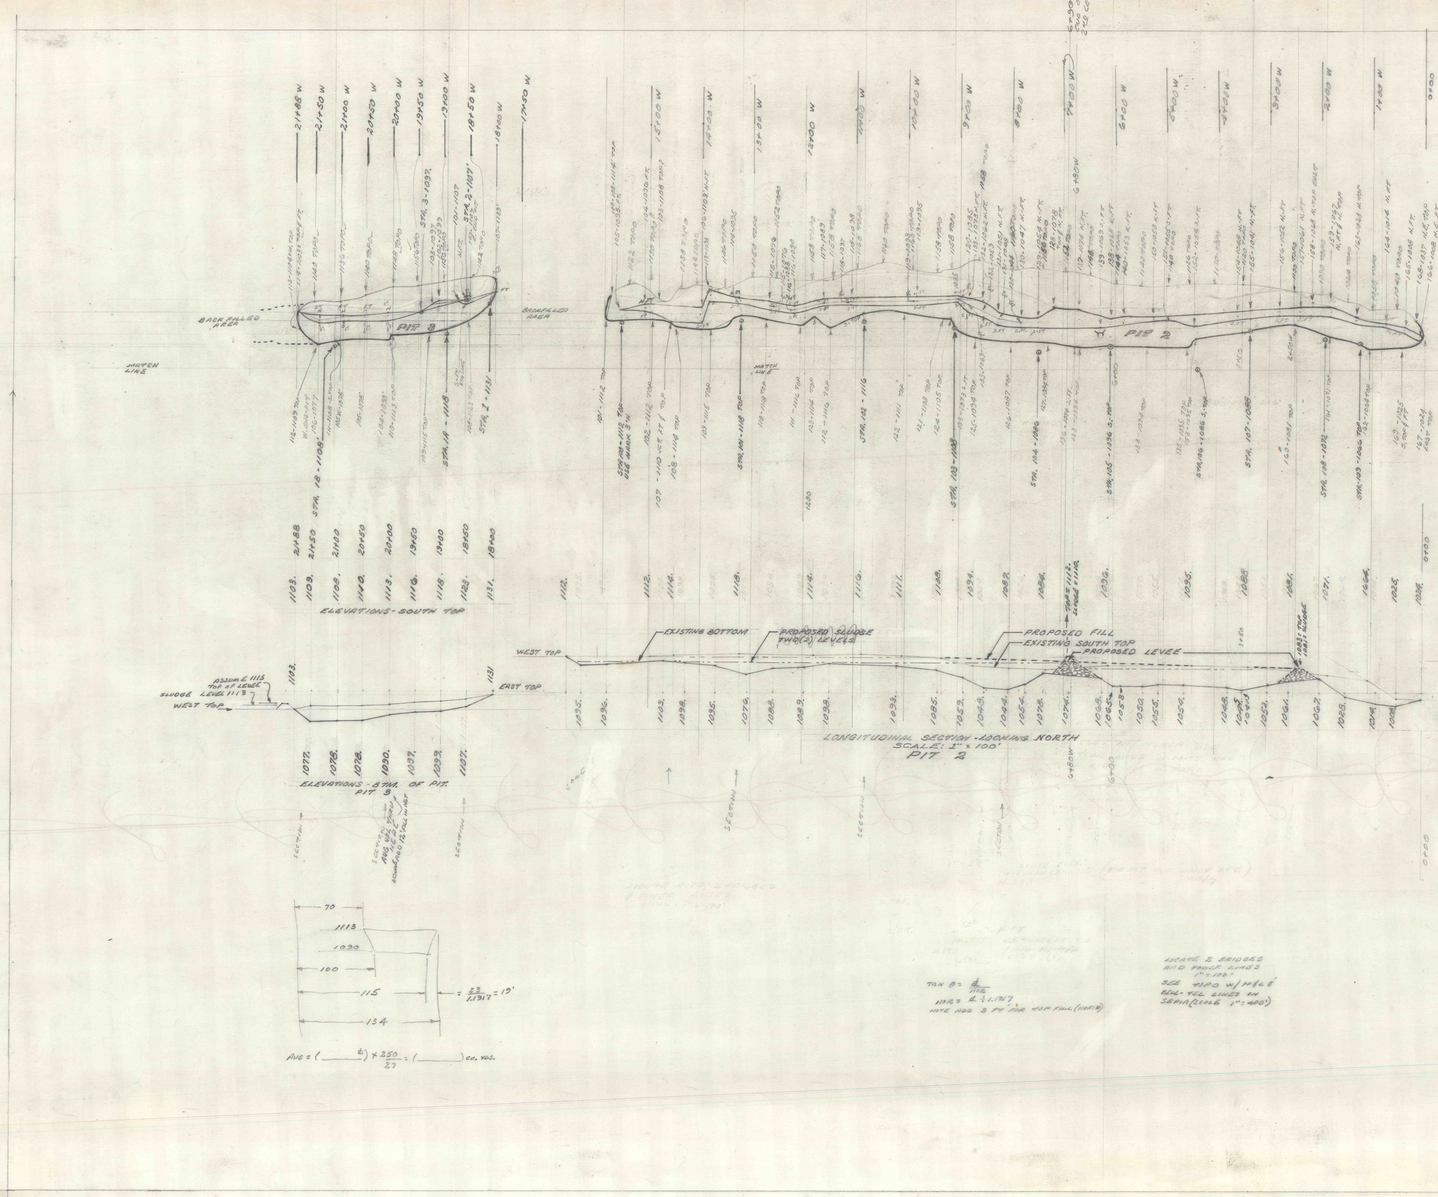

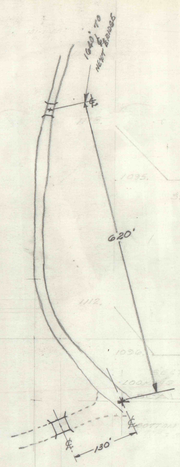

RAUSCH CREEK
SLUDGE DISPOSAL
1" = 100'

E.16.9