1+00

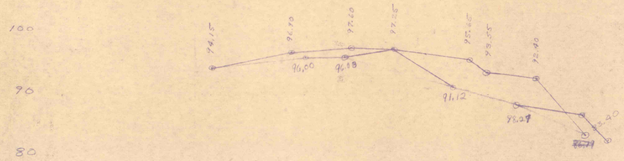

1+50

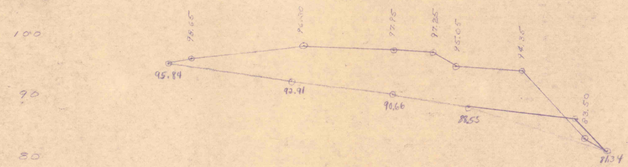

2+00

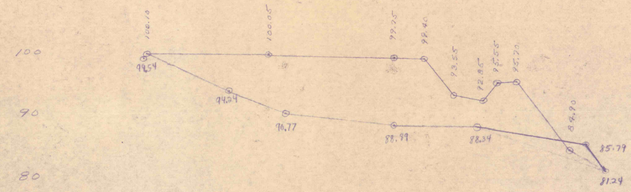

2+50

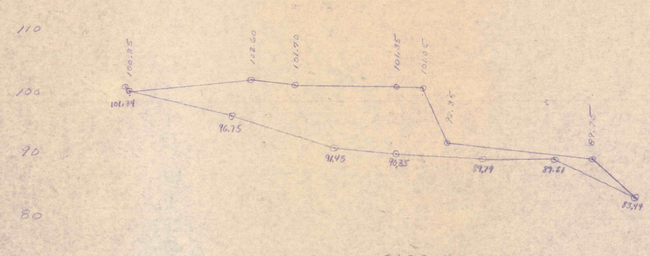

3+00

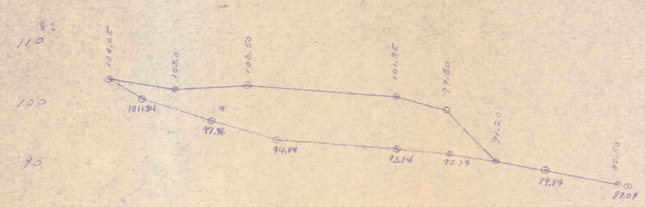

1+00
0+97.5

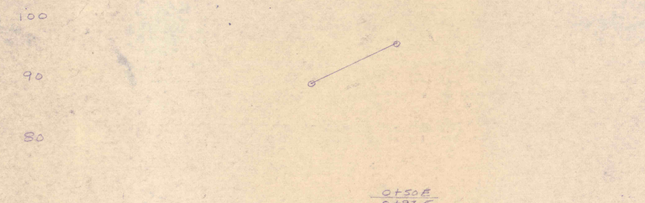

0+50 E
0+97.5

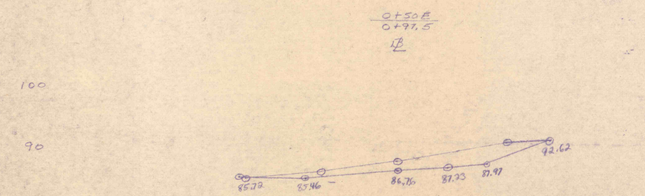

3+50

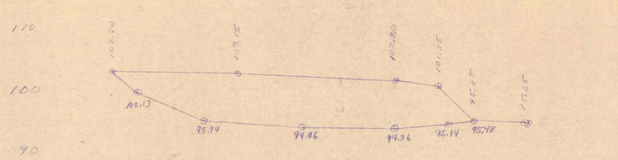

4+00

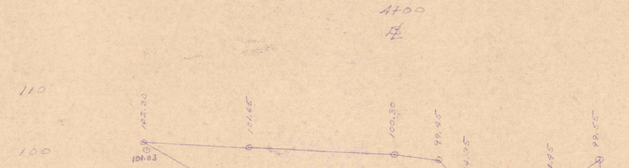

4+50

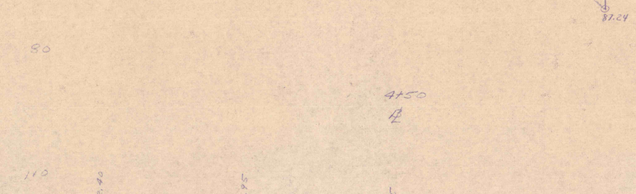

5+00

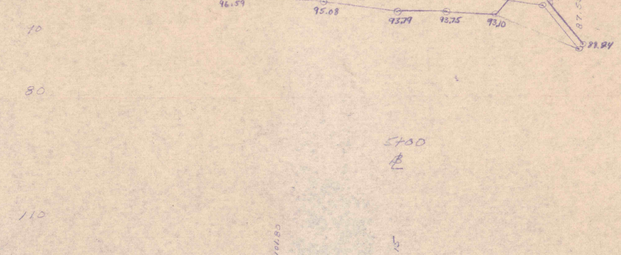

0+00 E
0+97.5

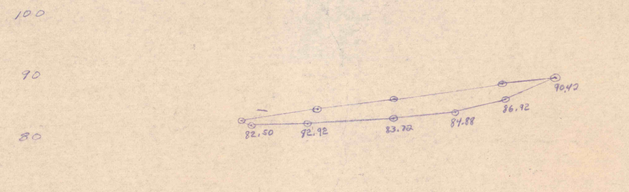

0+50 W
0+97.5

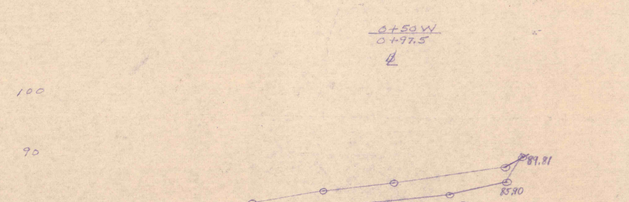

BORROW PIT #1
SCALE 1" = 20' HORZ.
1" = 10' VERT.

0+50 E

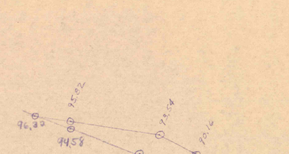

0+00

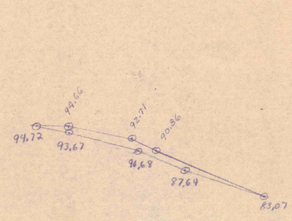

0+50 W

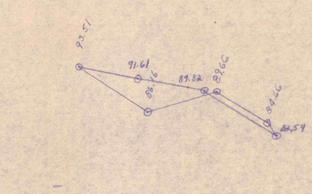

1+00 W

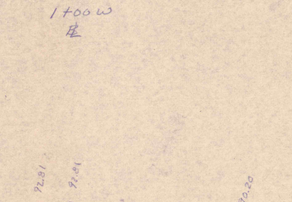

0+75 W
0+97.5

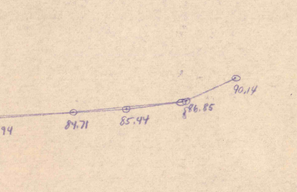

BORROW PIT #2
SCALE 1" = 20' HORZ.
1" = 10' VERT.