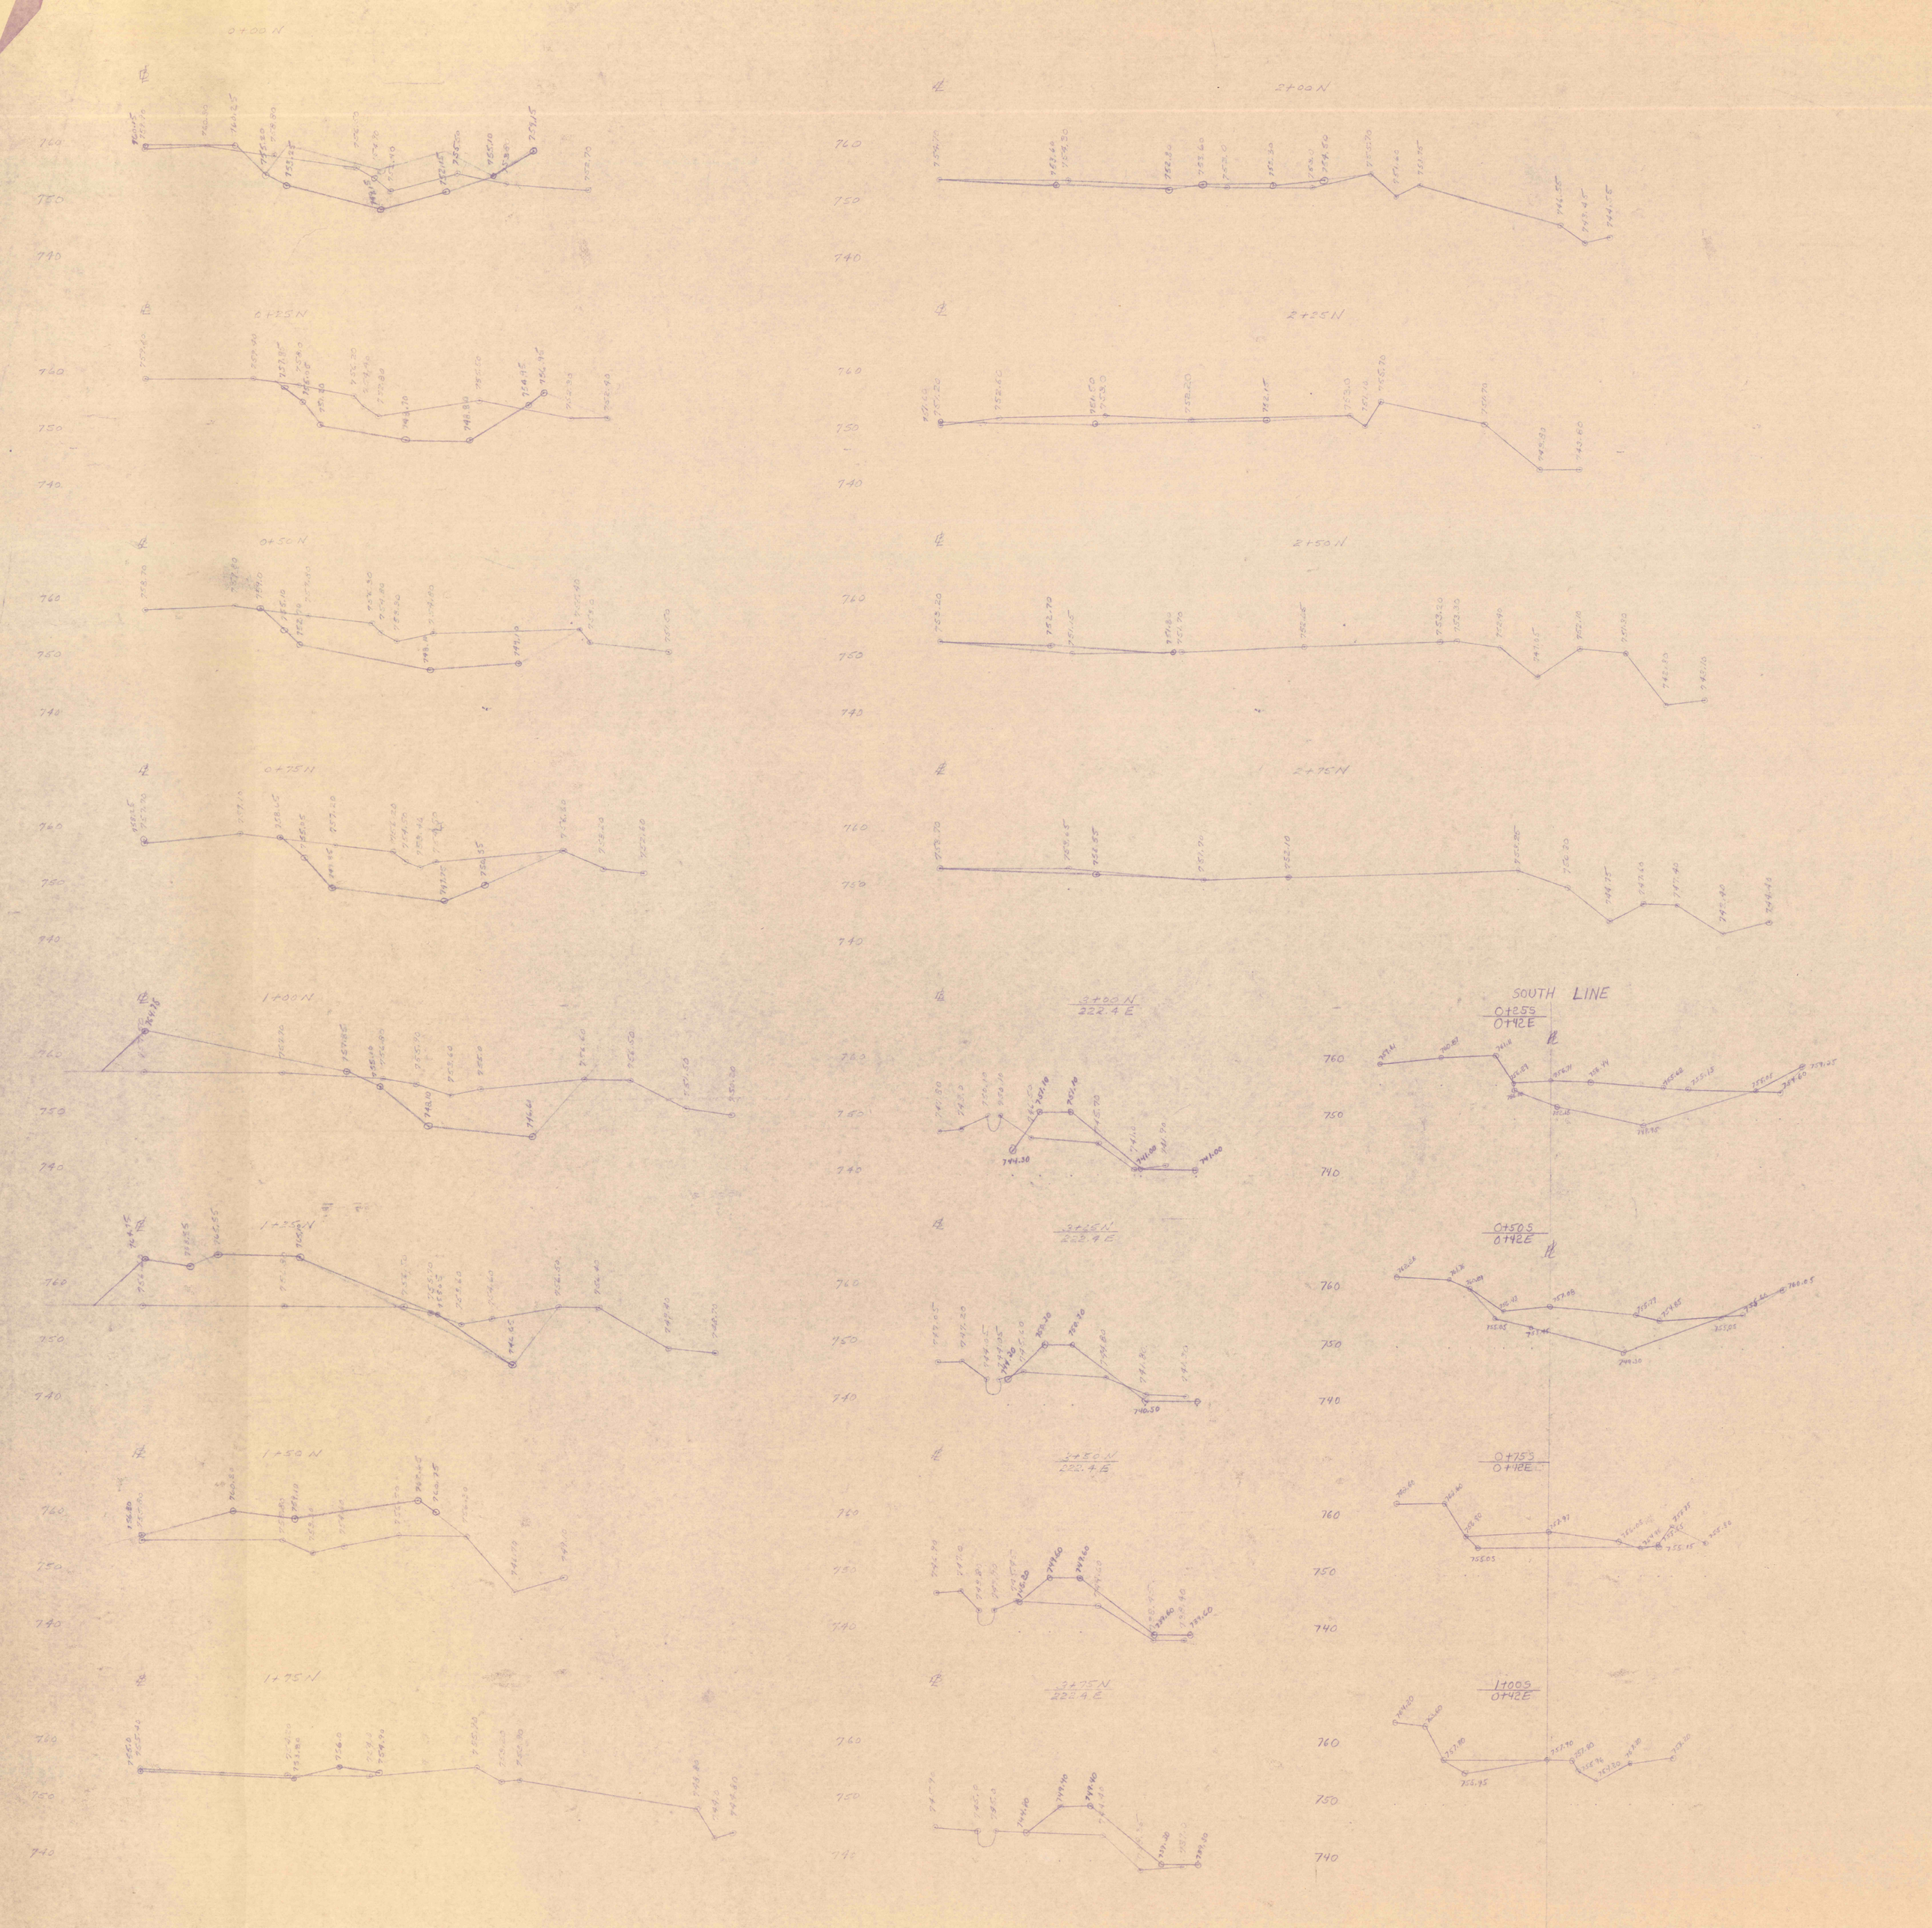
0+00 N
0+25 N
0+50 N
0+75 N
1+00 N
1+25 N
1+50 N
1+75 N
2+00 N
2+25 N
2+50 N
2+75 N
3+00 N
222.4 E
3+25 N
222.4 E
3+50 N
222.4 E
3+75 N
222.4 E
SOUTH LINE
0+25 S
0+42 E
0+50 S
0+42 E
0+75 S
0+42 E
1+00 S
0+42 E
760
750
740