LEGEND		
MARK	A	12'-0 LONG
MARK	B	24'-0 LONG

LEHIGH COAL & NAVIGATION CO.

LANSFORD QA.

STEEL DRAINAGE TROUGH

Countersunk head bolts $\frac{1}{2}" \times 1\frac{1}{2}"$

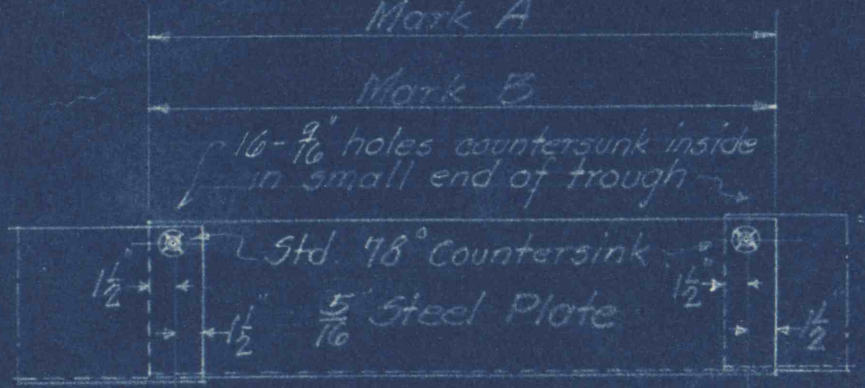

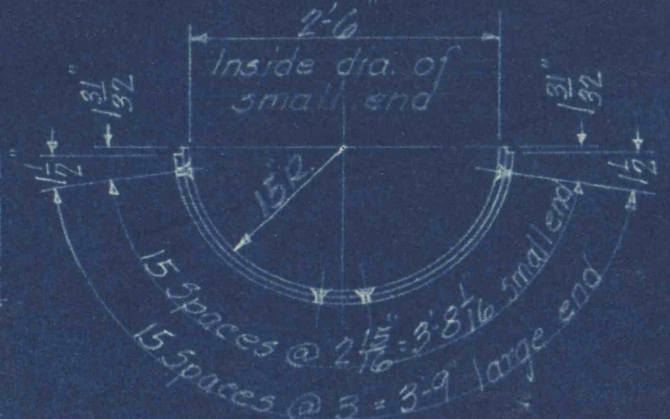

T-1420