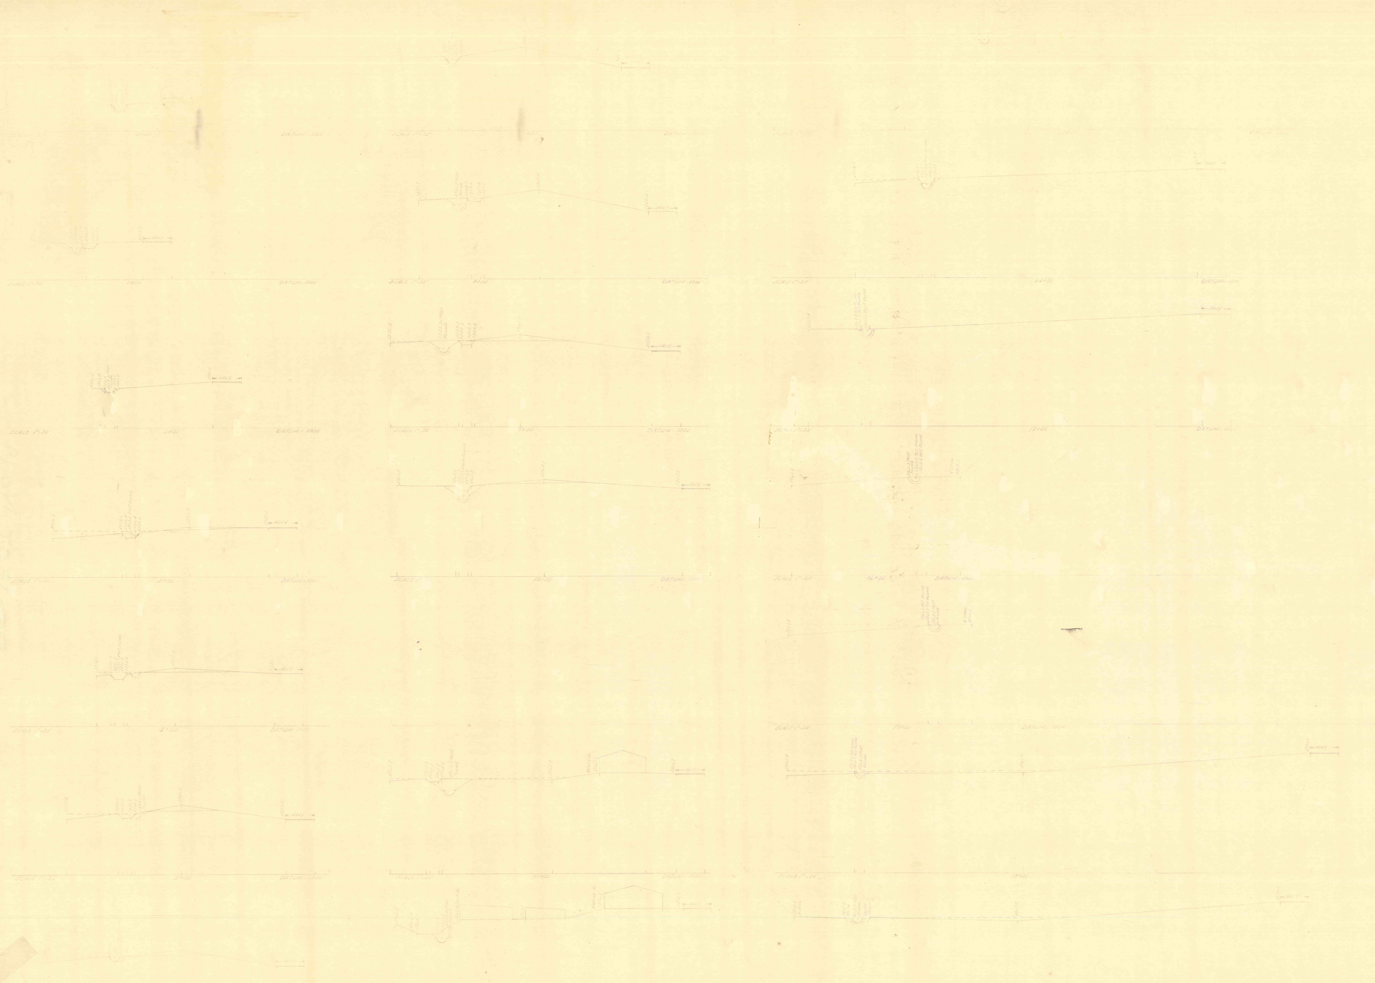
SCALE 1"=20'
2+00
DATUM = 1300'
HWY.

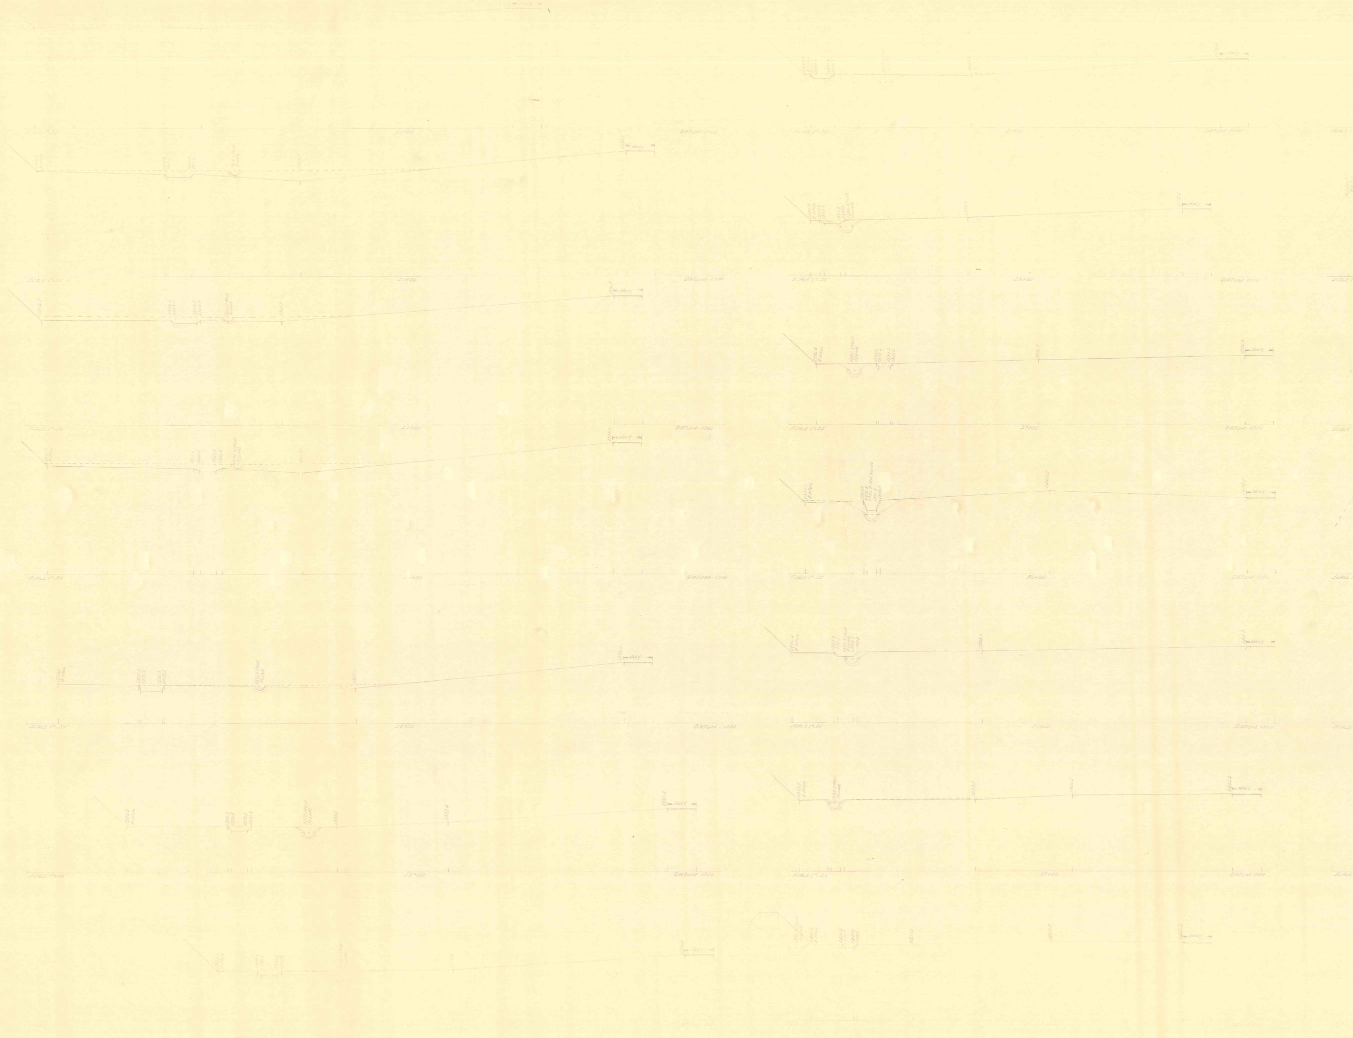
SCALE 1"=20'
20+00
DATUM 1300
21+00
DATUM 1300
22+00
DATUM 1300
23+00
DATUM 1300
24+00
DATUM 1350
25+00
DATUM 1350
27+00
DATUM 1350
28+00
DATUM 1350
29+00
DATUM 1350
30+00
DATUM 1350
31+00
DATUM 1350
32+00
DATUM 1350
HWY
FLUME
SPOIL

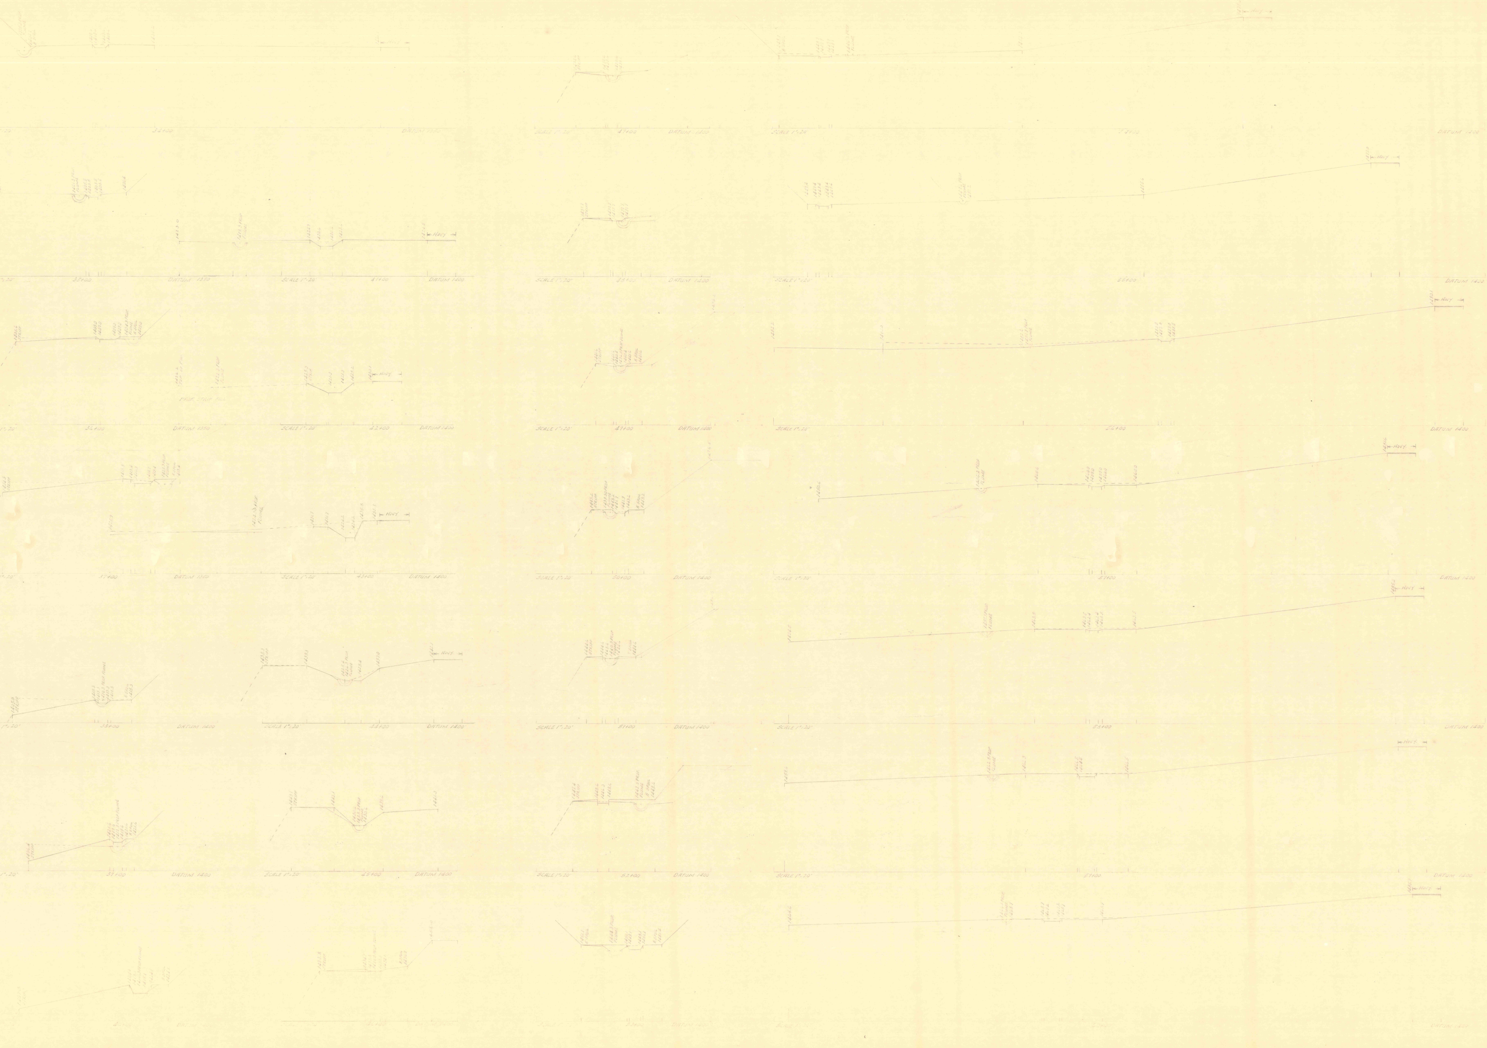
SCALE 1"=20'
32+00
DATUM 1350
47+00
DATUM 1400
54+00
35+00
41+00
48+00
55+00
Hwy
36+00
42+00
49+00
56+00
37+00
43+00
50+00
57+00
FLUME

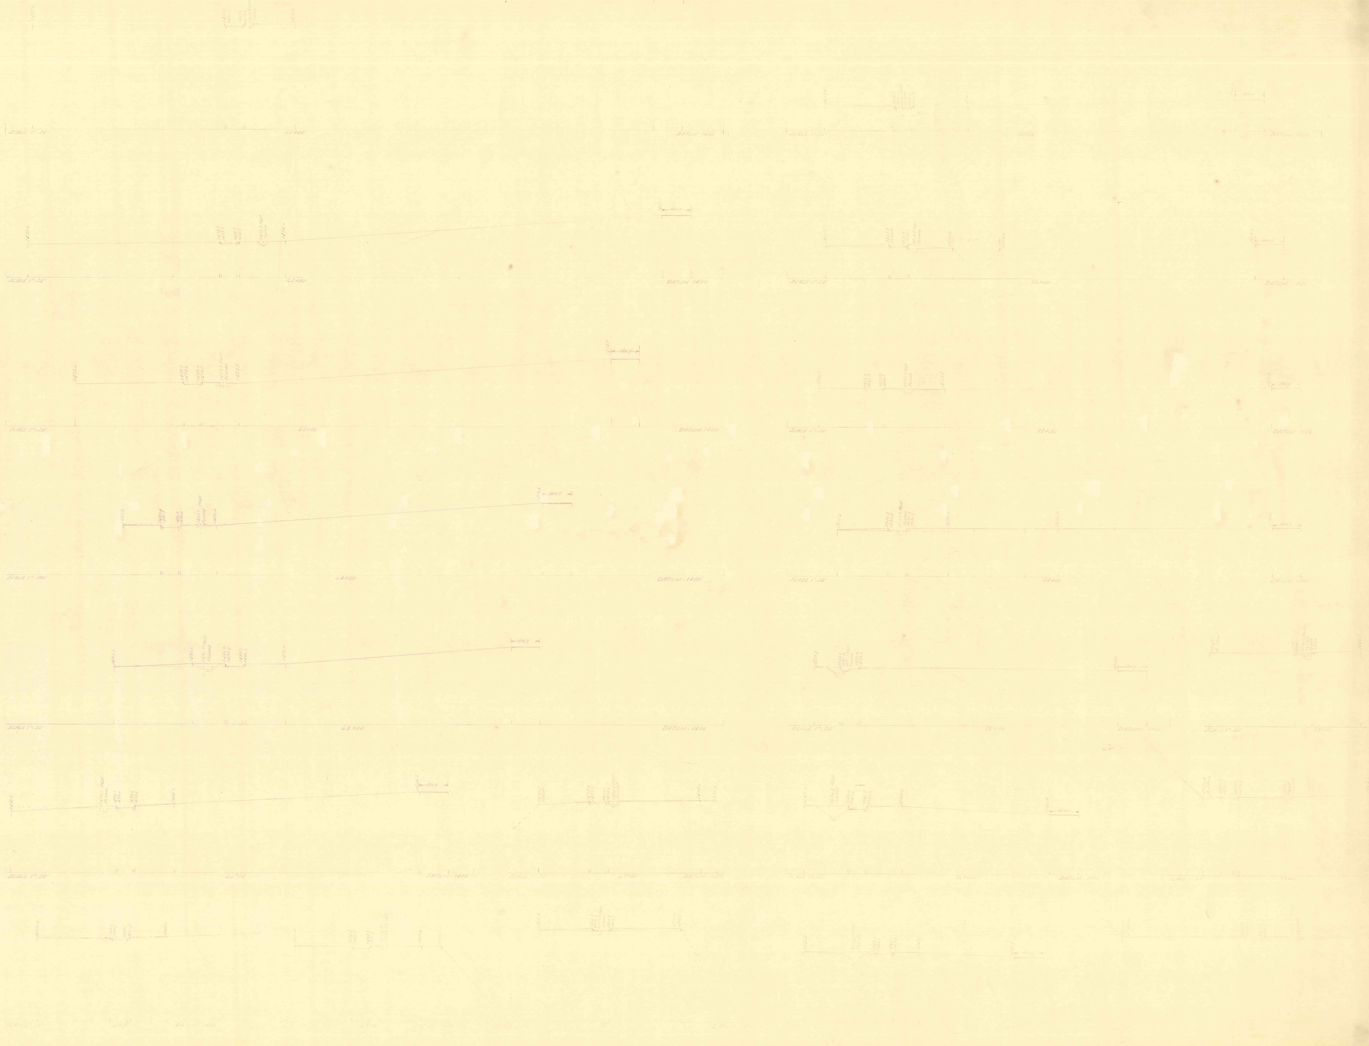
SCALE 1"=20'
61+00
DATUM 1450
HWY
SCALE 1"=20'
62+00
DATUM 1450
HWY
PROP FLUME
SCALE 1"=20'
63+00
DATUM 1450
HWY
PROP FLUME
SCALE 1"=100'
64+00
DATUM-1450
HWY
PROP FLUME
SCALE 1"=20'
65+00
DATUM-1450
HWY
PROP FLUME
SCALE 1"=20'
DATUM 1450
SCALE 1"=20'
71+00
DATUM 1500
HWY
SCALE 1"=20'
72+00
DATUM 1500
FIT
HWY
PROP FLUME
SCALE 1"=20'
73+00
DATUM 1500
HWY
PROP FLUME
SCALE 1"=20'
74+00
DATUM 1500
HWY
PROP FLUME
SCALE 1"=20'
DATUM 1500
SCALE 1"=20'
HWY