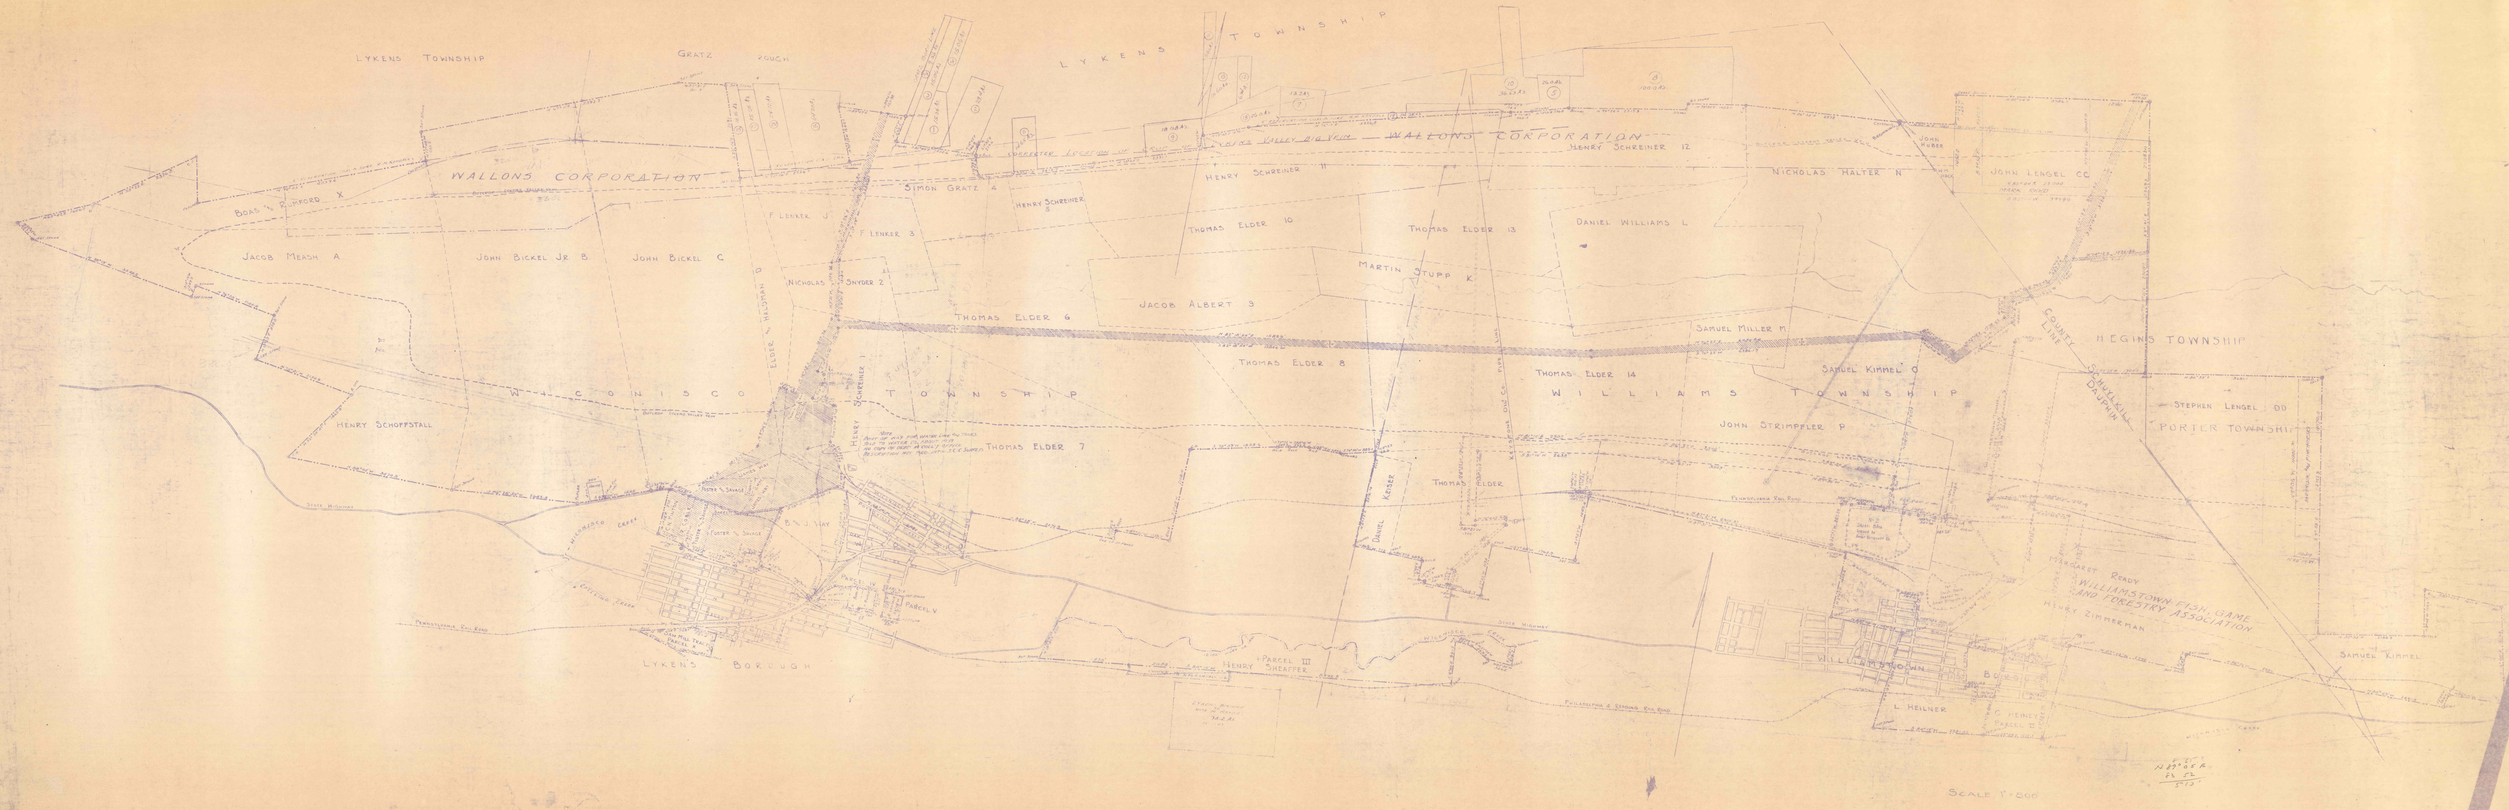
LYKENS TOWNSHIP
GRATZ
LYKENS TOWNSHIP
WALLONS CORPORATION
WALLONS CORPORATION
BOAS W. PUFFORD X
JACOB MEASH A
JOHN BICKEL JR. B
JOHN BICKEL C
F. LENKER J
F. LENKER 3
NICHOLAS SNYDER 2
SIMON GRATZ 4
HENRY SCHREINER 5
HENRY SCHREINER 11
HENRY SCHREINER 12
THOMAS ELDER 10
THOMAS ELDER 13
DANIEL WILLIAMS L
NICHOLAS HALTER N
JOHN LENGEL CC
MARTIN STUPP K
JACOB ALBERT 3
THOMAS ELDER 6
SAMUEL MILLER M
THOMAS ELDER 8
THOMAS ELDER 14
SAMUEL KIMMEL O
HEGINS TOWNSHIP
COUNTY LINE
SCHUYLKILL
DAUPHIN
STEPHEN LENGEL DD
PORTER TOWNSHIP
W. CONISCO TOWNSHIP
WILLIAMS TOWNSHIP
HENRY SCHOFFSTALL
JOHN STRIMPFLER P
THOMAS ELDER 7
THOMAS ELDER
ELDER & HALTER
HENRY SCHREINER
SAMUEL KEISER
PARCEL V
PARCEL III
HENRY SHEAFFER
LYKENS BOROUGH
WILLIAMSTOWN
L. HEILNER
HENRY ZIMMERMAN
WILLIAMSTOWN FISH GAME AND FORESTRY ASSOCIATION
SAMUEL KIMMEL
SCALE 1" = 800'