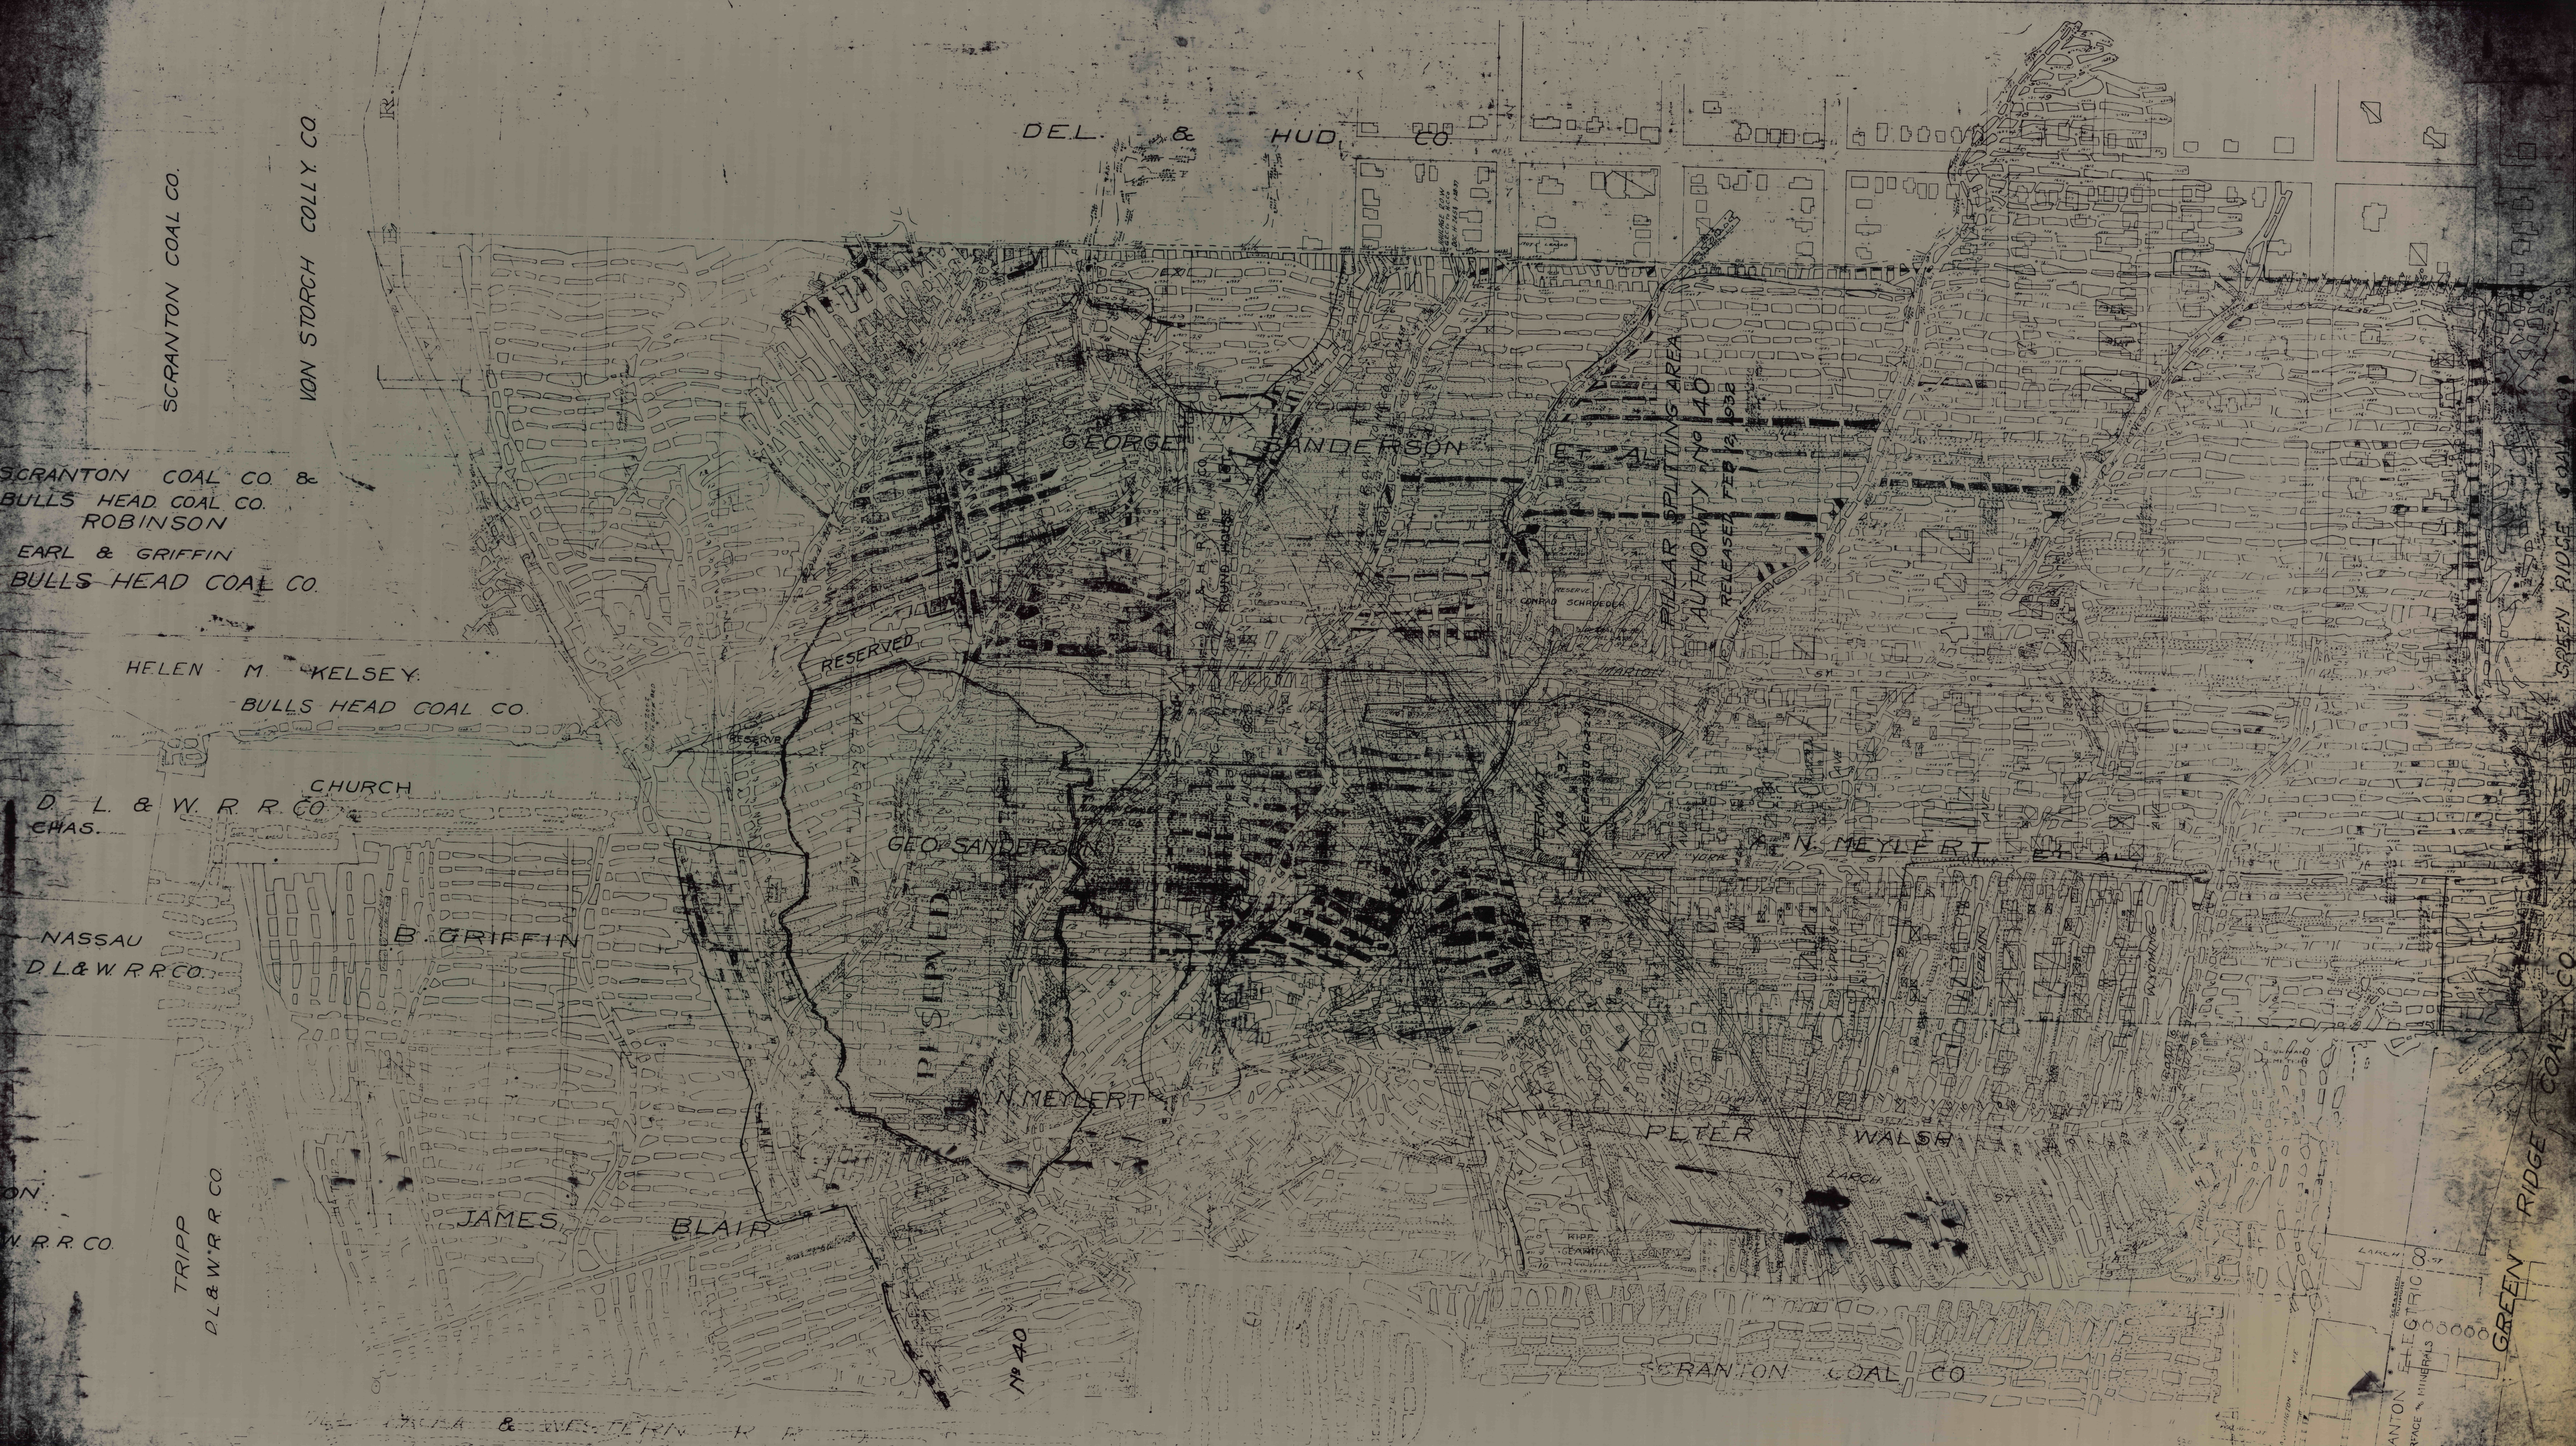

DEL. & HUD. CO.
SCRANTON COAL CO.
VON STORCH COLLY CO.
SCRANTON COAL CO. &
BULLS HEAD COAL CO.
ROBINSON
EARL & GRIFFIN
BULLS HEAD COAL CO.
HELEN M. KELSEY
BULLS HEAD COAL CO.
CHURCH
D. L. & W. R. R. CO.
CHAS.
NASSAU
D.L.& W. R.R.CO.
B. GRIFFIN
TRIPP
D.L.& W. R.R. CO.
JAMES BLAIR
GEORGE SANDERSON ET AL
RESERVED
GEO. SANDERSON
RESERVED
N. MEYLERT
N. MEYLERT ET AL
PETER WALSH
PILLAR SPLITTING AREA
AUTHORITY No 40
RELEASED FEB 12 1932
No 40
SCRANTON COAL CO
GREEN RIDGE COAL CO.
GREEN RIDGE COAL CO.