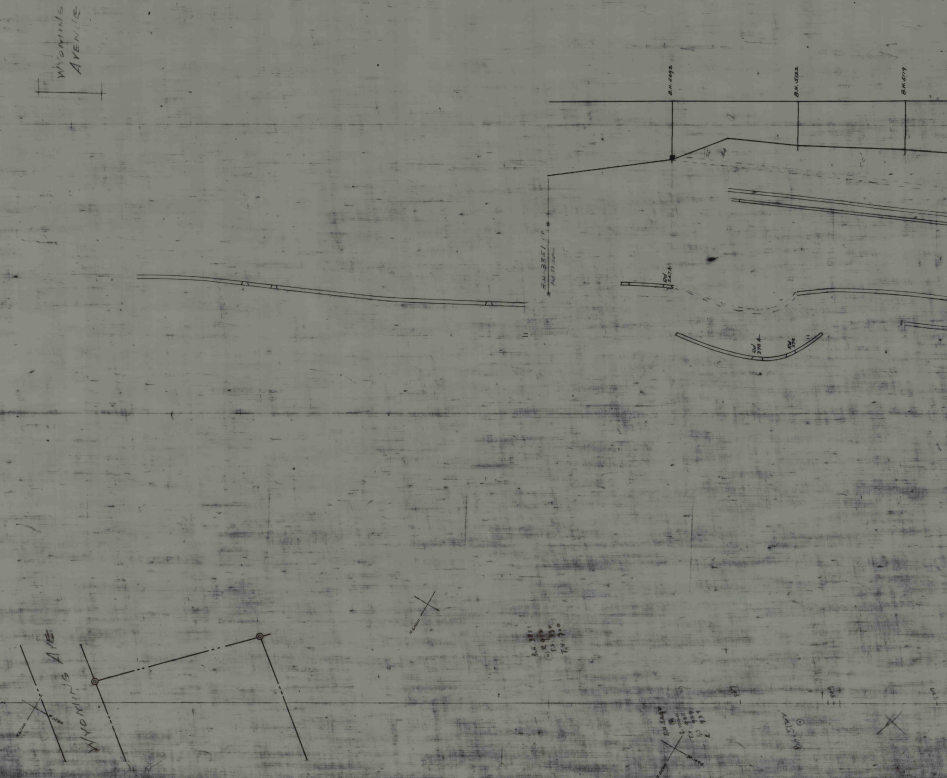
WYOMING AVENUE
B.H. 5492
B.H. 5122
B.H. 5119
B.H. 3851 I.P.
Rd 247A
Rd 378A
Rd 378
B.H. 3851
R
T.V
T.V
N.6000
WYOMING AVE
N.6500
N.1500
B.H. 5129
S.
T.V
R
N.5500
W.1000
B.H. 5129
861
849

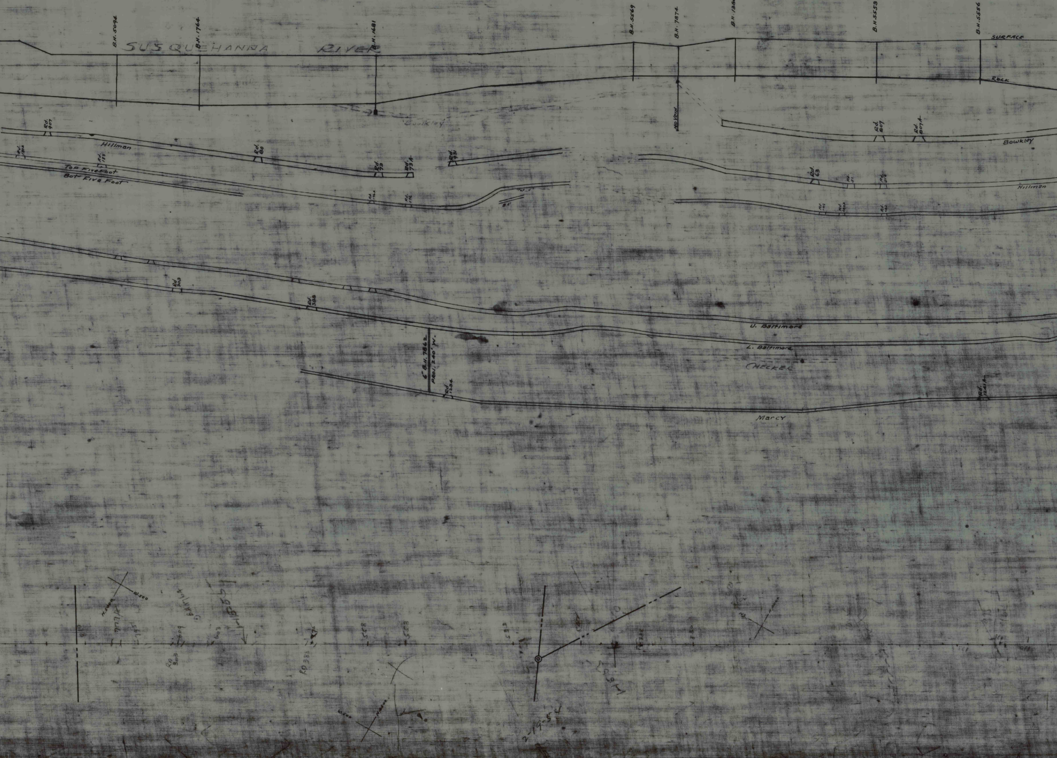
SUSQUEHANNA RIVER
SURFACE
Rock
B.H. 5094
B.H. 1764
B.H. 1681
B.H. 5569
B.H. 7874
B.H. 1380
B.H. 5553
B.H. 5556
NO VEIN
Coukley
Bowkley
Rd. 907
Hillman
Rd. 80
Rd. 73
Rd. 73A
Rd. 931
Rd. 807
Rd. 807A
Rd. 63
Rd. 51
Rd. 51A
Hillman
Top Five Foot
Bot Five Foot
Rd. 176A
Rd. 176
B.5'
Rd. 149
Rd. 142A
Rd. 142
Rd 303
Rd. 388
U. Baltimore
L. Baltimore
CHECKER
6" B.H. 7862 PROJ. 240' W.
Rd 1234
Rd. 1241A
Marcy
W.500
N.5000
RD 303
RD 388
W.500
N.5500
2-19-54

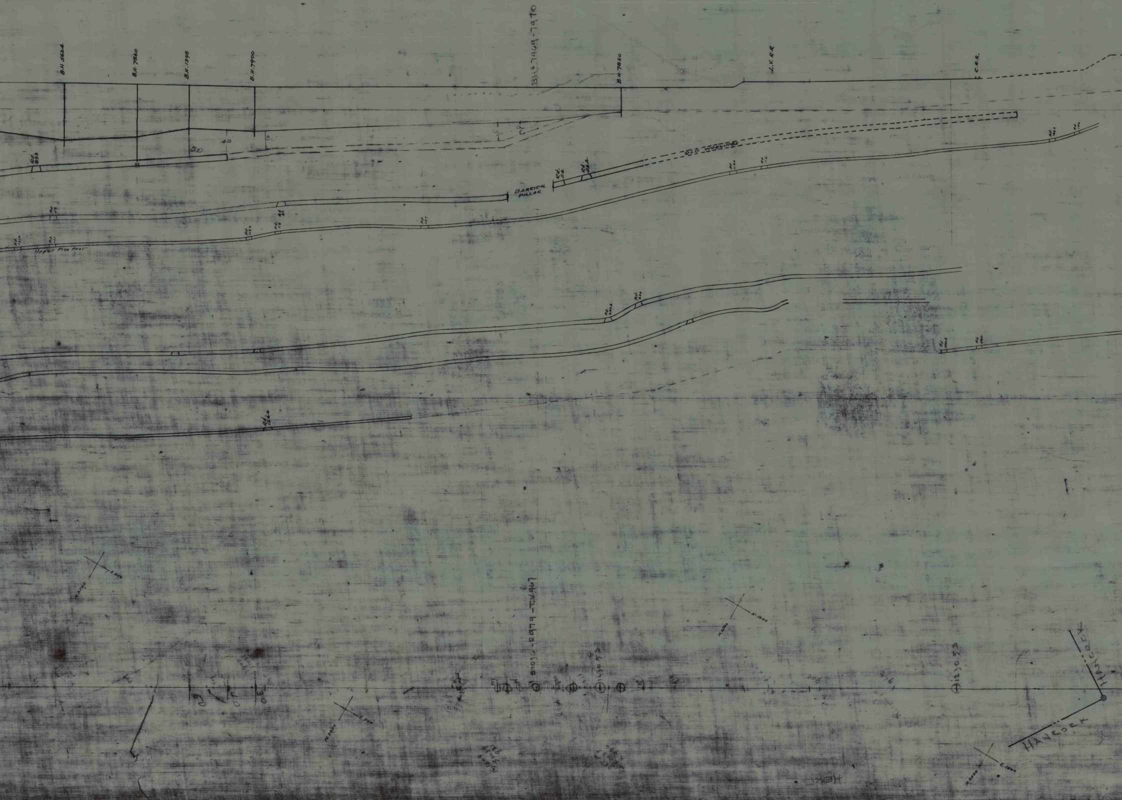
B.H. 5624
B.H. 7860
B.H. 1398
B.H. 7900
B.H.S 7969-7970
B.H. 7850
L.V.R.R
C.R.R.
50
40
30
Rd. 833
Rd. 54
Rd. 54A
BARRIER PILLAR
OLD WORKINGS
Rd. 113A
Rd. 112
Upper Five Foot
Rd. 124A
E. 1000
N. 2500
E. 500
HANCOCK
HANCOCK

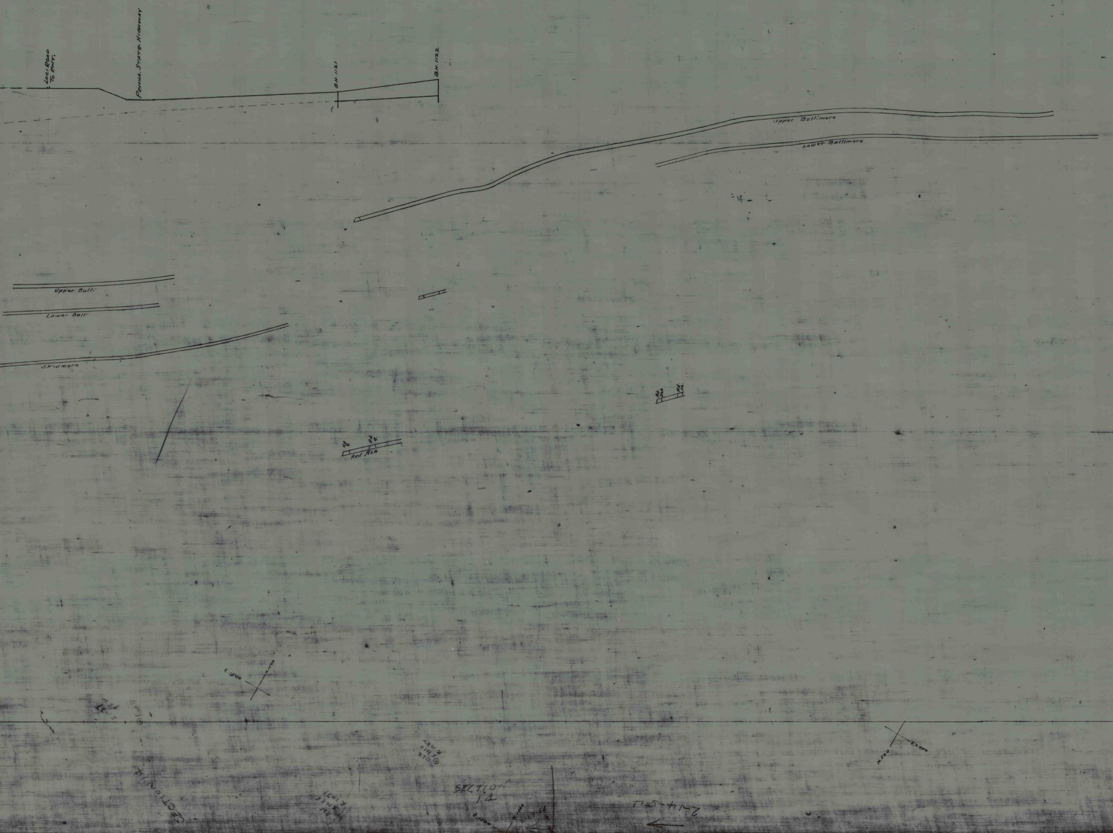
℄ LOC. ROAD TO ENT.
PENNA. STATE HIGHWAY
B.H. 1121
B.H. 1122
Upper Baltimore
Lower Baltimore
Upper Balti.
Lower Balt.
Skidmore
Rd. 8
Rd. 9
Red Ash
Rd. 32A
Rd. 32
E.1500
N.1500
N.500
E.2000
SECTION 14
SECTION 14
E.1500
N.1000

E.2500
Dwg 1170
E.3000
S.1000
S.500
E.2500
E.3000

5.1500

CROSS SECTION № 14