SECTION LINE N 51 18 W

DATUM + 300.0

11-2

SLIDE 11-2

+9649

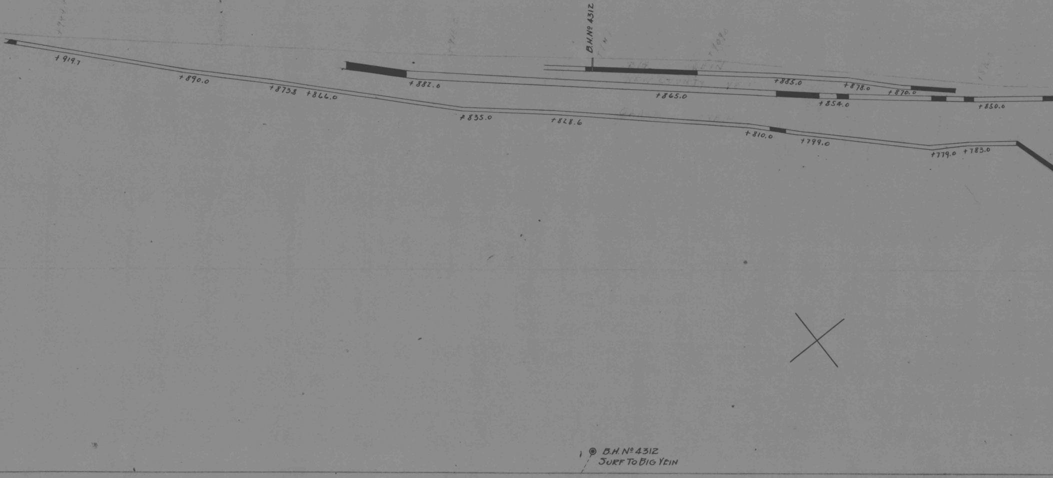
B.H. Nº 4312
+919.7
+890.0
+873.8
+866.0
+882.0
+835.0
+828.6
+865.0
+885.0
+878.0
+870.0
+854.0
+850.0
+810.0
+799.0
+779.0
+783.0
B.H. Nº 4312
SURF TO BIG VEIN

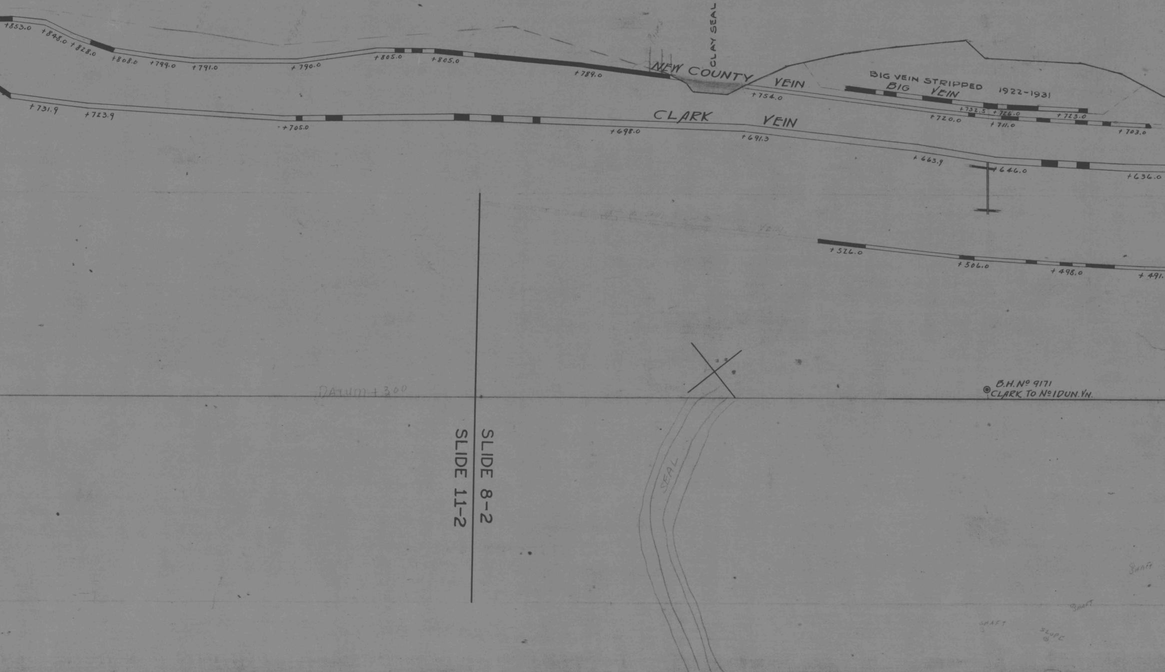
+853.0
+848.0
+828.0
+808.0
+799.0
+791.0
+790.0
+805.0
+805.0
+789.0
CLAY SEAL
NEW COUNTY VEIN
+754.0
BIG VEIN STRIPPED 1922-1931
BIG VEIN
+732.5
+726.0
+723.0
+720.0
+711.0
+703.0
+731.9
+723.9
+705.0
CLARK VEIN
+698.0
+691.3
+663.9
+646.0
+636.0
+526.0
+506.0
+498.0
+491.
DATUM +300
B.H. Nº 9171
CLARK TO Nº 1 DUN. VN.
SLIDE 8-2
SLIDE 11-2
SEAL
SHAFT
SHAFT
SHAFT

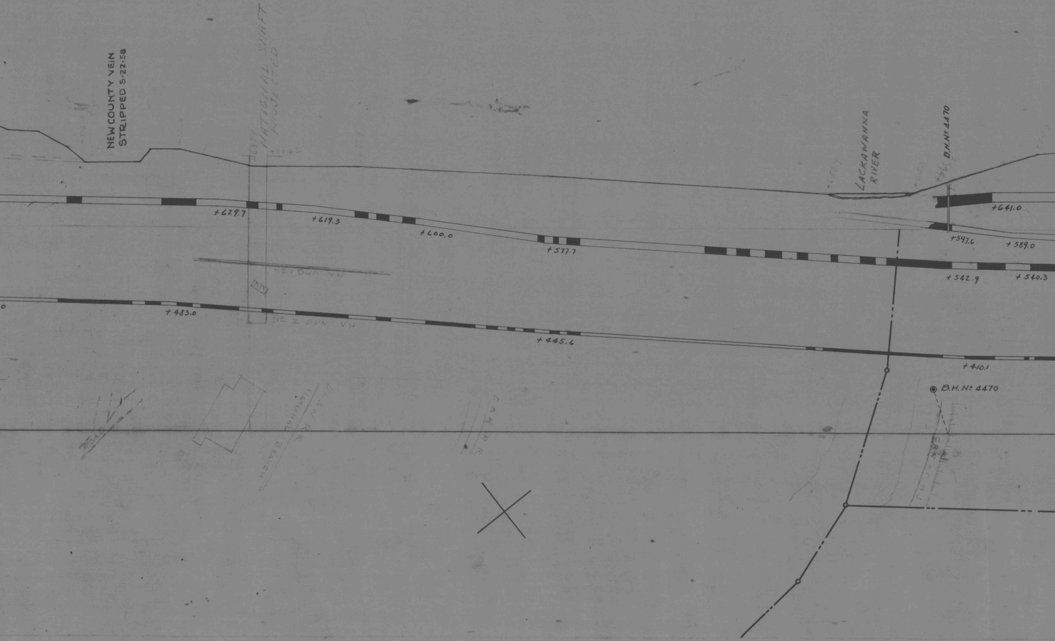
NEW COUNTY VEIN
STRIPPED 5-22-58
NATIONAL SHAFT
PROJECTED
+704±
+629.7
+619.3
+600.0
+577.7
No 1 DUN VN
+483.0
No 2 DUN VN
+445.6
LACKAWANNA
RIVER
B.H. No 4470
+641.0
+597.6
+589.0
+542.9
+540.3
+410.1
B.H. No 4470
ROAD
D L & W R.R.
NATIONAL BRANCH
D & H
R R
C R R
OF N J

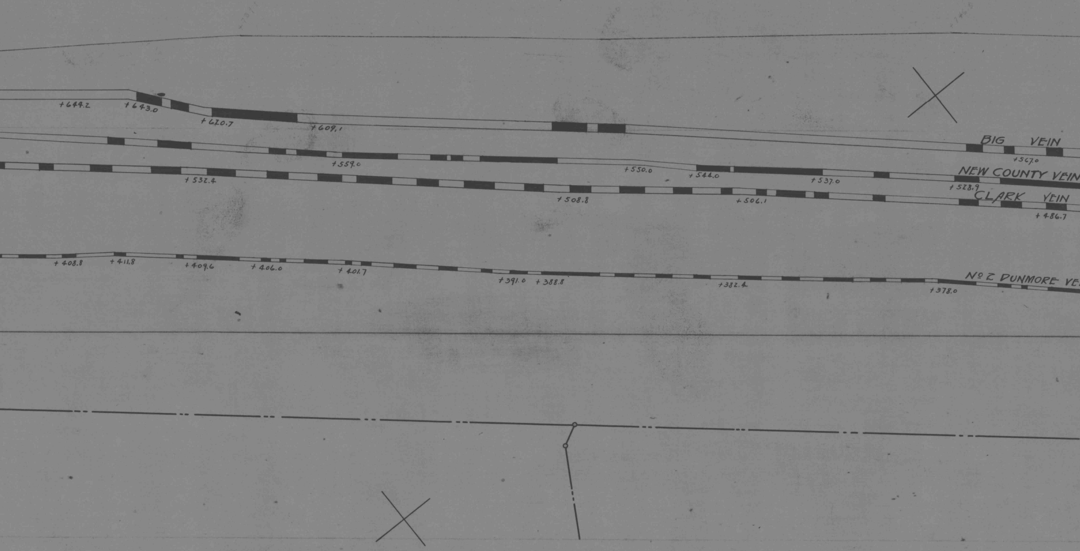
+731.1
+734.0
+746.5
+644.2
+643.0
+620.7
+609.1
BIG VEIN
+567.0
+559.0
+550.0
+544.0
+537.0
NEW COUNTY VEIN
+528.9
+532.4
+508.8
+506.1
CLARK VEIN
+486.7
+408.8
+411.8
+409.6
+406.0
+401.7
+391.0
+388.8
+382.4
+378.0
No 2 DUNMORE VE

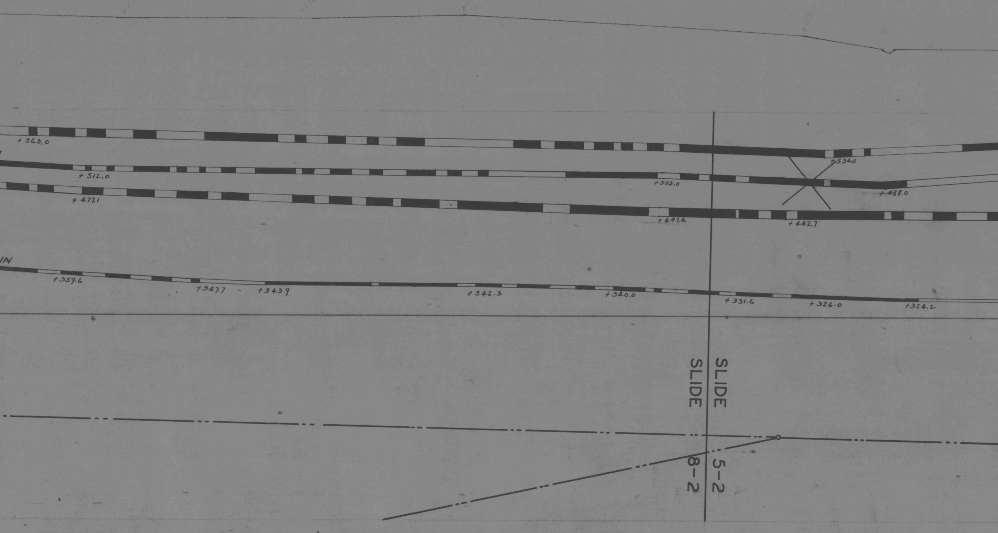
+563.0
+512.0
+477.1
+563.0
+447.4
+534.0
+488.0
+442.7
IN
+359.6
+347.7
+343.9
+342.3
+340.0
+331.6
+326.0
+324.2
SLIDE 5-2
SLIDE 8-2

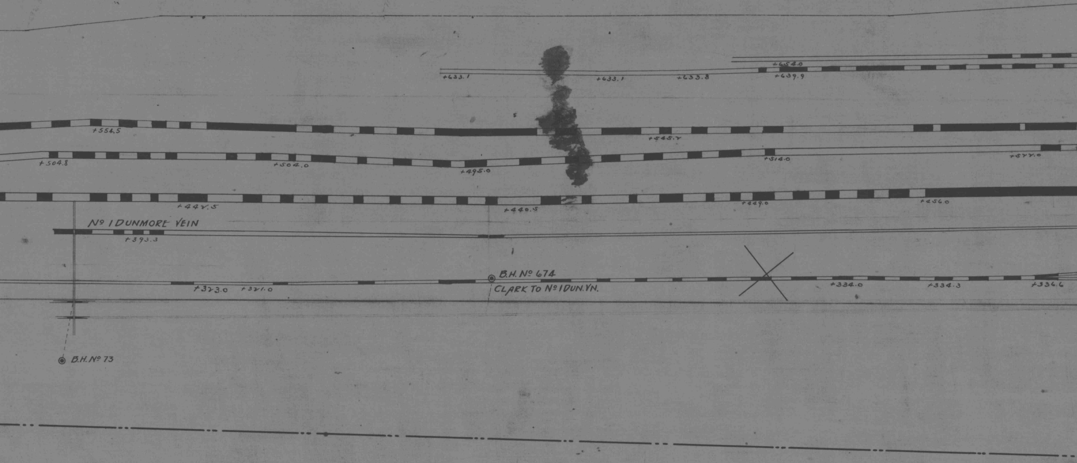
+633.1
+633.1
+633.8
+654.0
+639.9
+554.5
+545.2
+504.8
+504.0
+495.0
+514.0
+572.0
+442.5
+440.5
+449.0
+456.0
Nº 1 DUNMORE VEIN
+393.3
B.H. Nº 674
CLARK TO Nº 1 DUN. VN.
+323.0
+321.0
+334.0
+334.3
+336.6
B.H. Nº 73

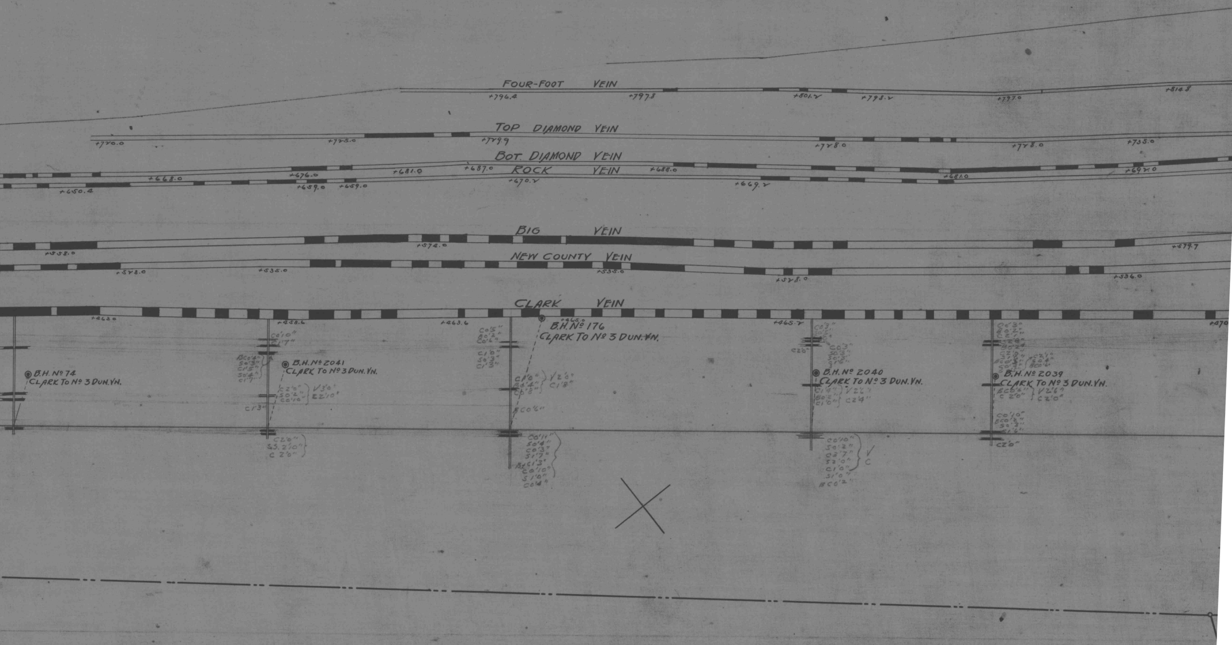
FOUR-FOOT VEIN
+796.4
+797.8
+801.2
+798.2
+797.0
+814.8
TOP DIAMOND VEIN
+720.0
+725.0
+729.9
+728.0
+728.0
+735.0
BOT. DIAMOND VEIN
+668.0
+676.0
+681.0
+687.0
+688.0
+692.0
ROCK VEIN
+650.4
+659.0
+659.0
+670.2
+669.2
+681.0
BIG VEIN
+558.0
+572.0
+579.7
NEW COUNTY VEIN
+528.0
+535.0
+535.0
+528.0
+536.0
CLARK VEIN
+463.0
+458.6
+463.6
+465.0
+465.2
+470
B.H. Nº 74
CLARK TO Nº 3 DUN. VN.
B.H. Nº 2041
CLARK TO Nº 3 DUN. VN.
C0'10"
C1'7"
BC0'4"
S0'3"
C1'5"
S0'4"
C1'7"
C2'0"
S0'2"
C0'10"
V3'0"
E2'0"
C1'3"
C2'0"
S.S. 2'0"
C 2'0"
B.H. Nº 176
CLARK TO Nº 3 DUN. VN.
C0'5"
B0'2"
C0'6"
C1'0"
S0'3"
C1'3"
C1'0"
Bd'4"
Cb'8"
V2'0"
C1'8"
BC0'6"
C0'11"
S0'4"
C0'3"
S1'7"
Bt C1'3"
C0'10"
S1'0"
C0'4"
B.H. Nº 2040
CLARK TO Nº 3 DUN. VN.
C0'3"
C2'0"
C0'3"
S0'3"
S0'3"
S1'6"
C1'4"
B0'2"
C1'0"
V2'6"
C2'4"
C0'10"
S0'2"
C2'7"
S2'0"
C1'0"
S1'0"
BC0'2"
V
C
B.H. Nº 2039
CLARK TO Nº 3 DUN. VN.
C0'3"
B0'2"
C2'1"
BC0'6"
C 2'0"
V2'6"
C2'0"
C0'10"
BC0'2"
S0'3"
C1'6"
C2'0"