SECTION T
THRO
W^{m} A & LAWRENCE SHAFTS

SCALE 1^{in} = 100^{ft} 4-1-09

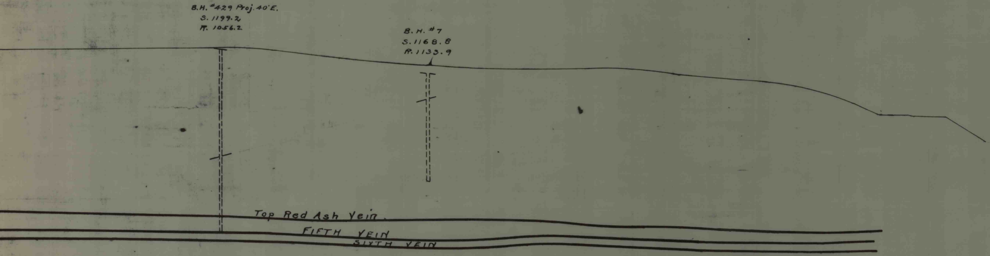
B.H. #429 Proj. 40'E.
S. 1199.2
R. 1056.2
B.H. #7
S. 1168.8
R. 1133.9
Top Red Ash Vein
FIFTH VEIN
SIXTH VEIN

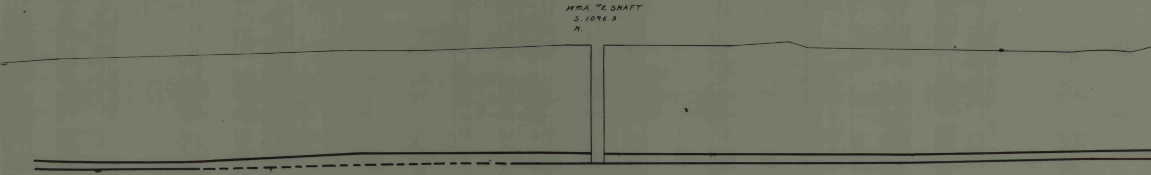
Wm A. #2 SHAFT
S. 1096.3
R.

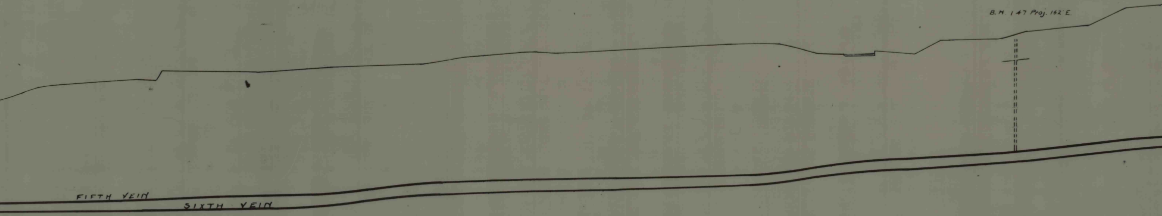
B.H. 147 Proj. 162' E.
FIFTH VEIN
SIXTH VEIN

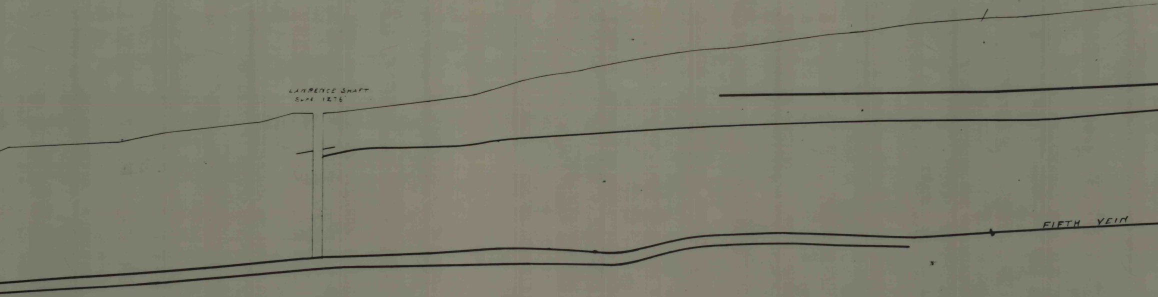
LAWRENCE SHAFT
Surf 1276'
FIFTH VEIN

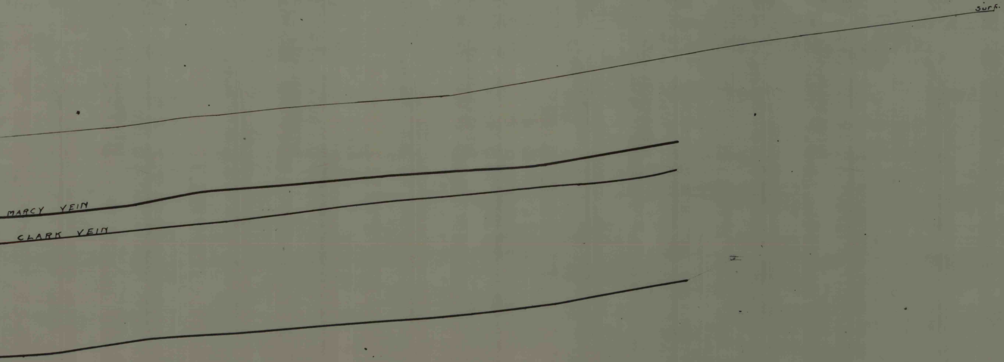
surf.
MARCY VEIN
CLARK VEIN

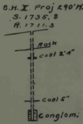
B.H. X. Proj 290'W.
S. 1735.8
R. 1711.3
Rock
coal 2'4"
coal 5"
Conglom.