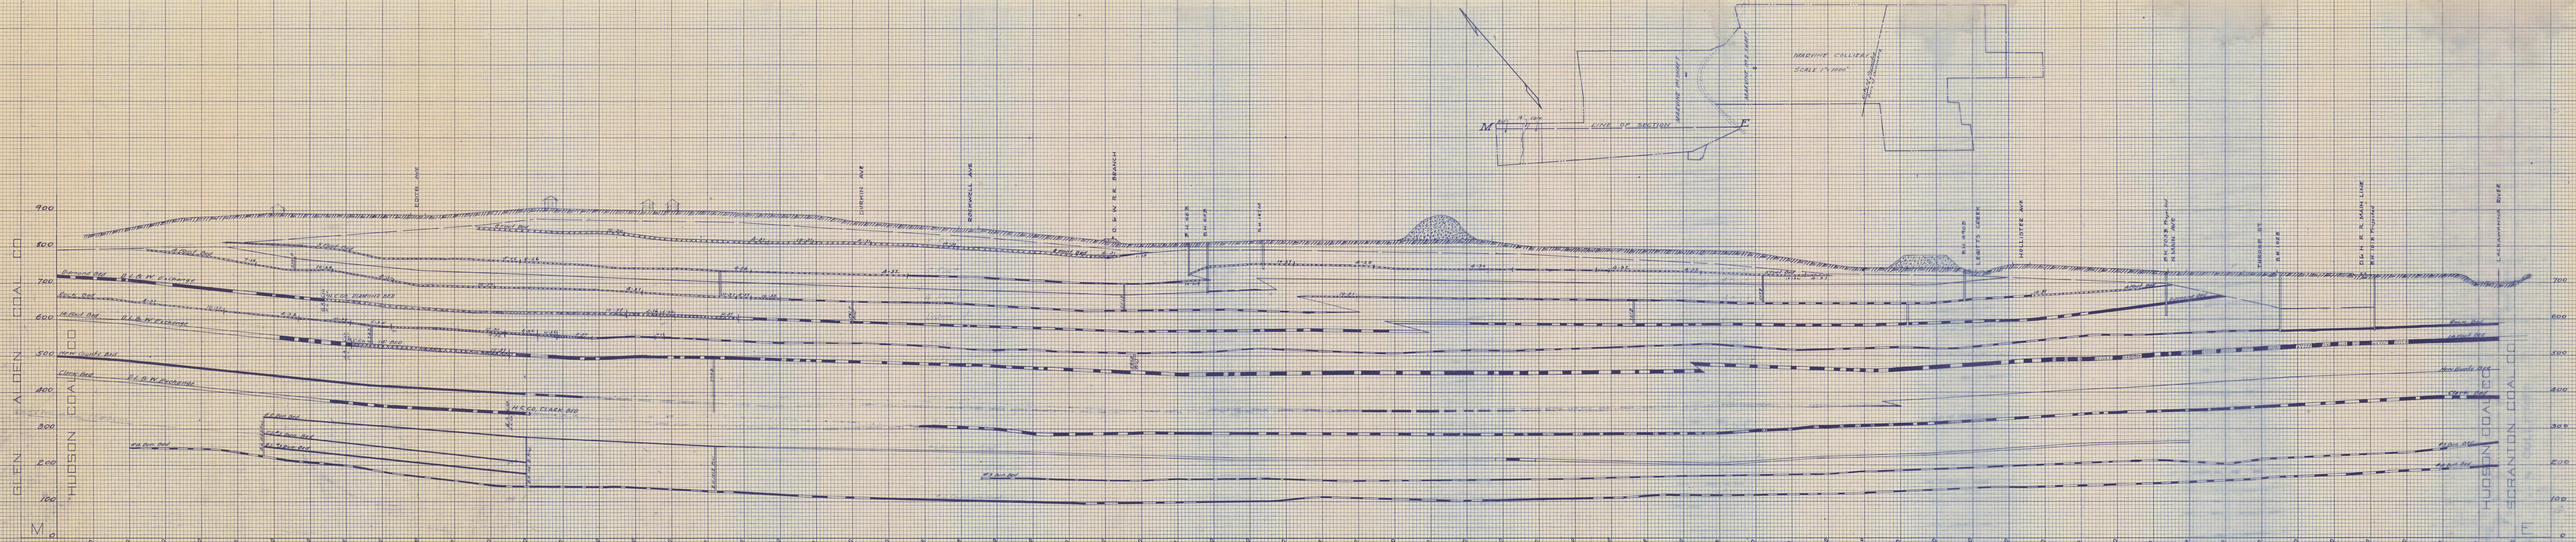
GLEN ALDEN COAL CO
HUDSON COAL CO
SCRANTON COAL CO
M
E
MARVINE COLLIERY
SCALE 1" = 1000'
CROSS SECTION
SOUTH AVE
TURNER AVE
ROSEWELL AVE
D. L. & W. R. R. BRANCH
B. H. 463
B. H. 462
HELLSTER AVE
LEARTS CREEK
B. H. 702 Pumping
N. MAIN AVE
SIBLEY ST
B. H. 468
D. L. & W. R. R. MAIN LINE
B. H. 789 Pumping
LACKAWANNA RIVER
Surface
Bernard Bed
U. L. & W. Workings
Clarke Bed
U. L. & W. Workings
Red Ash Bed
Main Coal Bed
U. L. & W. Workings
Red Ash Bed
Main Coal Bed
Red Ash Bed
Main Coal Bed
Red Ash Bed
Main Coal Bed