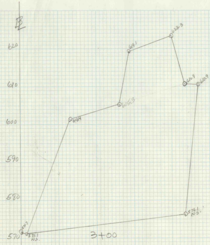
B
620
610
600
590
580
570
623.3
619.1
610.9
610.9
605.3
601.4
576.1 N.S.
571.7
571.1 N.S.
3+00

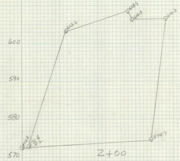
600
590
580
570
608.9
606.3
606.3
603.2
574.7
572.6
72.8 N.S.
2+00

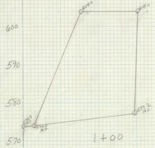
600
590
580
570
604.0
604.0
577.2 N.S.
573.9 N.S.
574.0 N.S.
1+00

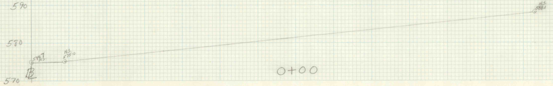
590
580
570
B
574.7 N.S.
N.S. 575.0
N.S. 578.1
0+00

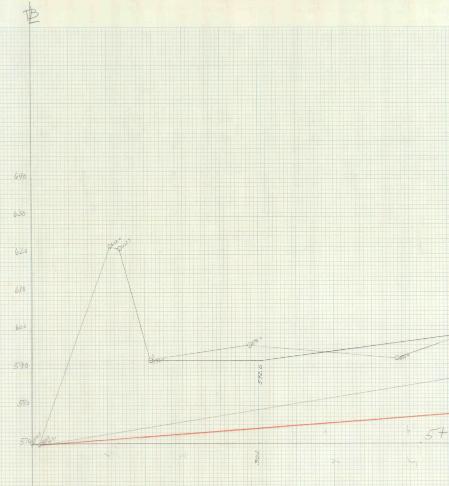
B
640
630
620
610
600
590
580
570
622.0
621.7
592.0
596.0
592.0
592.0
570.1
569.9 N.S.
1
2
300
4
5
5+

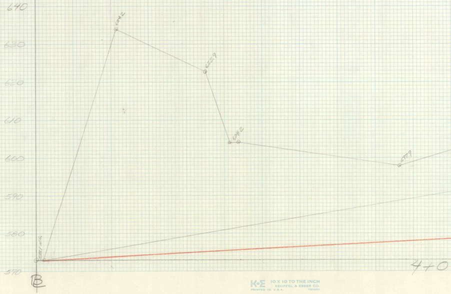
640
630
620
610
600
590
580
570
634.2
622.9
604.2
597.9
578.1 N.S.
B
4+0

BARTOLI BANK — PARSONS HORZ SCALE-1" = 50'

K+E 10 X 10 TO THE INCH KEUFFEL & ESSER CO. PRINTED IN U.S.A. 751001

B

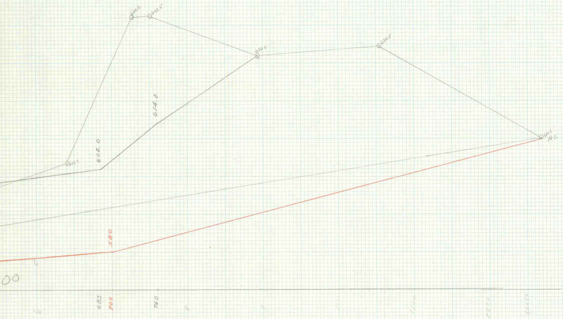

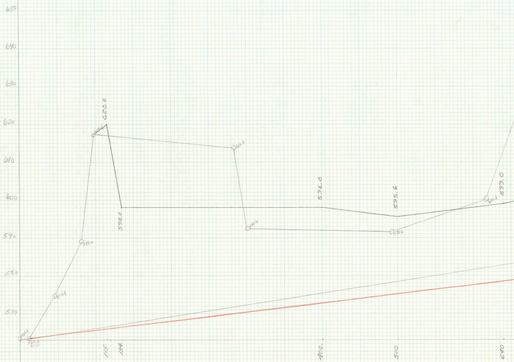

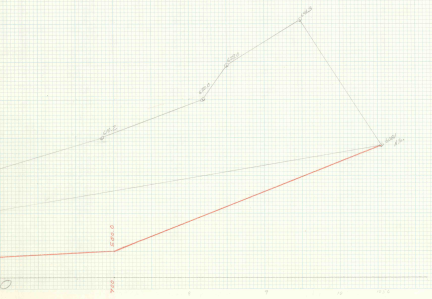

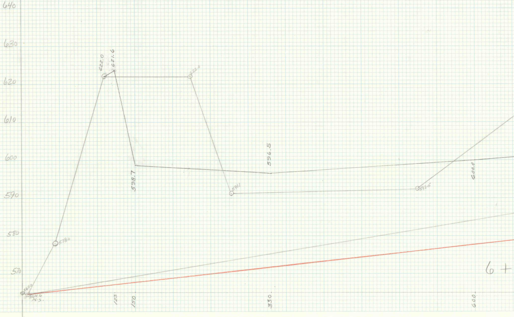

B

K+E 10 X 10 TO THE INCH
KEUFFEL & ESSER CO.
PRINTED IN U.S.A. 751001

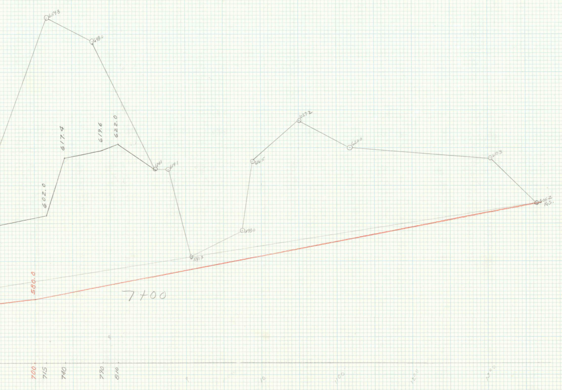
654.3
648.0
617.4
619.6
622.0
602.0
614.1
614.1
591.3
598.0
616.5
627.2
620.0
617.3
606.2
N.S.
580.0
7+00
700
715
740
790
810
9
10
1100
1200
1300

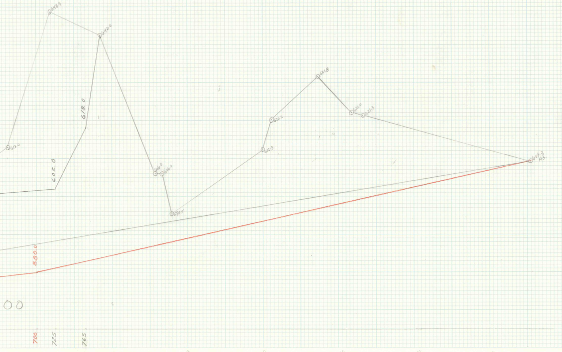
648.9
642.6
613.0
618.0
602.0
606.0
606.0
595.5
612.3
620.2
631.8
622.0
621.3
609.3
N.S.
580.0
00
700
725
765
8
9
10
1100
1200
1300

K+E 10 X 10 TO THE INCH
KEUFFEL & ESSER CO.
PRINTED IN U.S.A. 751001

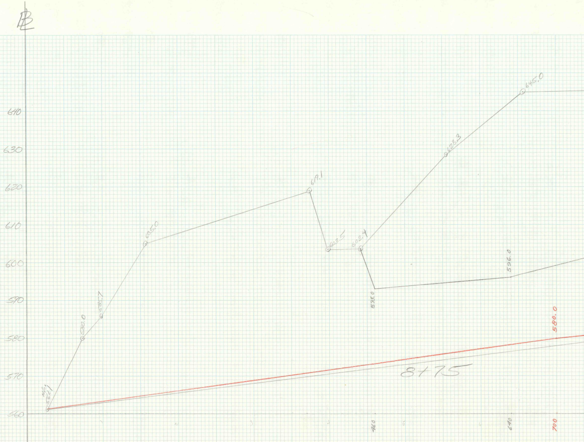
℄
640
630
620
610
600
590
580
570
560
N.S.
564.1
580.0
585.7
605.0
619.1
603.5
603.4
628.3
645.0
593.0
596.0
580.0
8+75
460
640
700

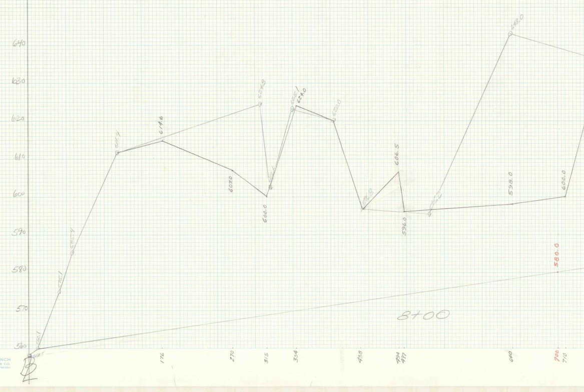
643.0
640
630
620
610
600
590
580
570
560
560.1
575.1
585.4
611.4
614.6
624.8
623.1
624.0
620.0
607.0
600.0
602.6
606.5
596.0
595.2
598.0
600.0
580.0
8+00
558.5
℄
176
270
315
354
438
490
497
640
700
710

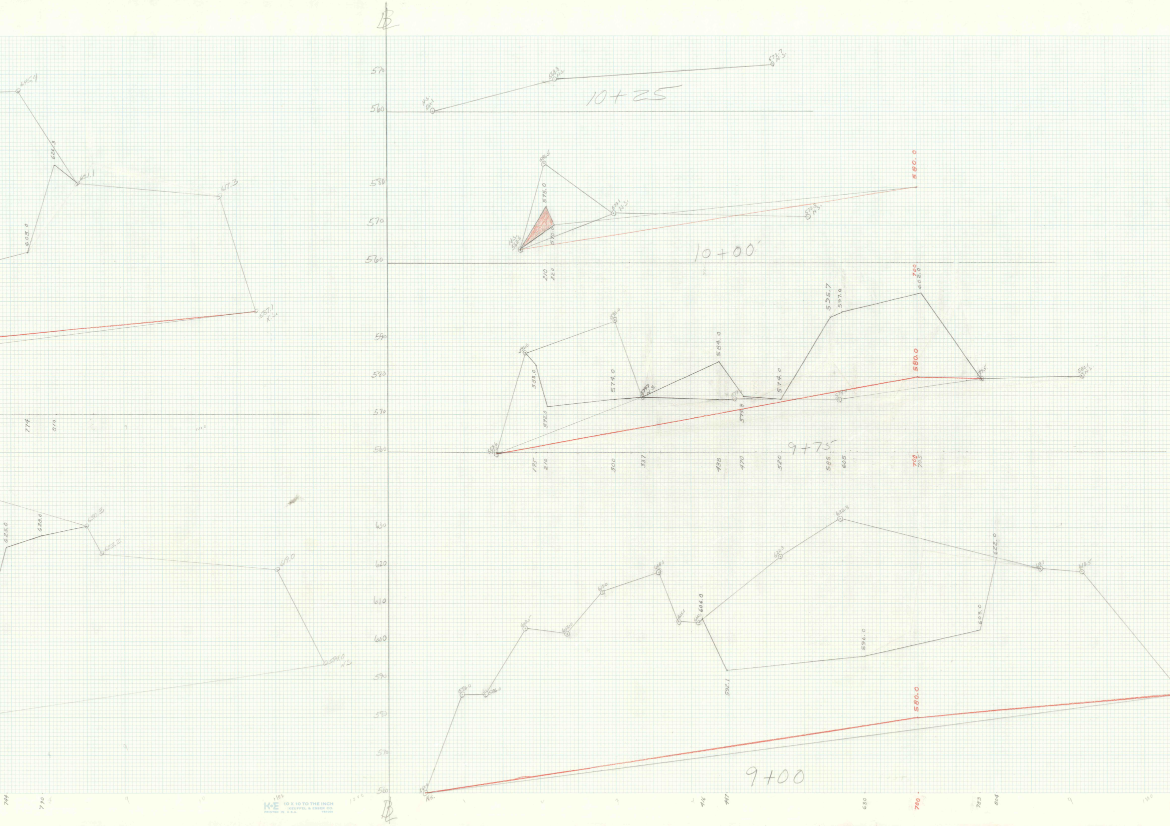
10+25
10+00'
9+75'
9+00
570
560
580
590
600
610
620
630
N.S.
584.5
575.0
570.0
210
220
580.0
700
602.0
597.0
595.7
596.0
586.3
583.0
572.0
574.0
574.7 N.S.
584.0
574.8
574.0
580.1 N.S.
195
210
300
337
438
470
520
585
605
700
705
632.3
622.3
618.1
613.0
602.5
602.0
605.1
605.0
606.0
592.1
596.0
603.0
622.0
618.5
586.0
586.0
416
447
630
700
783
804
626.3
621.1
617.3
603.0
587.1 N.S.
774
810
625.0
628.0
630.8
623.2
619.0
591.0 N.S.
744
790
1100
1200

K+E 10 X 10 TO THE INCH
KEUFFEL & ESSER CO.
PRINTED IN U.S.A. 781001

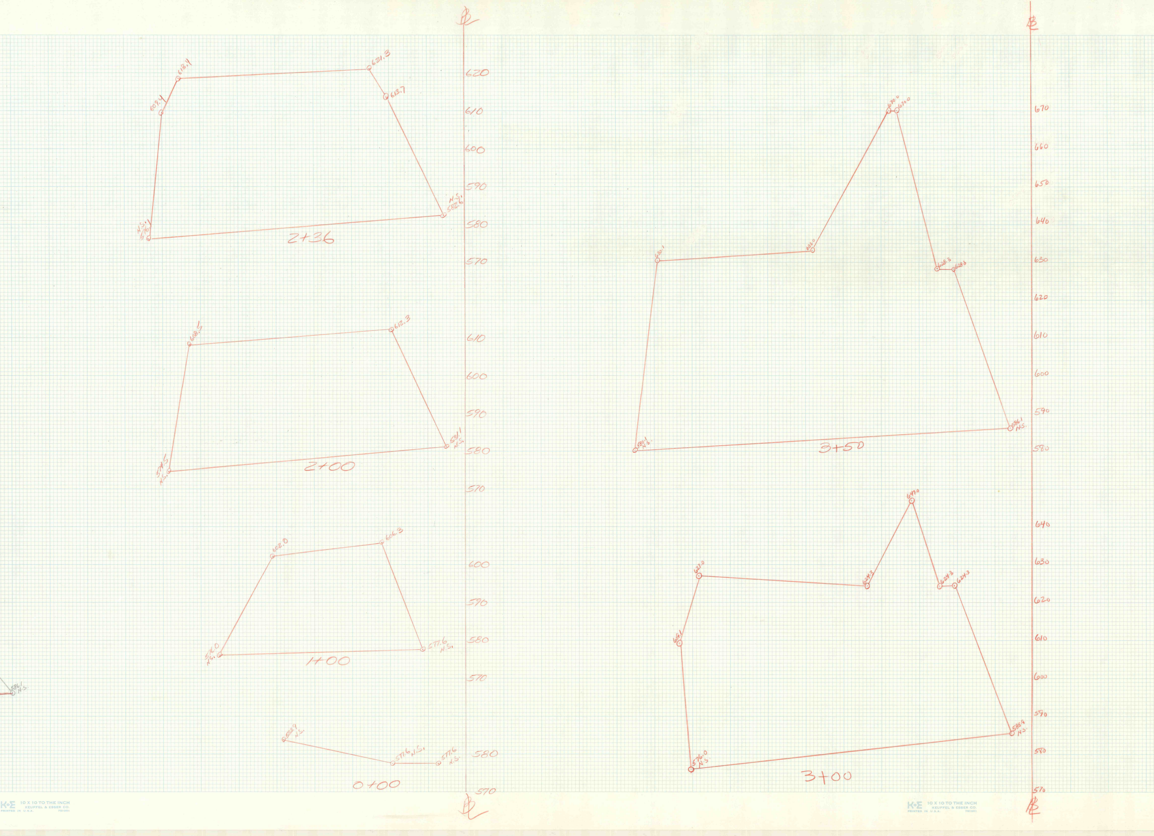
BL
618.4
621.3
609.4
613.7
N.S. 582.6
N.S. 576.1
2+36
620
610
600
590
580
570
608.5
612.3
574.5 N.S.
581.1 N.S.
2+00
610
600
590
580
570
602.0
606.3
578.0 N.S.
577.6 N.S.
1+00
600
590
580
570
588.9 N.S.
577.6 N.S.
577.6 N.S.
0+00
580
570
586.1 N.S.
BL
670.0
670.0
630.1
633.0
628.3
628.3
580.1 N.S.
586.1 N.S.
3+50
670
660
650
640
630
620
610
600
590
580
647.0
627.0
624.3
624.3
624.3
608.1
576.0 N.S.
585.4 N.S.
3+00
640
630
620
610
600
590
580
570
BL

K+E 10 X 10 TO THE INCH
KEUFFEL & ESSER CO.
PRINTED IN U.S.A. 751001

K+E 10 X 10 TO THE INCH
KEUFFEL & ESSER CO.
PRINTED IN U.S.A. 751001

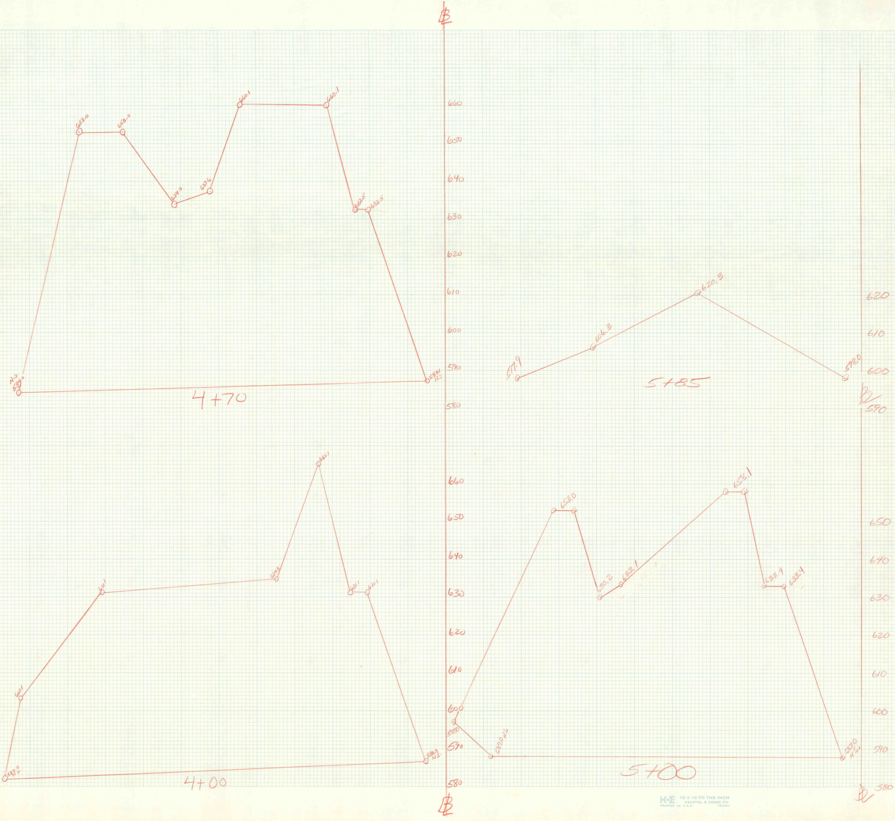
℄
660
650
640
630
620
610
600
590
580
N.S.
584.0
653.0
653.0
634.0
637.6
660.1
660.1
632.5
632.5
587.1
N.S.
4+70
597.9
606.3
620.3
598.0
5+85
620
610
600
℄
590
660
650
640
630
620
610
600
590
580
603.1
597.0
N.S.
631
634.8
665.1
631.1
631.1
586.9
N.S.
4+00
℄
597.0
587.0 N.S.
653.0
630.2
633.1
658.1
633.4
633.4
587.0
N.S.
5+00
650
640
630
620
610
600
590
℄
580

Blue Ridge Bank
([illegible])

K+E 10 X 10 TO THE INCH
KEUFFEL & ESSER CO.
PRINTED IN U.S.A. 751001