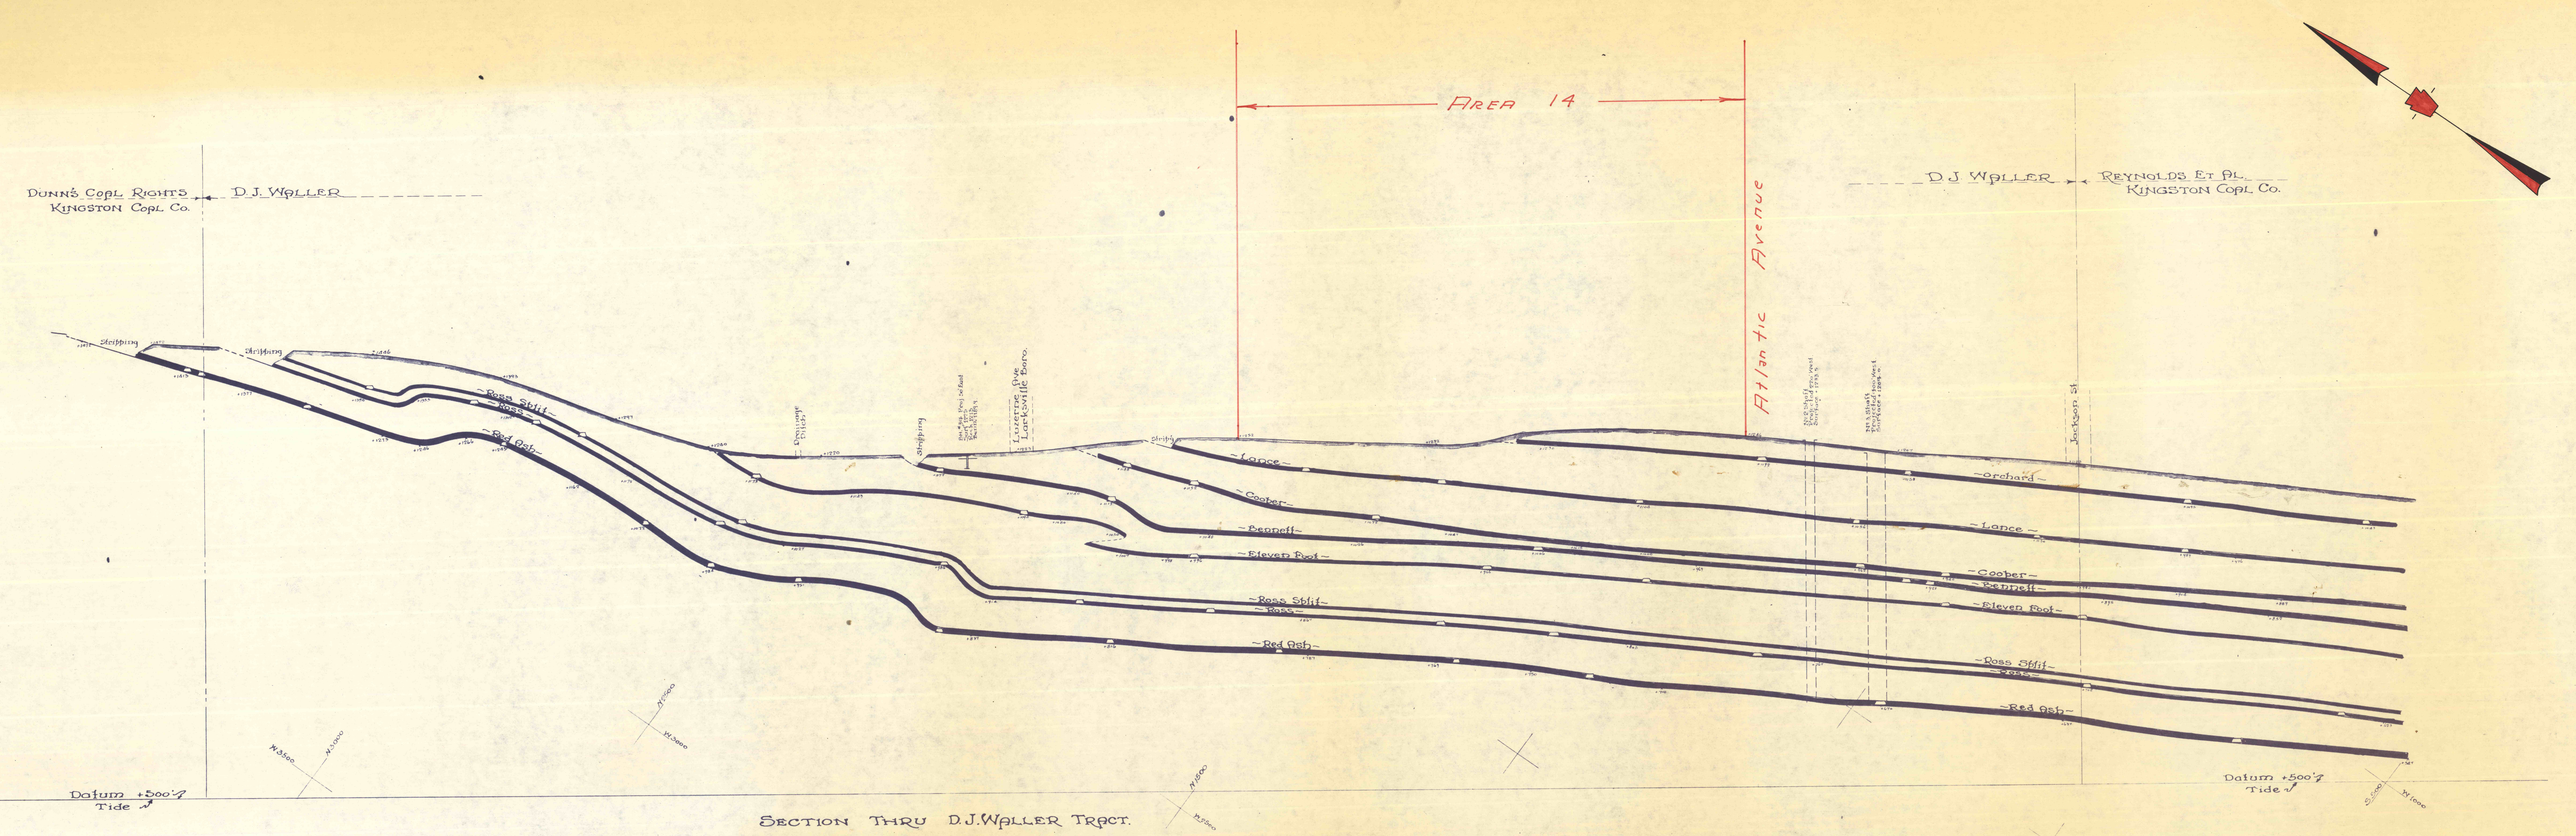

CROSS SECTION R-6 B-1