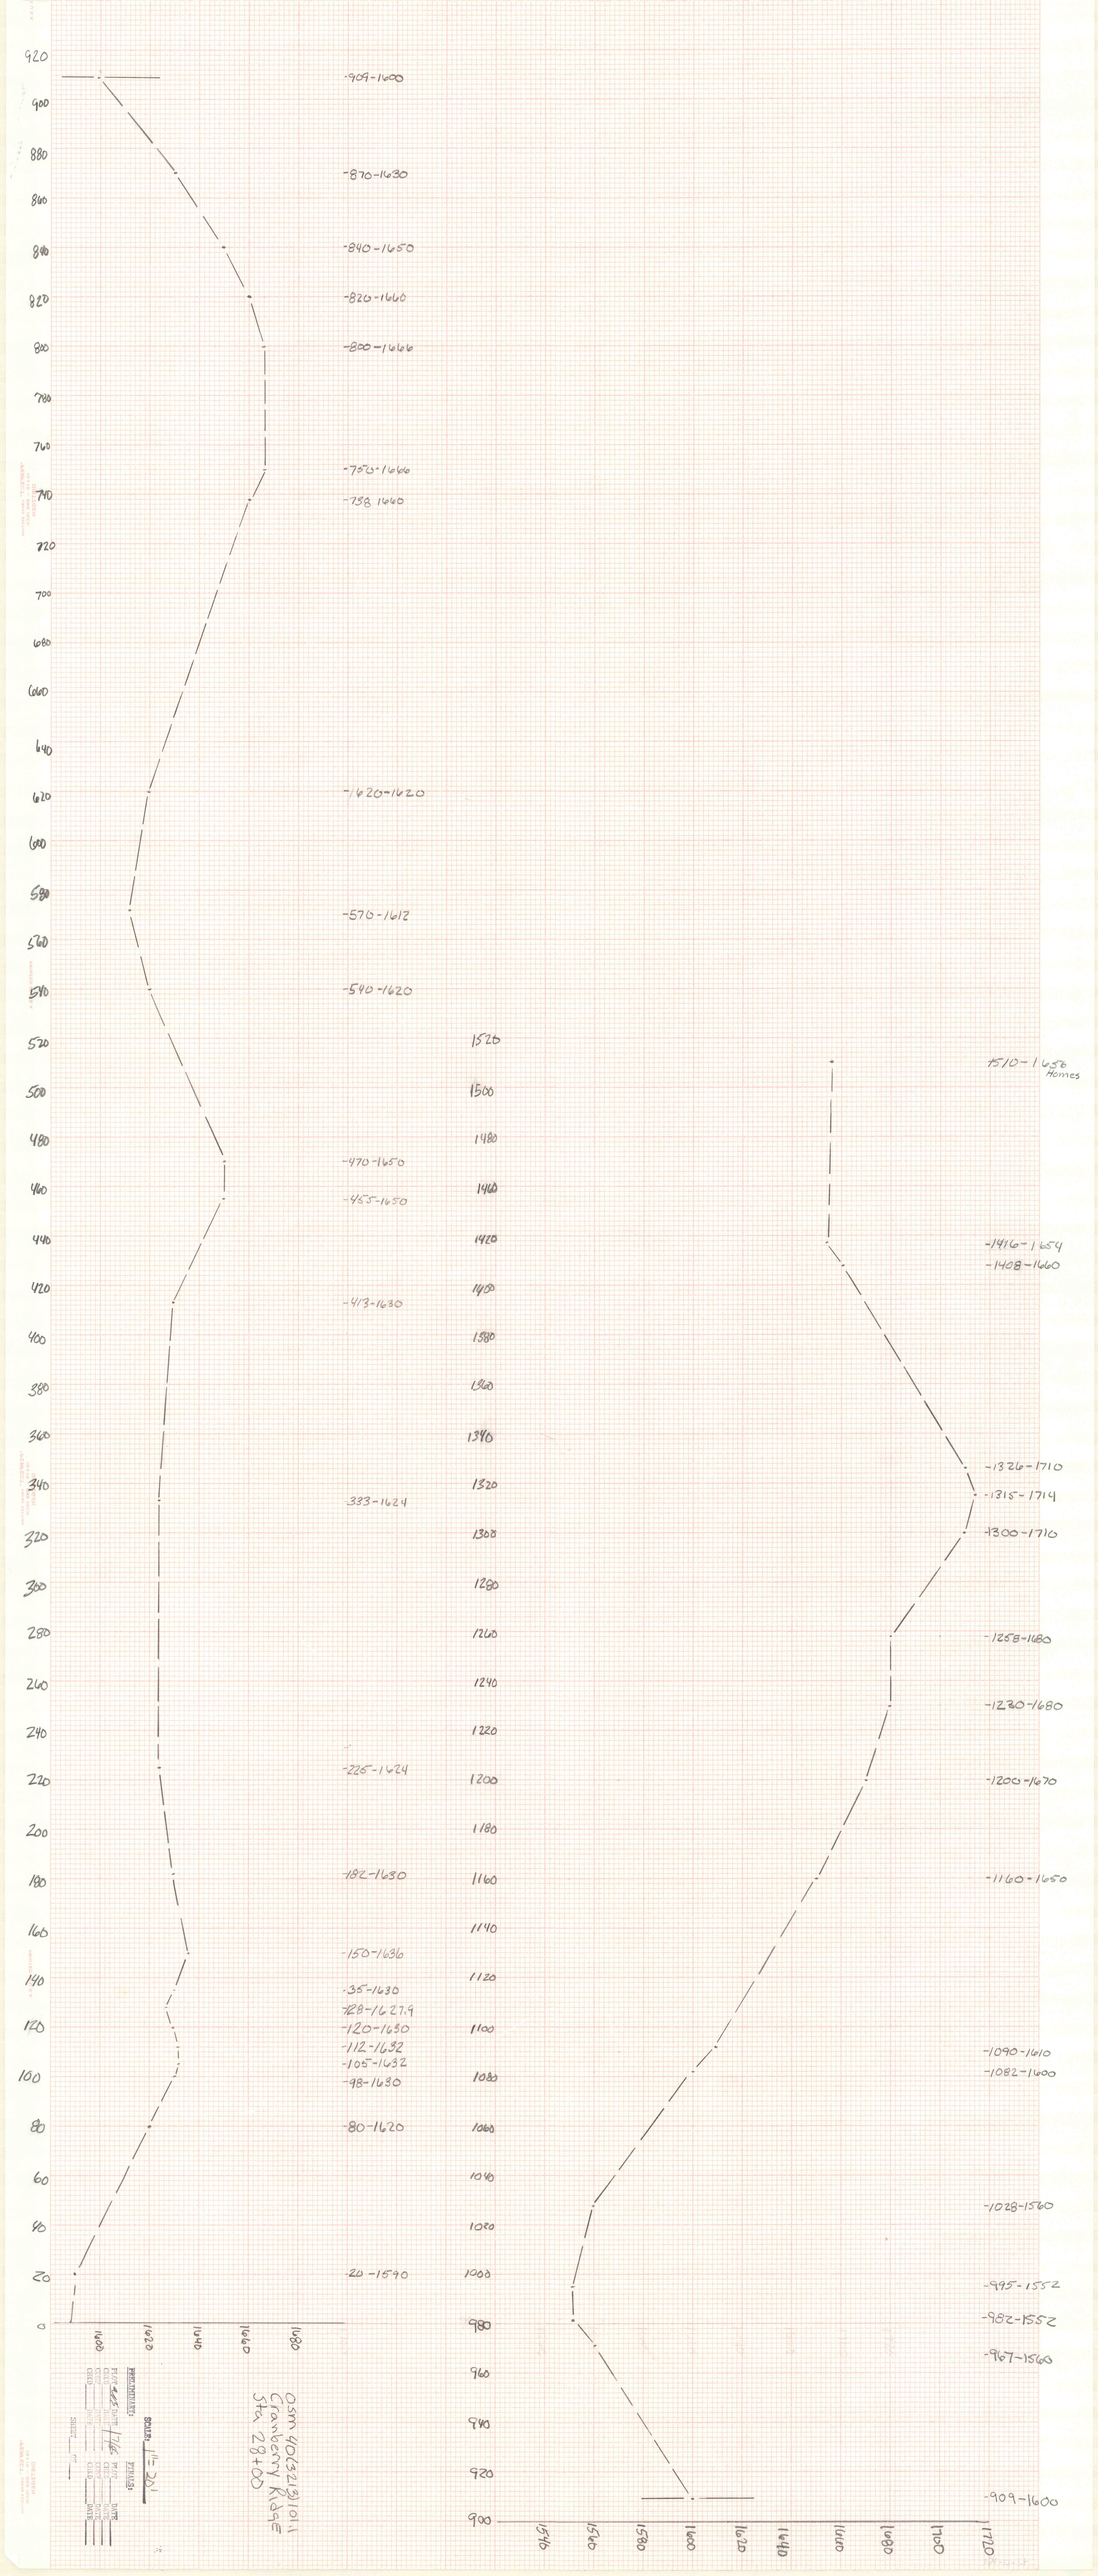
-909-1600
-870-1630
-840-1650
-820-1660
-800-1666
-750-1666
-738 1660
-1620-1620
-570-1612
-540-1620
-470-1650
-455-1650
-413-1630
333-1624
-225-1624
-182-1630
-150-1636
-35-1630
-128-1627.9
-120-1630
-112-1632
-105-1632
-98-1630
-80-1620
-20-1590
1510-1654 Homes
-1416-1654
-1408-1660
-1326-1710
-1315-1714
-1300-1710
-1258-1680
-1230-1680
-1200-1670
-1160-1650
-1090-1610
-1082-1600
-1028-1560
-995-1552
-286-1551
-969-1560
-909-1600
Osm 40525/8/1011
Cranberry Kiln
Sta 28+00
SCALE 1"=20'
PRELIMINARY
FINAL
DESIGNED
DRAWN
CHECKED
QUANT.
CHECKED
DATE