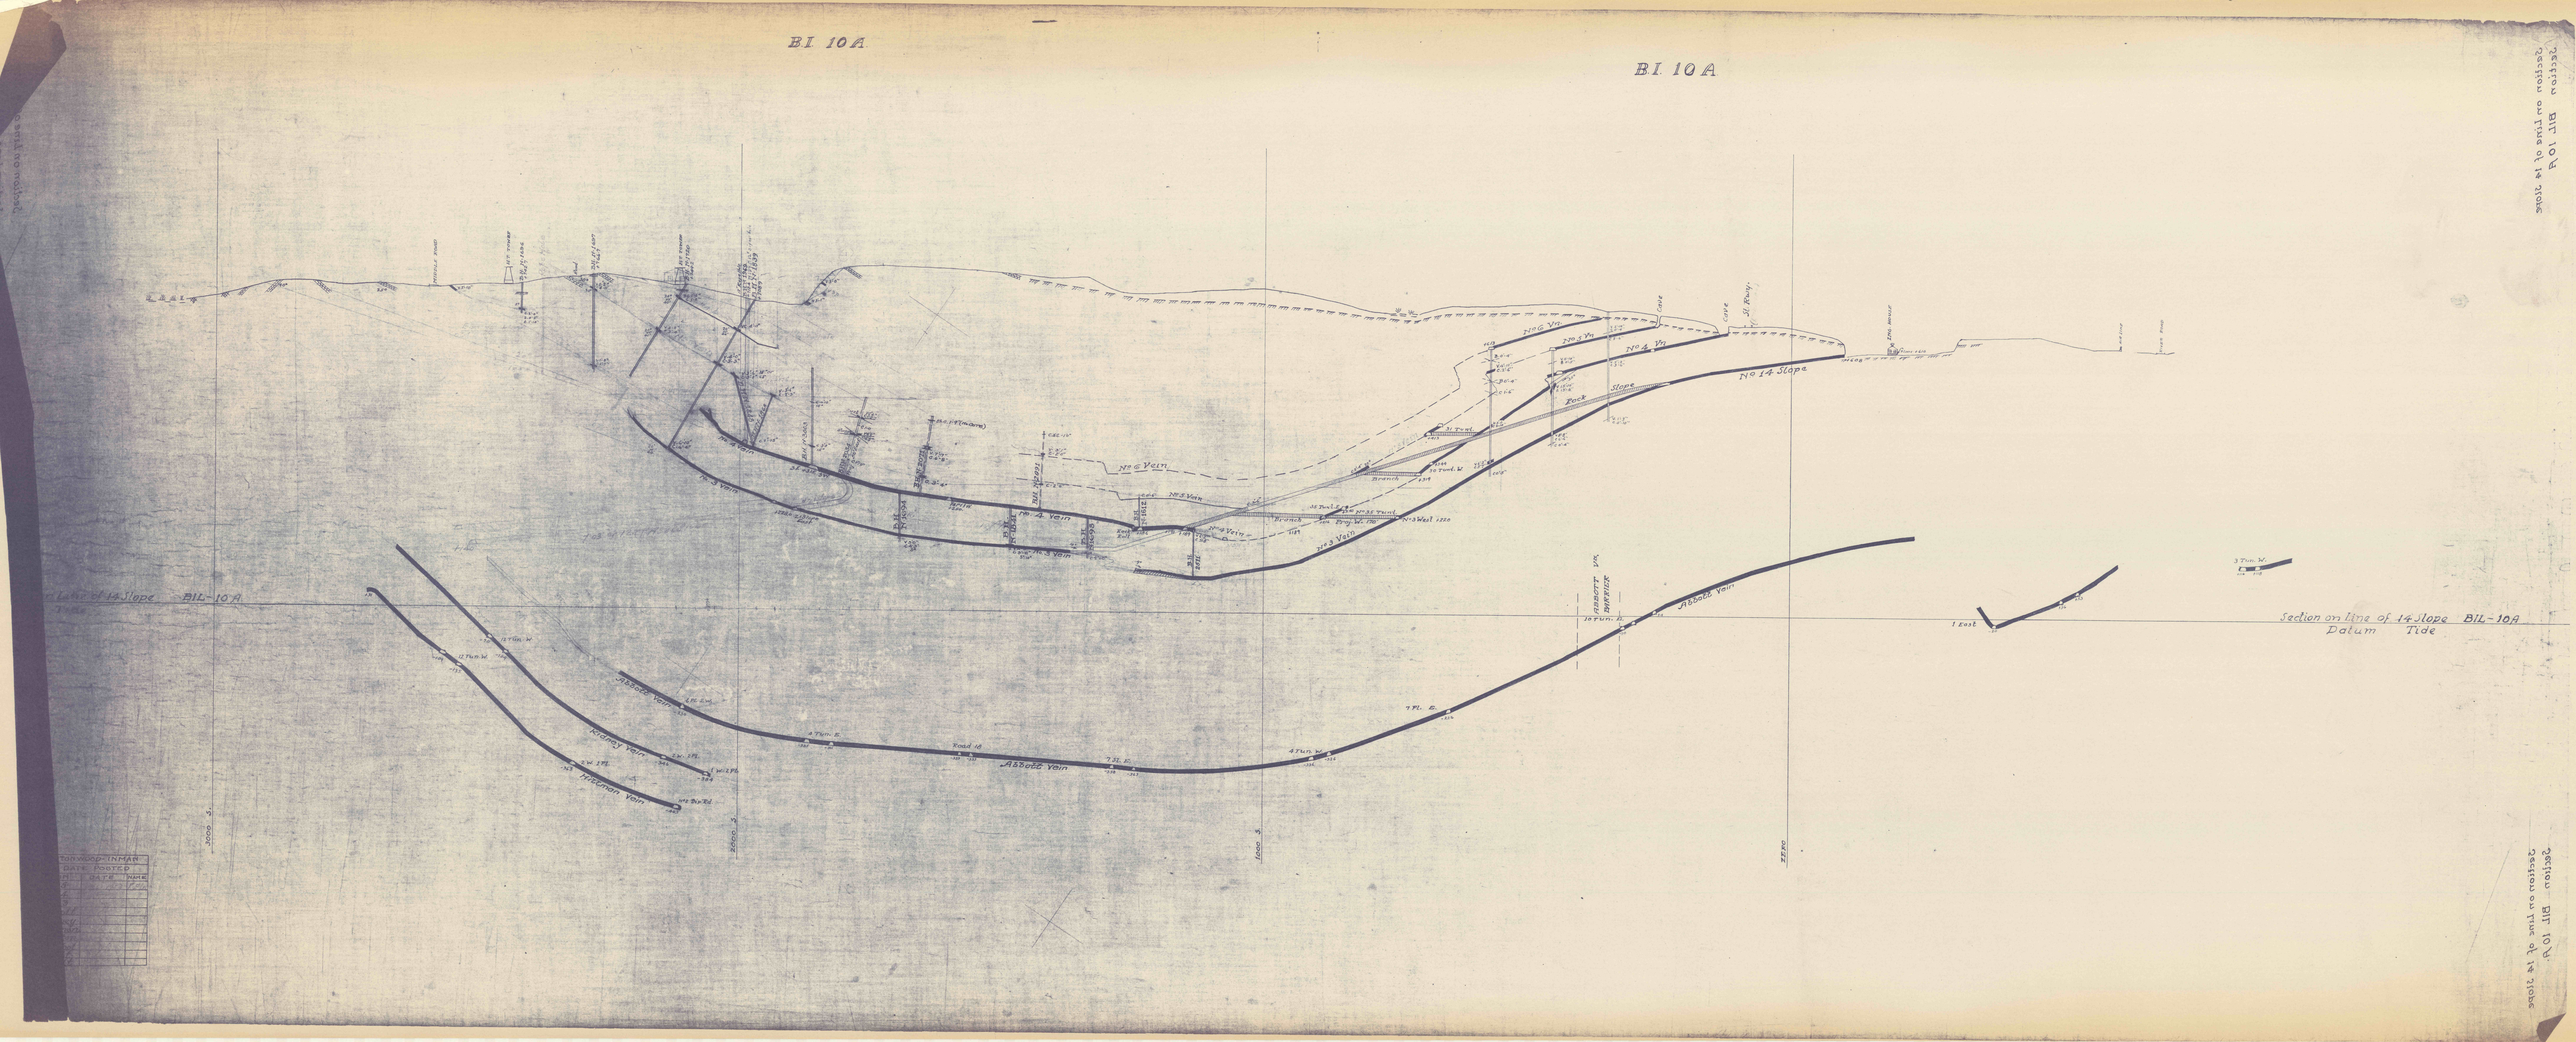

BI 10A
BI 10A
Section on line of 14 Slope BIL-10A
Datum Tide
Section on line of 14 Slope BIL-10A
Tide
No 14 Slope
No 6 Vein
No 4 Vein
No 3 Vein
Rock Slope
Abbott Vein
Kidney Vein
Hittman Vein
Road 18
ABBOTT VN.
BARRICK
3000 S.
2000 S.
1000 S.
ZERO