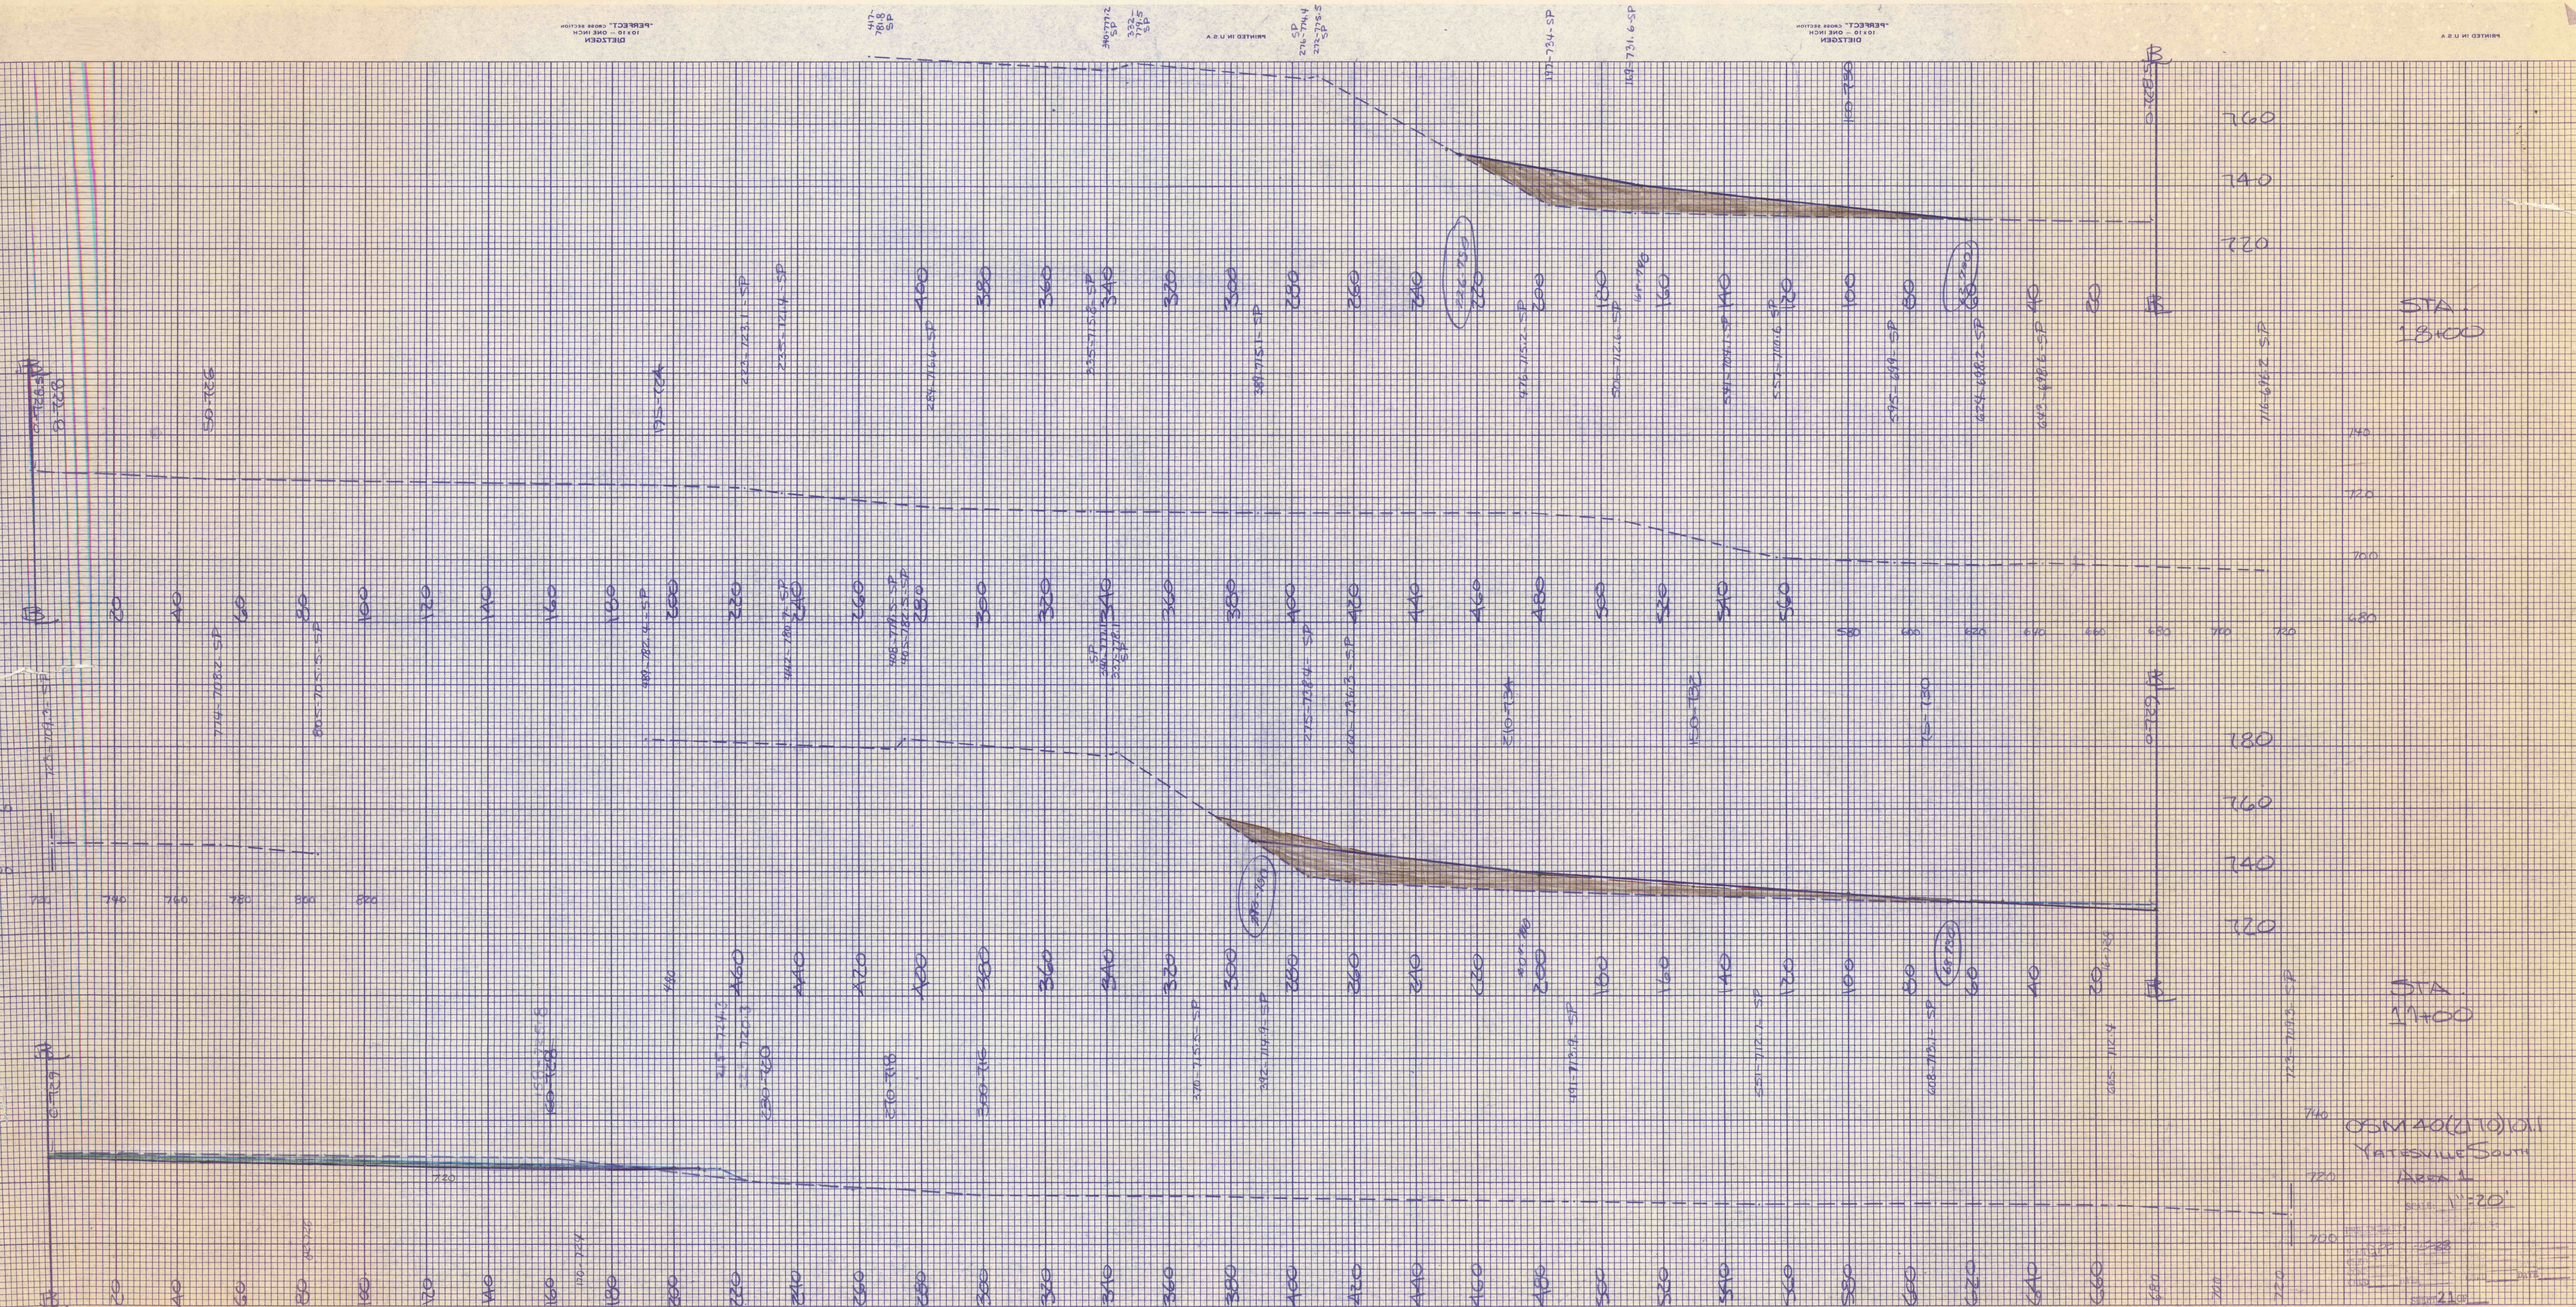
STA 13+00
STA 11+00
OSM 40(2)10)011
Yatesville South
Area 1
1"=20'