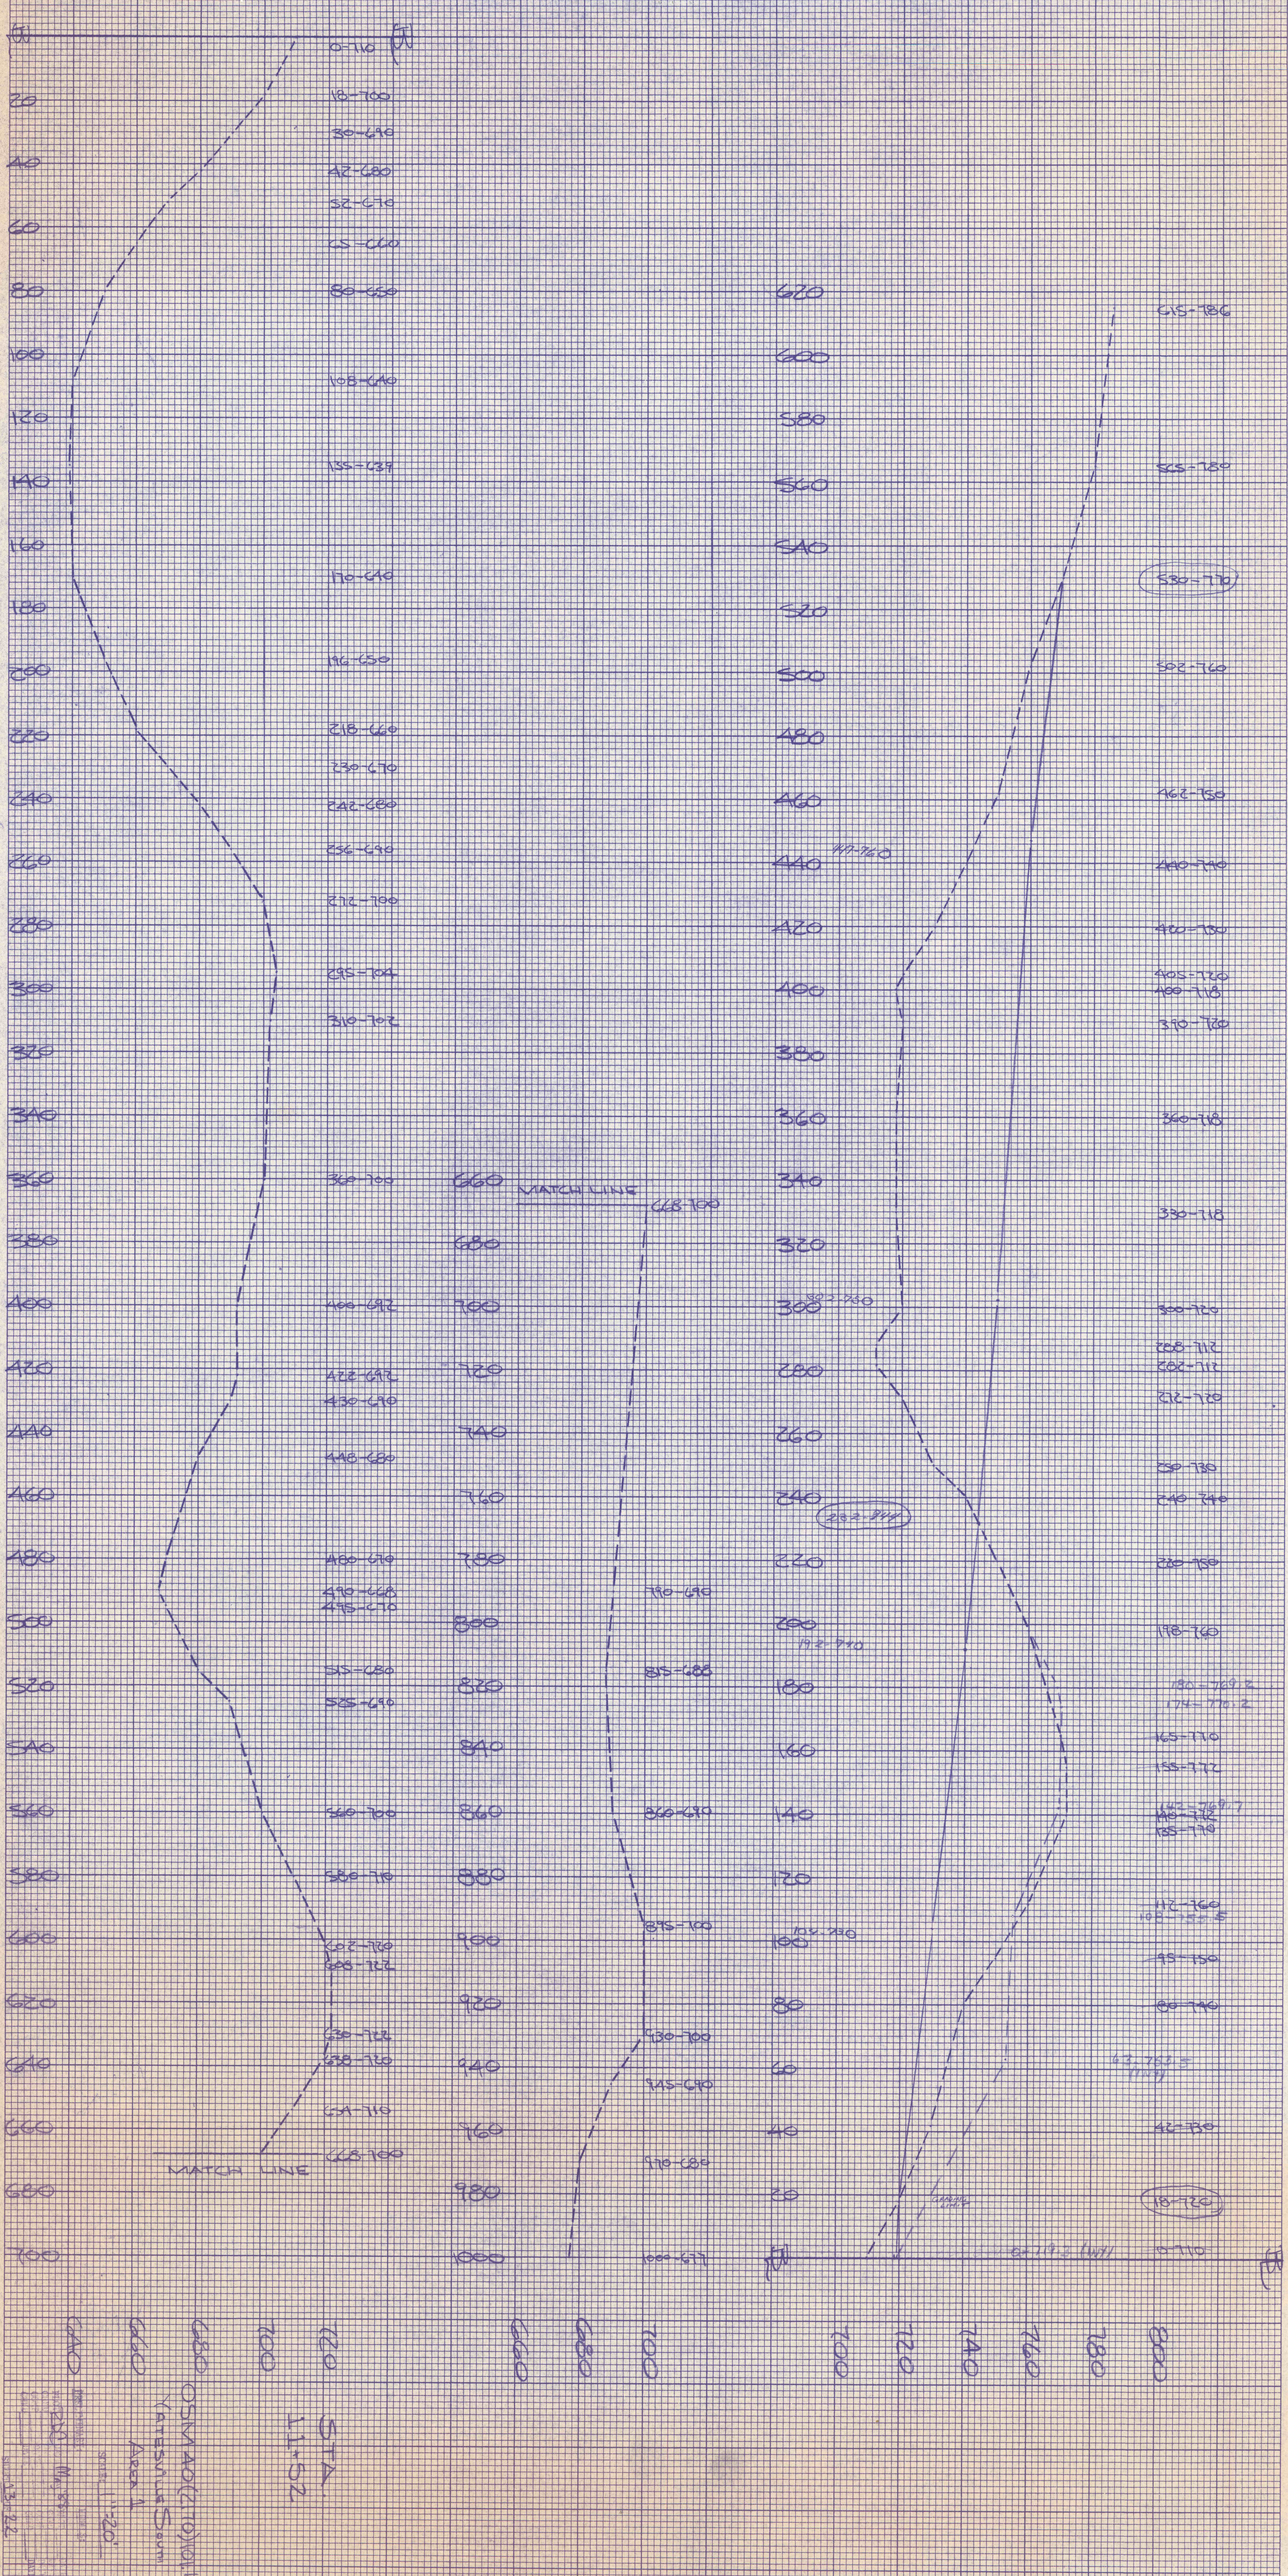
MATCH LINE
MATCH LINE
STA. 11+52
OSWAGO (210) to
YATESVILLE (Scott
AREA 1
0-710
18-700
30-690
42-680
52-670
65-660
80-650
108-640
135-630
170-640
196-650
218-660
230-670
242-680
256-690
272-700
295-704
310-702
360-700
400-692
428-682
430-690
448-680
480-670
490-668
495-670
515-650
525-650
560-700
580-710
602-720
605-722
630-722
638-720
654-710
668-700
668-700
680-690
685-686
730-700
745-690
770-680
1000-677
615-786
585-780
530-770
502-760
462-750
440-740
400-730
405-720
400-718
390-700
360-718
330-718
330-720
312-708
302-708
292-708
280-730
240-740
238-750
198-760
180-769.2
174-770.2
165-770
155-772
147-769.7
145-772
135-770
117-766
95-750
80-740
60-730
42-730
18-720
0-710