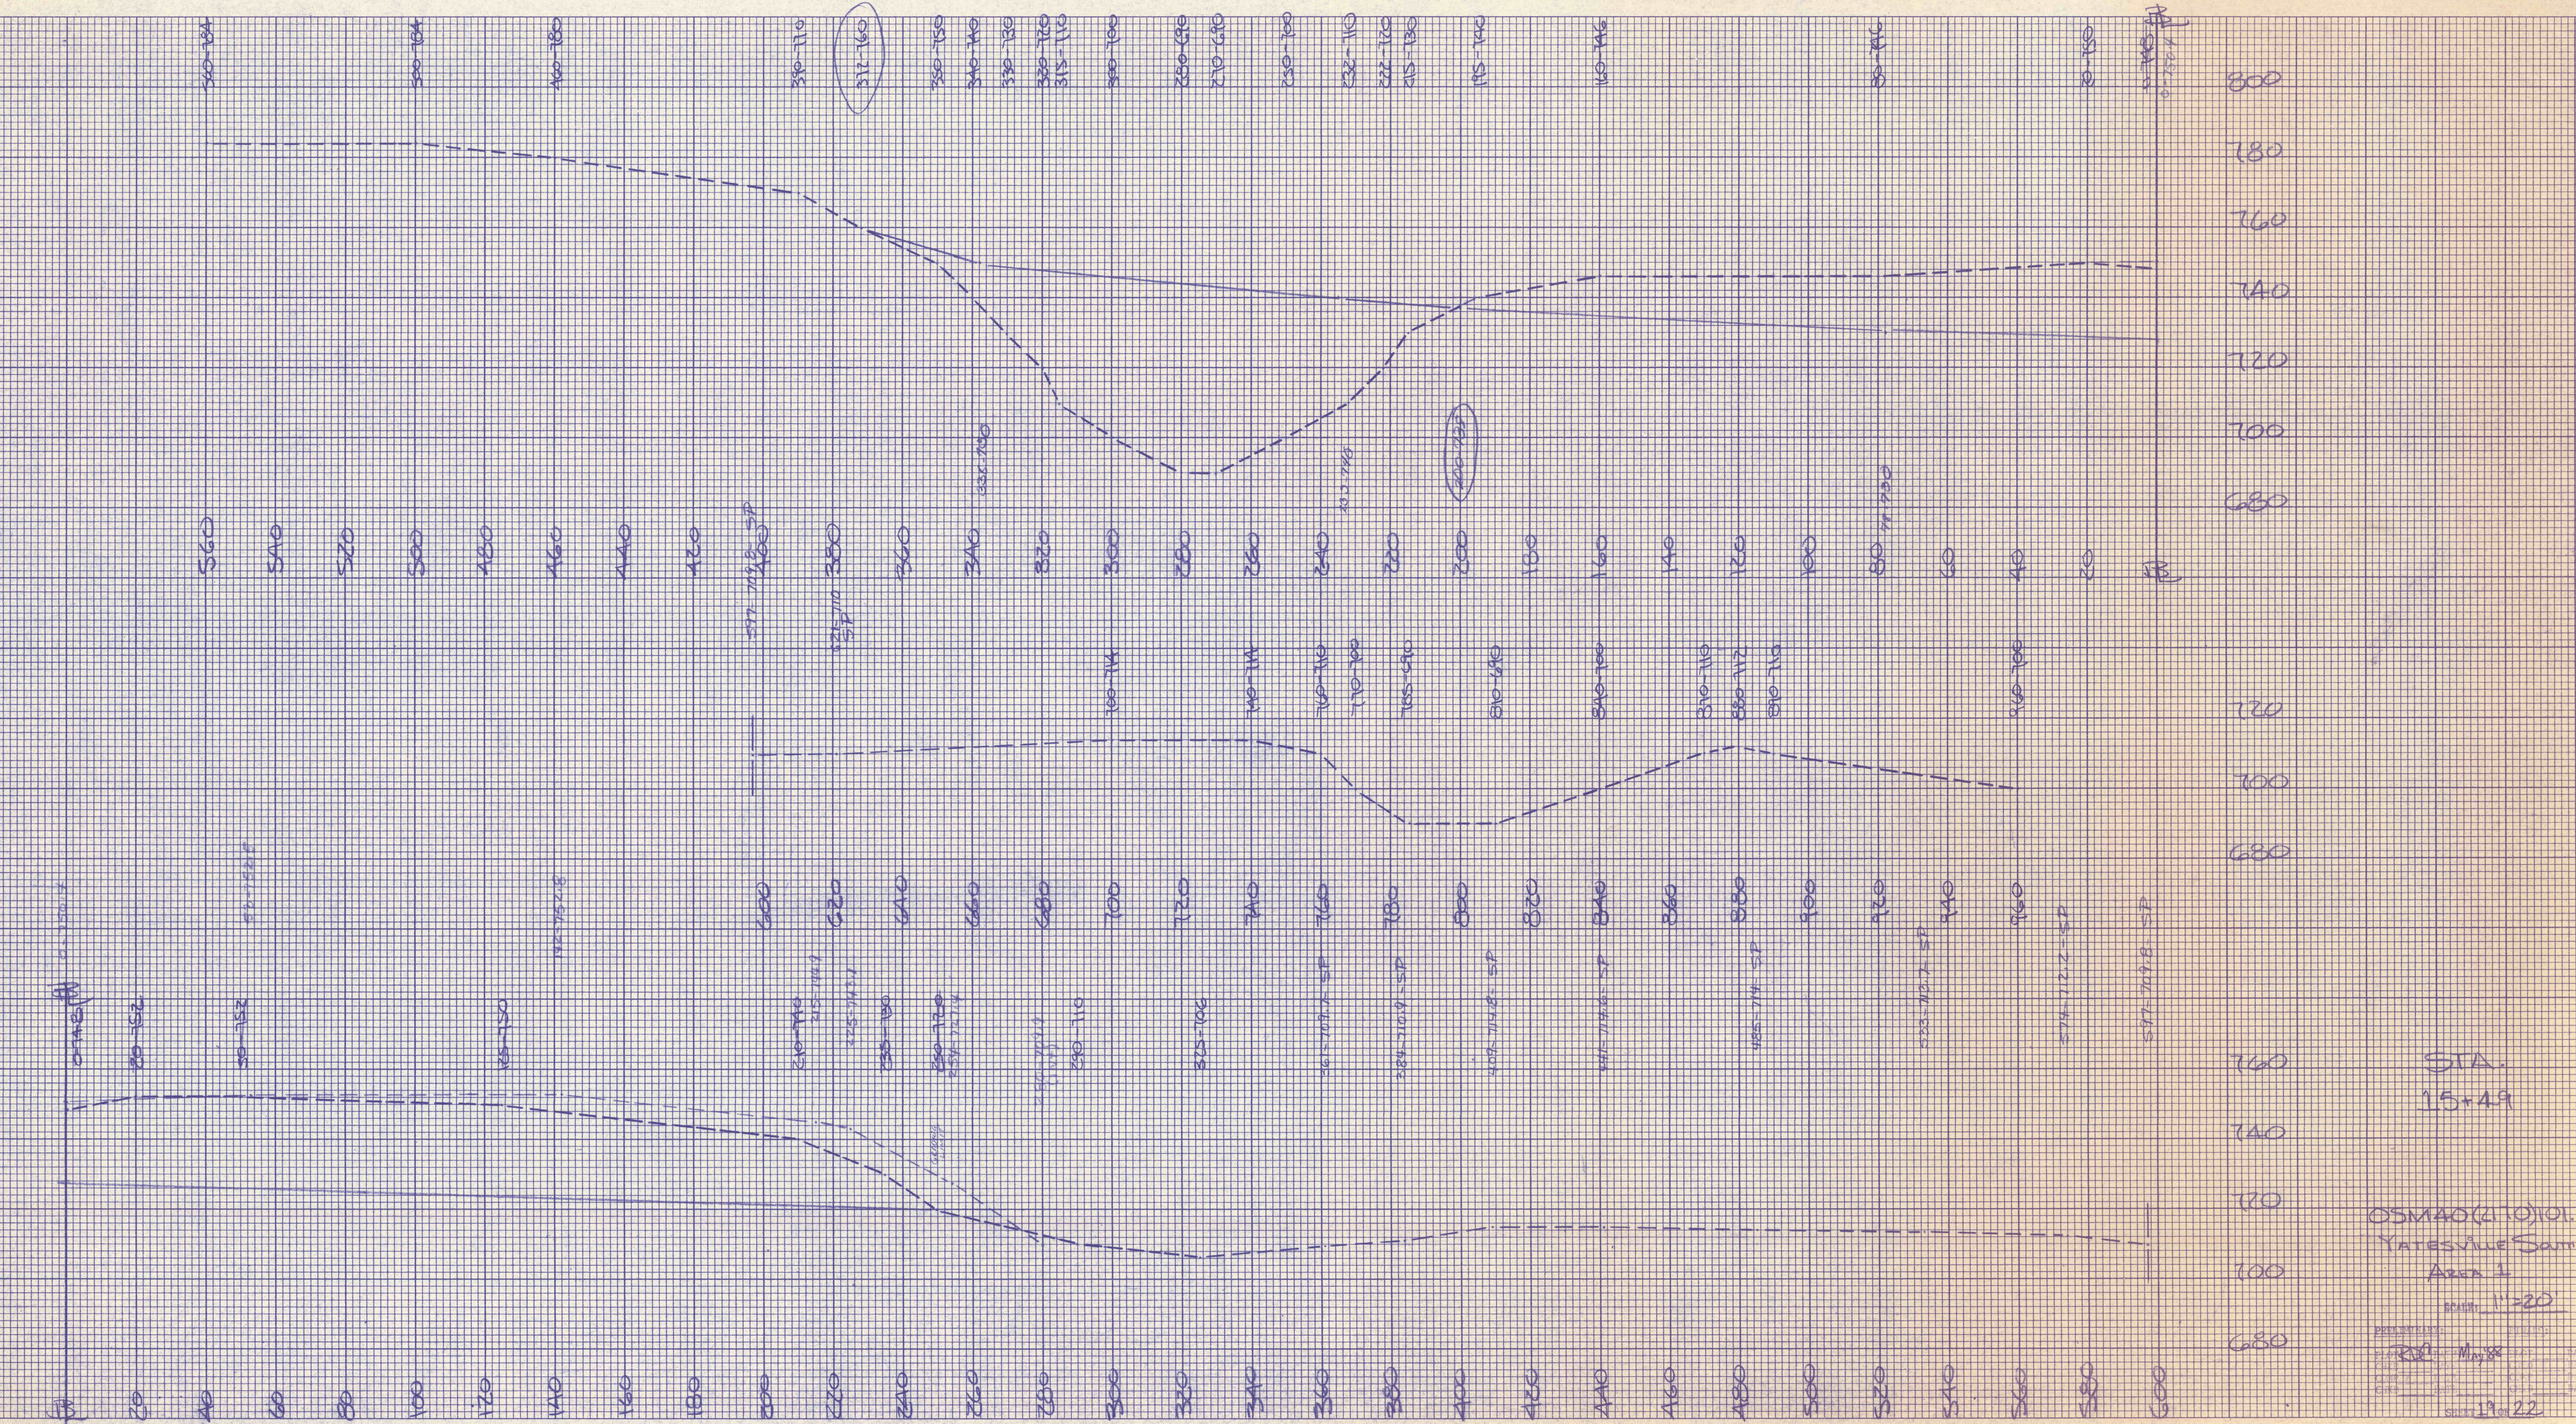
STA.
15+49
OSM40(2170)101.
YATESVILLE SOUTH
AREA 1
SCALE: 1"=20
May '88
19 OF 22