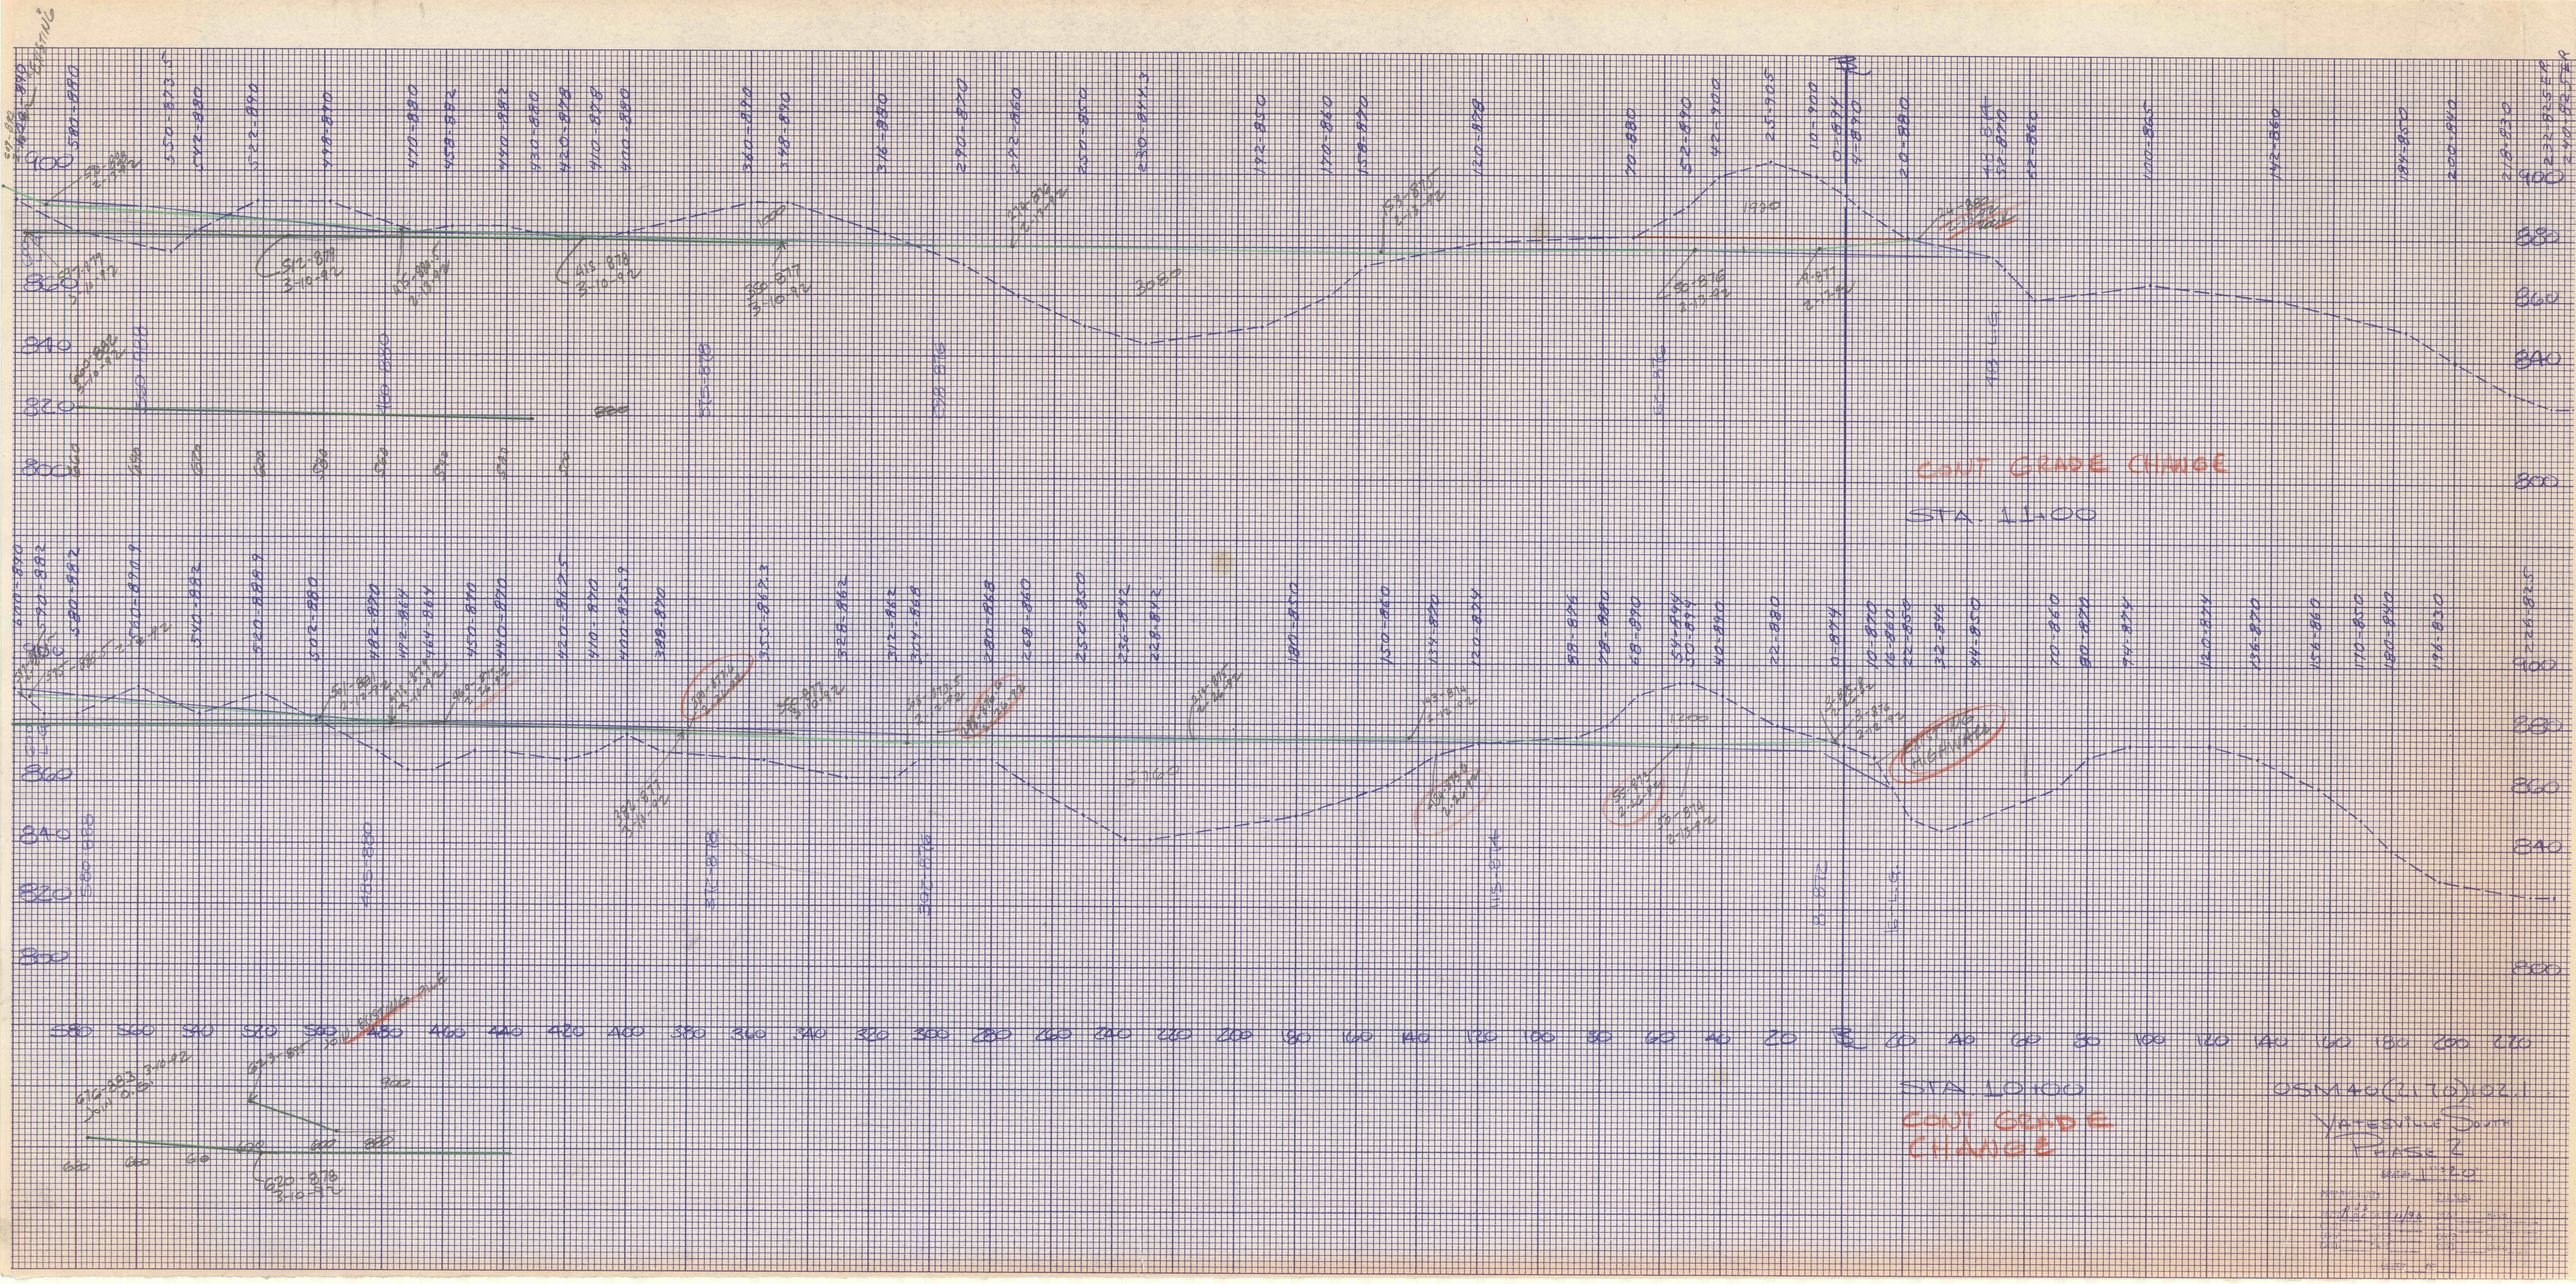
COUT GRADE CHNGE
STA. 11+00
STA 10+00
COUT GRADE CHANGE