46

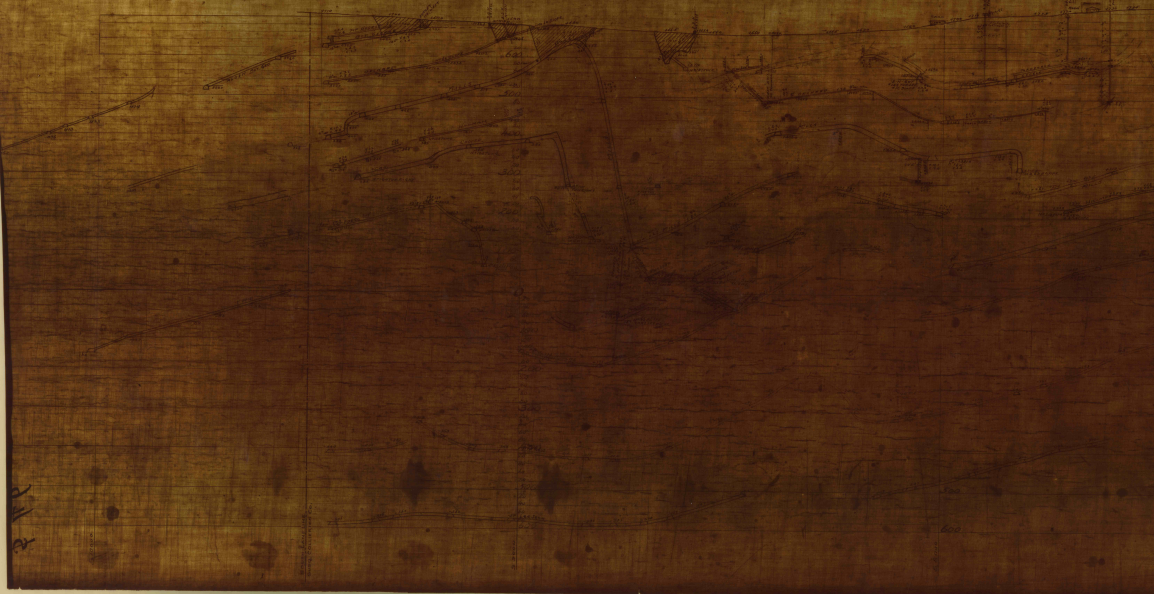
OTTANSMAN
STATE HIGHWAY
DWELLING
Road
4715
4720
4730
4735
600
500
400
300
200
SOUTH LAND LINE
SUSQ. COLLIERIES CO.
500
600

46

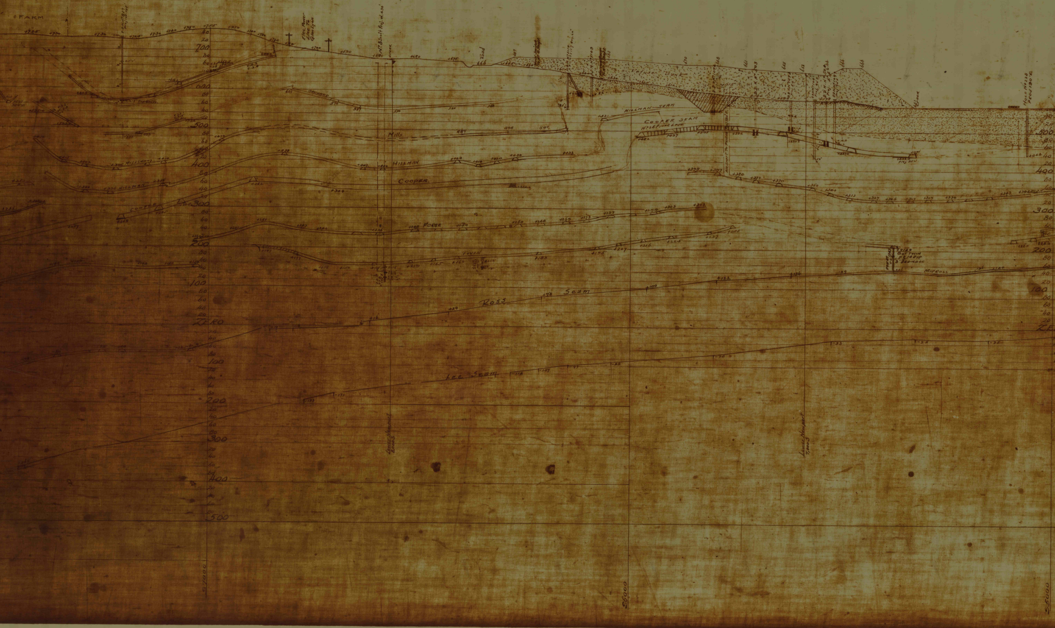
FARM
D.D.H. No 859 Proj. W. 105'
Elec. Power Line To Glen Lyon
No 8 Shaft Proj. W. 430'
Creek
Road
Refuse Bank
D.D.H. No 1110
D.D.H. No 1103
D.D.H. No 1074
D.D.H. No 503
Creek
Hole No 228 Proj 190' E
ORCHARD
Mills
HILLMAN
COOPER
HILLMAN SEAM
COOPER SEAM
No 26 Plane Level
Air Shaft To Forge
FORGE
TWIN
Bot Twin No 2 14 Dip
8" Drainage
Mid Ross
Ross Seam
Lee Seam
700
600
500
400
300
200
100
ZERO
100
200
300
400
500
Lower Newport 8,000 S
Lower Newport 7,000 S
57000
56000
55000

46

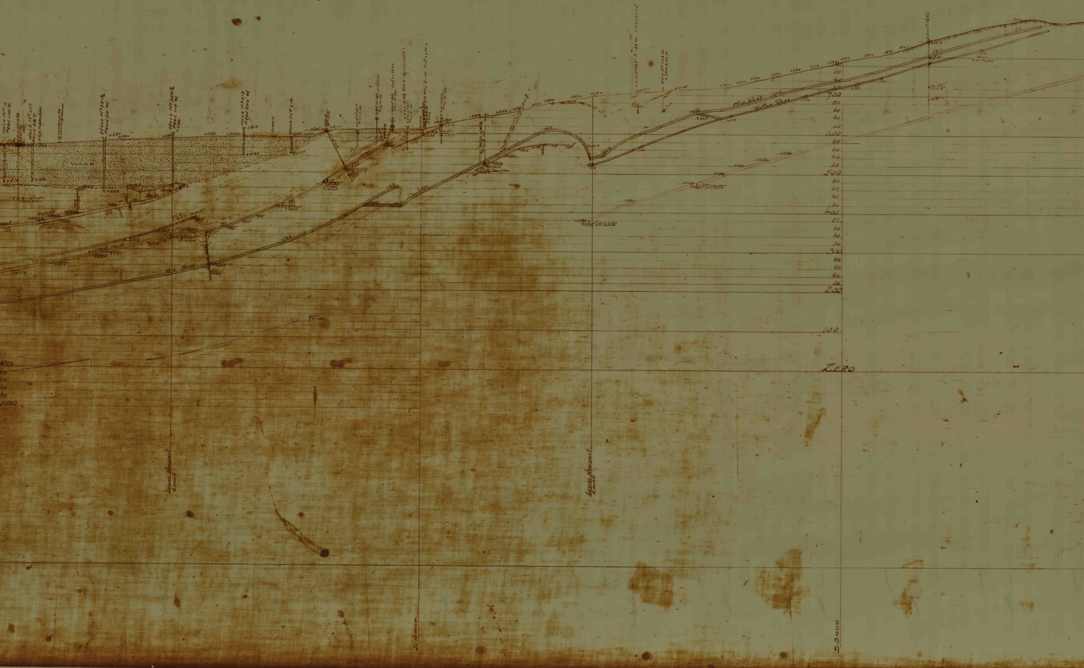

HOLE No 12 PROJ 110'E.
HOLE No 22? PROJ. 80'E
HOLE No 251½ PROJ 20'W.
HOLE No 250½ PROJ. 110'W.
HOLE No 217 PROJ 200'W
CREEK
HOLE No 214.
D.D.H. No 1313
WASH
FORGE
No 183 TUN. LEVEL
PINCH
BOTTOM TWIN
MID ROSS
Mid Ross
Bottom Ross
D.D.H. No 1124
D.D.H. No 1262
HEAD 27 PLANE
F130
700
600
500
400
300
200
100
ZERO
Lower Newport
S2600
S3000

46

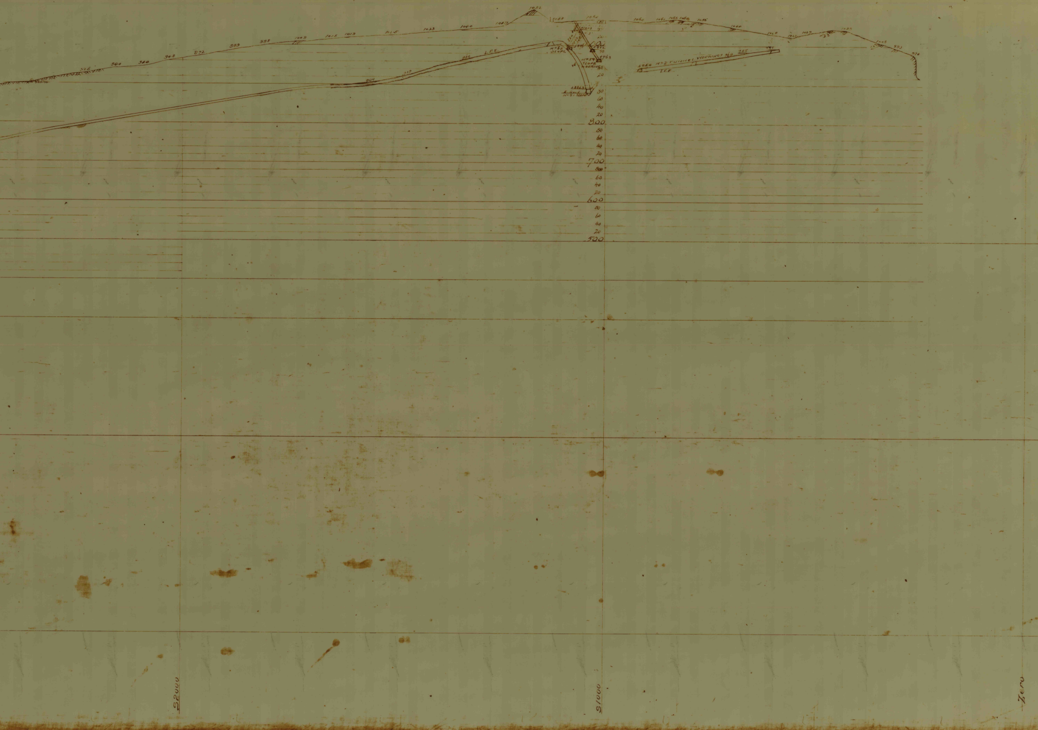
1092
1088
1062
1060
1061
1066
1068
1056
1040
1029
1022
1027
1033
1006
993
976
1087
1060
1033
1025
1019
1015
1009
998
989
972
948
920
940
926
No 68 SLOPE
No 59 SLOPE WORKINGS
E. Gang No 91 SLOPE
1033
992
968
889
LEE
984
917
900
4980 No 2 TUNNEL WORKINGS 969
985
LEE
800
80
60
40
20
700
80
60
40
20
600
80
60
40
20
500
S2000
S1000
Zero

#5746