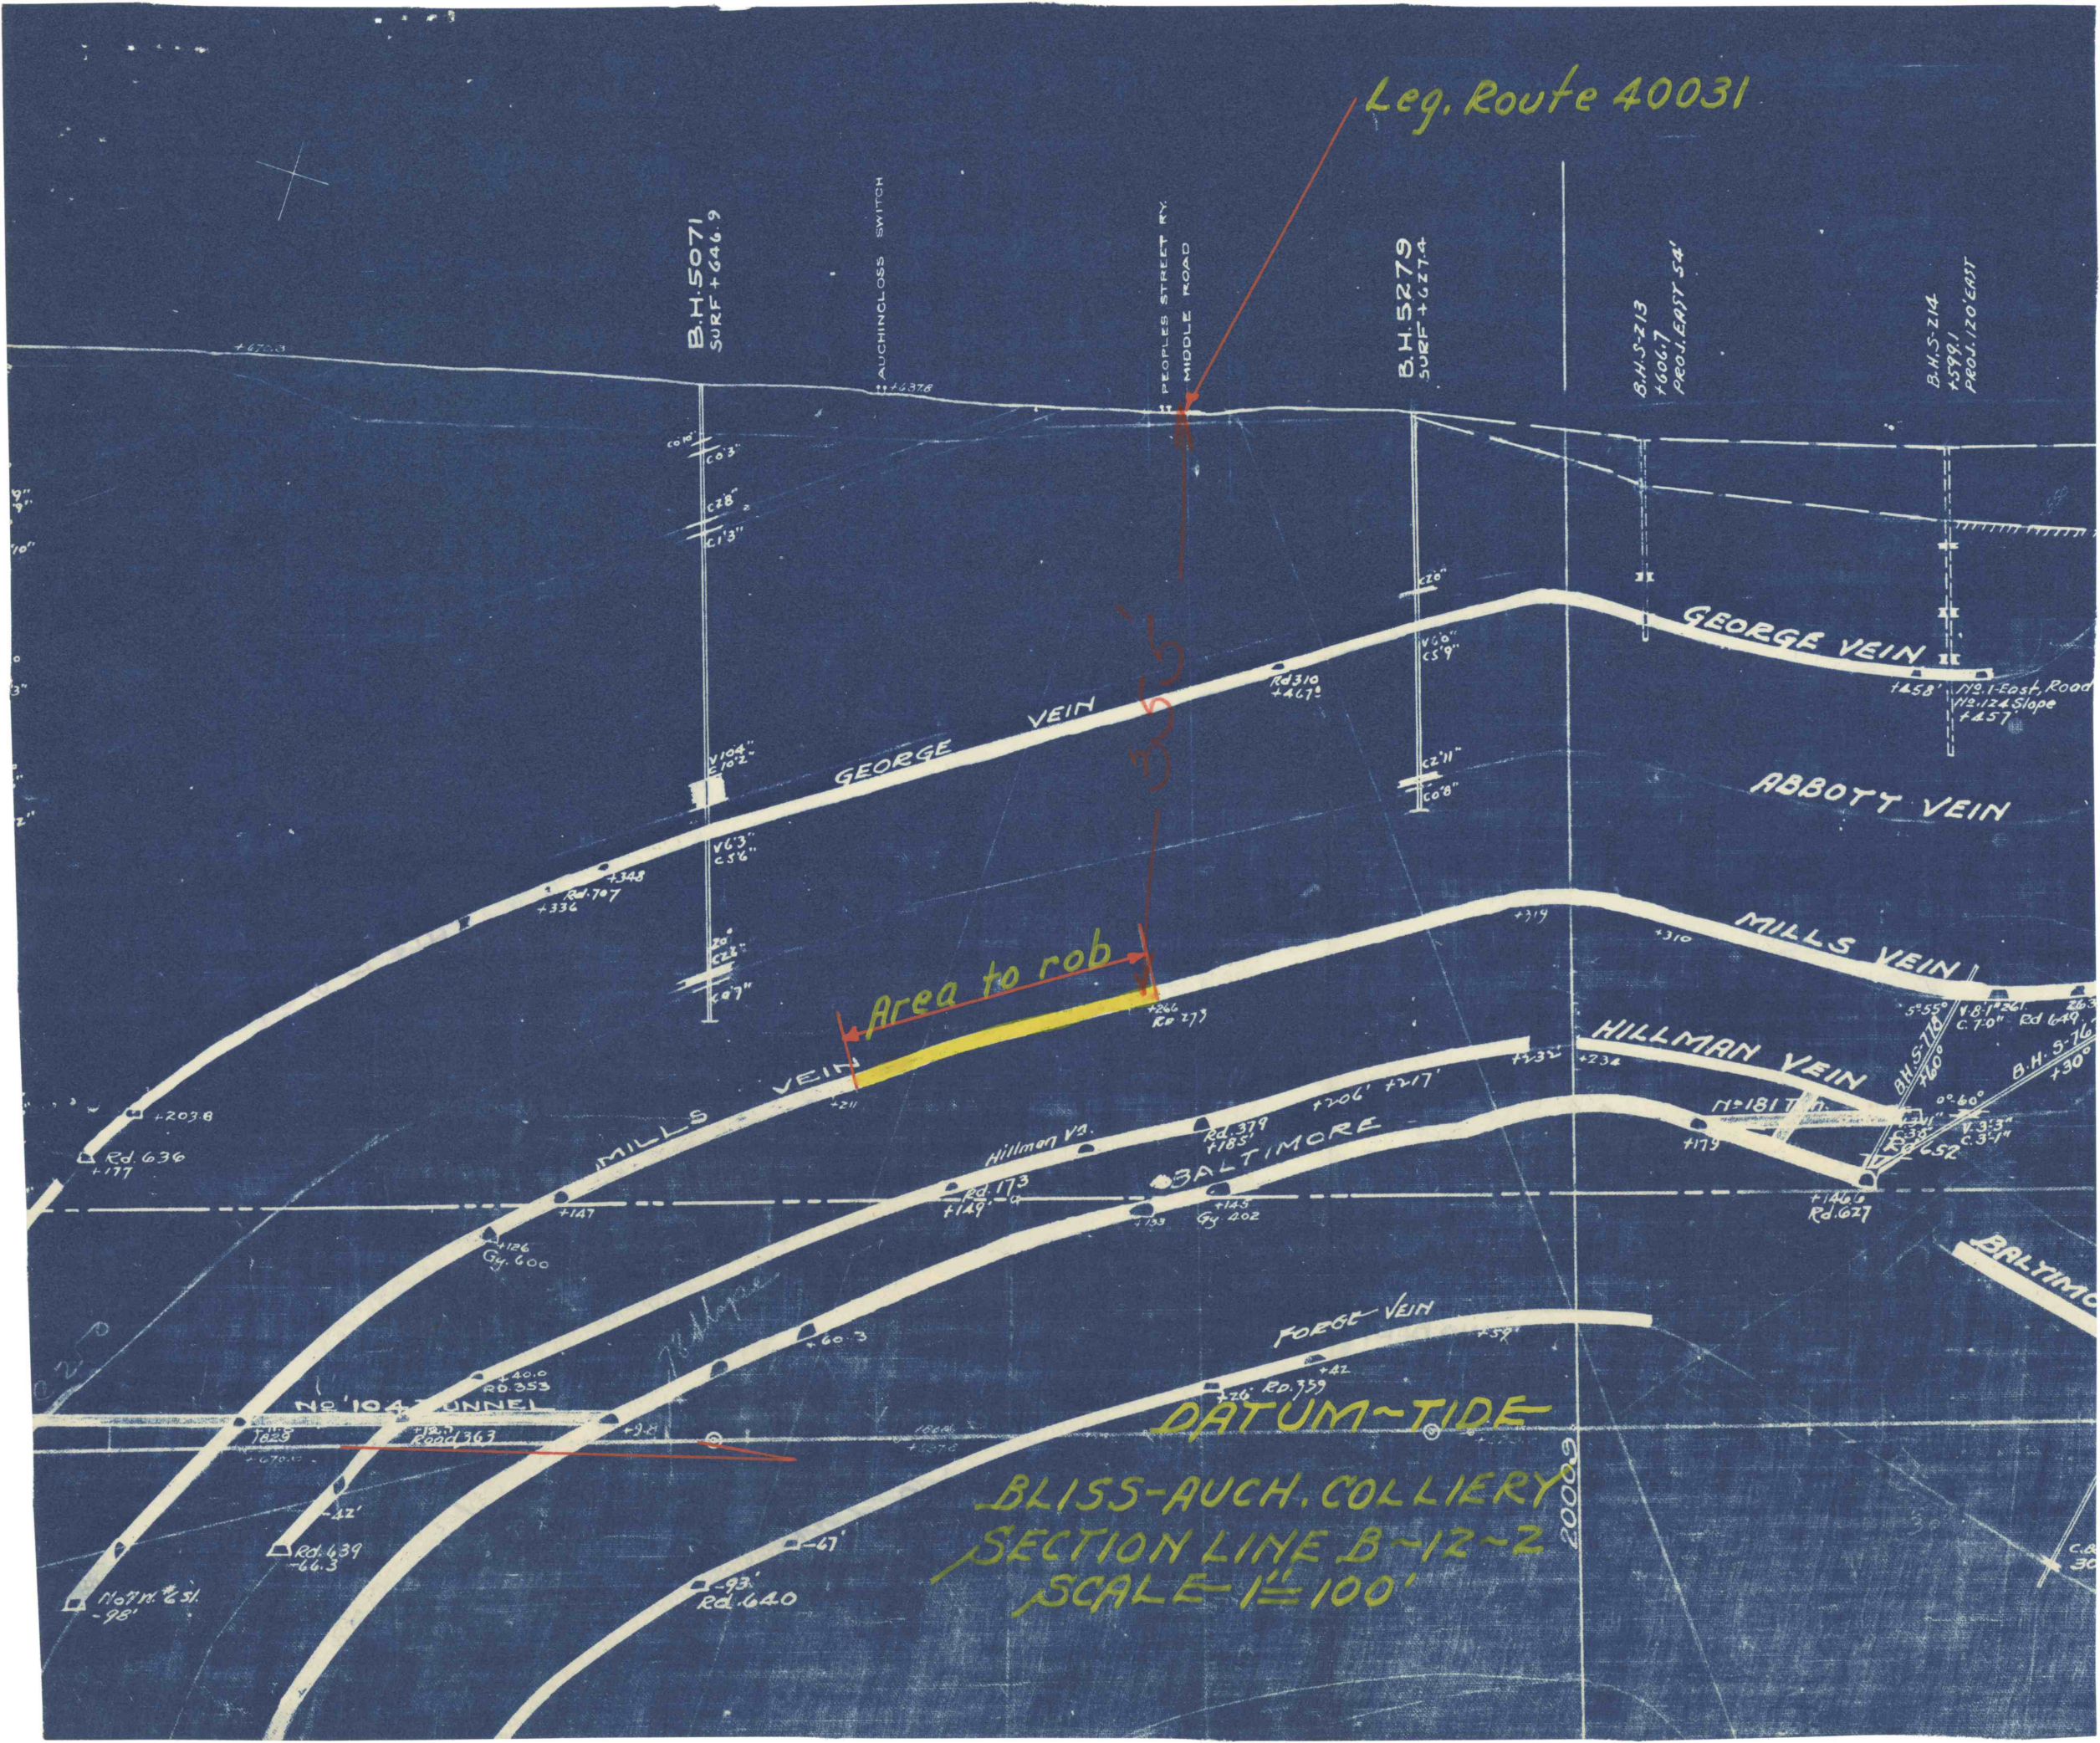

Leg. Route 40031
B.H.5071
SURF +646.9
AUCHINCLOSS SWITCH
PEOPLES STREET RY.
MIDDLE ROAD
B.H.5279
SURF +627.4
B.H.S-213
+606.7
PROJ. EAST 54'
B.H.S-214
+599.1
PROJ. 120' EAST
GEORGE VEIN
GEORGE VEIN
ABBOTT VEIN
MILLS VEIN
MILLS VEIN
HILLMAN VEIN
BALTIMORE
BALTIMORE
FORGE VEIN
Area to rob
No 1 East, Road
No 124 Slope
+457'
+458'
Rd 310
+467
Rd 707
+336
+348
Rd 636
+177
+203.8
Gy. 600
+126
Rd 173
+149
Rd 379
+185
Gy 402
+145
Rd 627
+146.6
Rd 652
Rd 649
Rd 359
Rd 639
-66.3
Rd 640
-93'
-67'
-42'
No 7 W. #651
-98'
No 104 TUNNEL
Road 363
DATUM~TIDE
BLISS-AUCH. COLLIERY
SECTION LINE B~12~2
SCALE 1"=100'