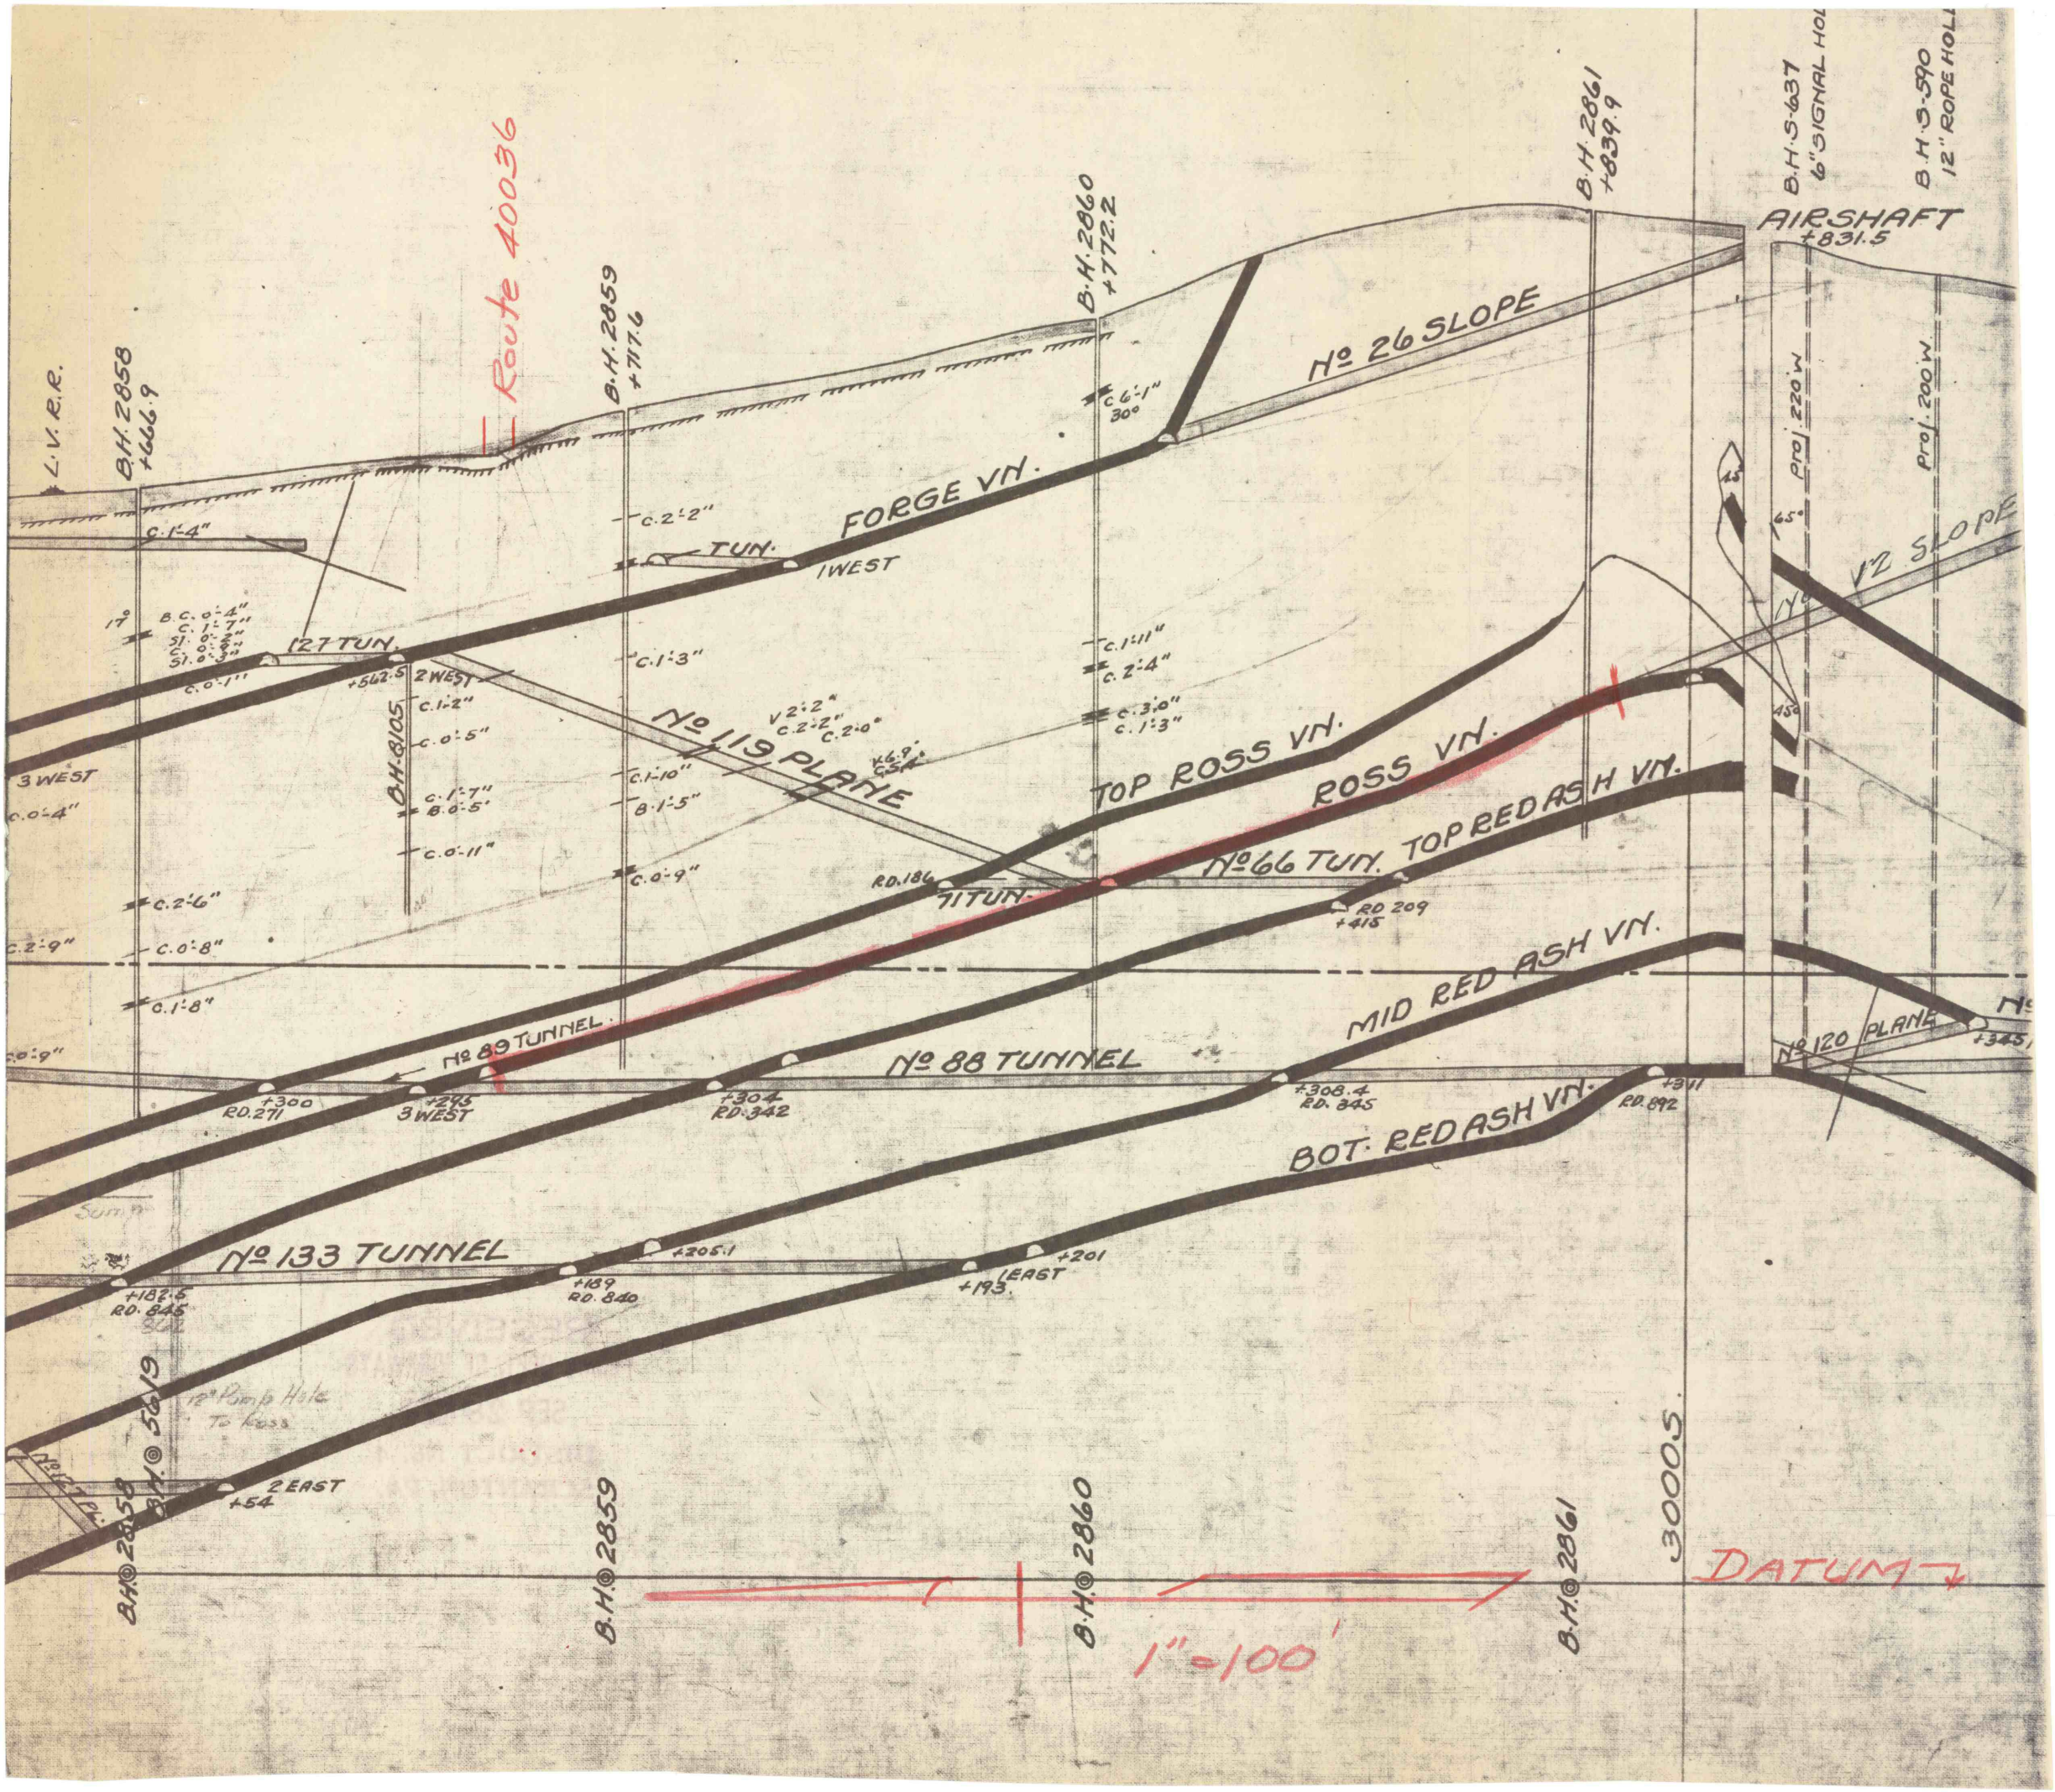

Route 40036
L.V.R.R.
B.H. 2858 +666.9
B.H. 2859 +717.6
B.H. 2860 +772.2
B.H. 2861 +839.9
B.H.S-637 6" SIGNAL HOLE
B.H.S-590 12" ROPE HOLE
AIRSHAFT +831.5
Proj. 220 W.
Proj. 200 W.
No 26 SLOPE
FORGE VN.
TUN.
1 WEST
127 TUN.
2 WEST
3 WEST
No 119 PLANE
TOP ROSS VN.
ROSS VN.
No 66 TUN.
TOP RED ASH VN.
71 TUN.
RD. 186
RD 209 +415
MID RED ASH VN.
No 89 TUNNEL
No 88 TUNNEL
No 120 PLANE
+300 RD. 271
+295 3 WEST
+304 RD. 342
+308.4 RD. 345
+311 RD. 892
BOT. RED ASH VN.
No 133 TUNNEL
+182.5 RD. 845
+189 RD. 840
+205.1
+193
1 EAST
+201
2 EAST +54
B.H. 5619
B.H. 2858
B.H. 2859
B.H. 2860
B.H. 2861
3000 S.
DATUM
1" = 100'