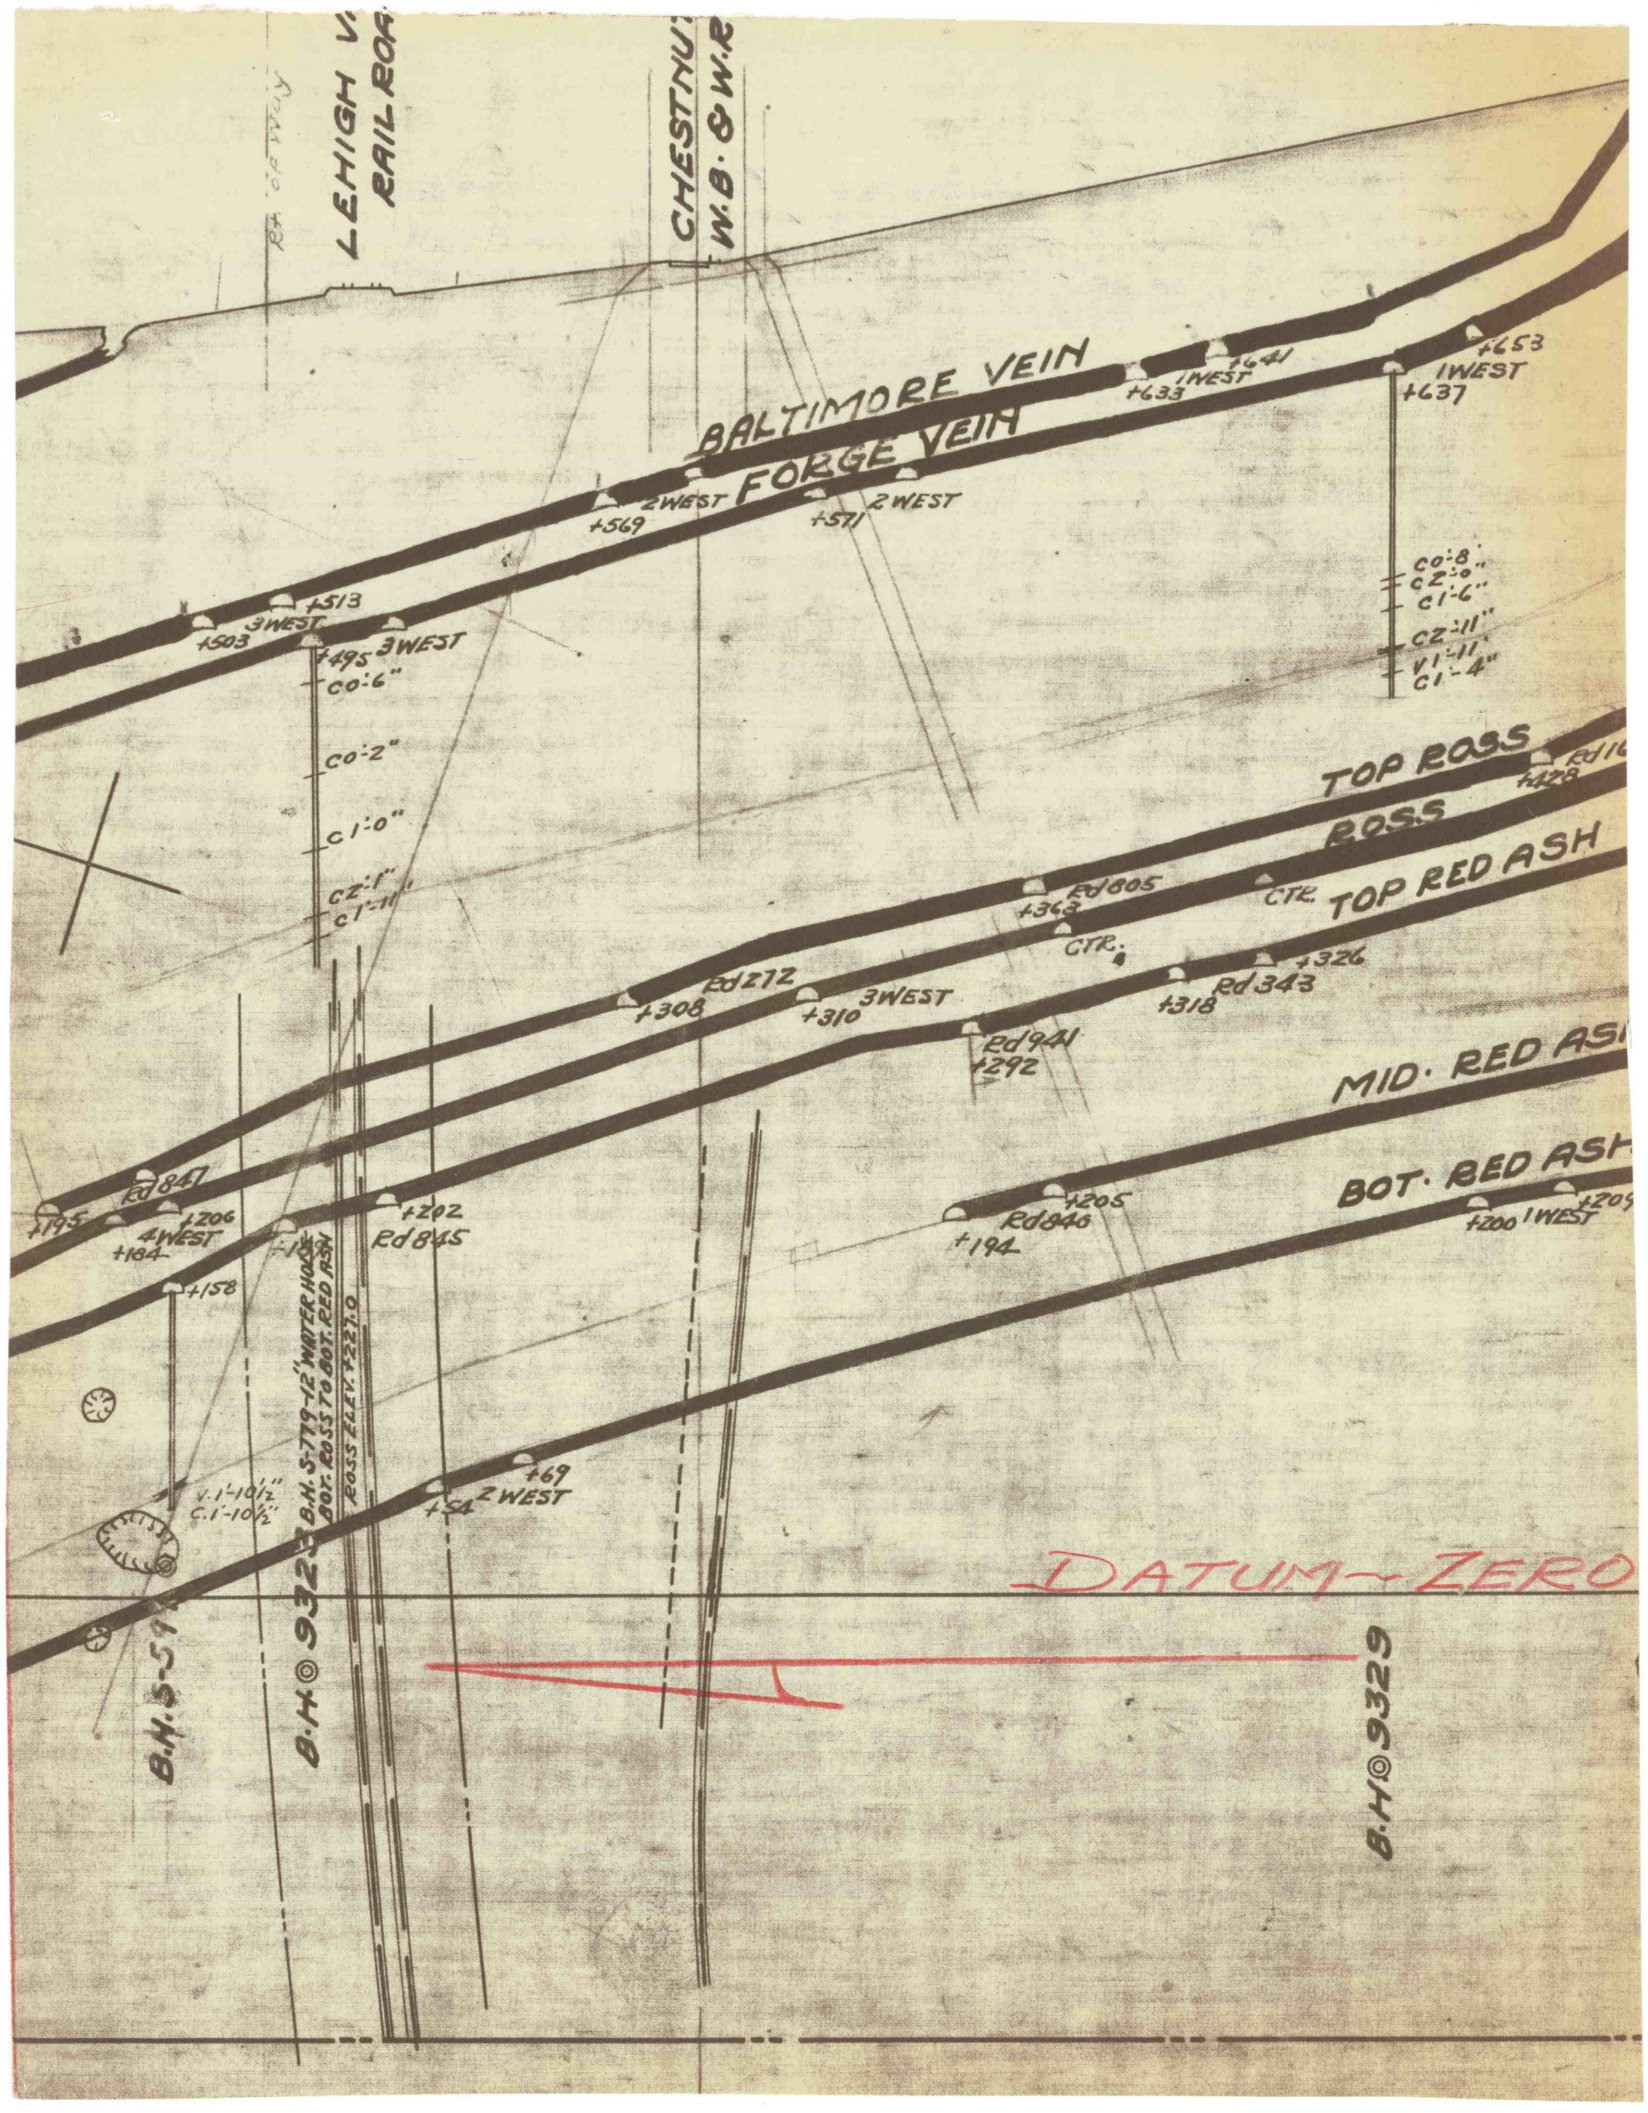

LEHIGH V
RAIL ROA
CHESTNU
W.B. & W.R
BALTIMORE VEIN
FORGE VEIN
+503
3 WEST
+513
+495
3 WEST
+569
2 WEST
+571
2 WEST
+633
1 WEST
+641
+637
1 WEST
+653
C0'-8"
C2'-0"
C1'-6"
C2'-11"
V1'-11"
C1'-4"
C0'-6"
C0'-2"
C1'-0"
C2'-1"
C1'-11"
TOP ROSS
ROSS
TOP RED ASH
+428
Rd 805
+363
CTR.
CTR.
+308
Rd 272
+310
3 WEST
+318
Rd 343
+326
Rd 941
+292
MID. RED ASH
BOT. RED ASH
+195
Rd 847
+206
4 WEST
+184
+158
+202
Rd 845
+194
Rd 846
+205
+200
1 WEST
+209
B.H. S-779-12" WATER HOLE
BOT. ROSS TO BOT. RED ASH
ROSS ELEV. +227.0
V. 1'-10½"
C. 1'-10½"
+69
+54
2 WEST
DATUM ~ ZERO
B.H. S-59
B.H. 9323
B.H. 9329