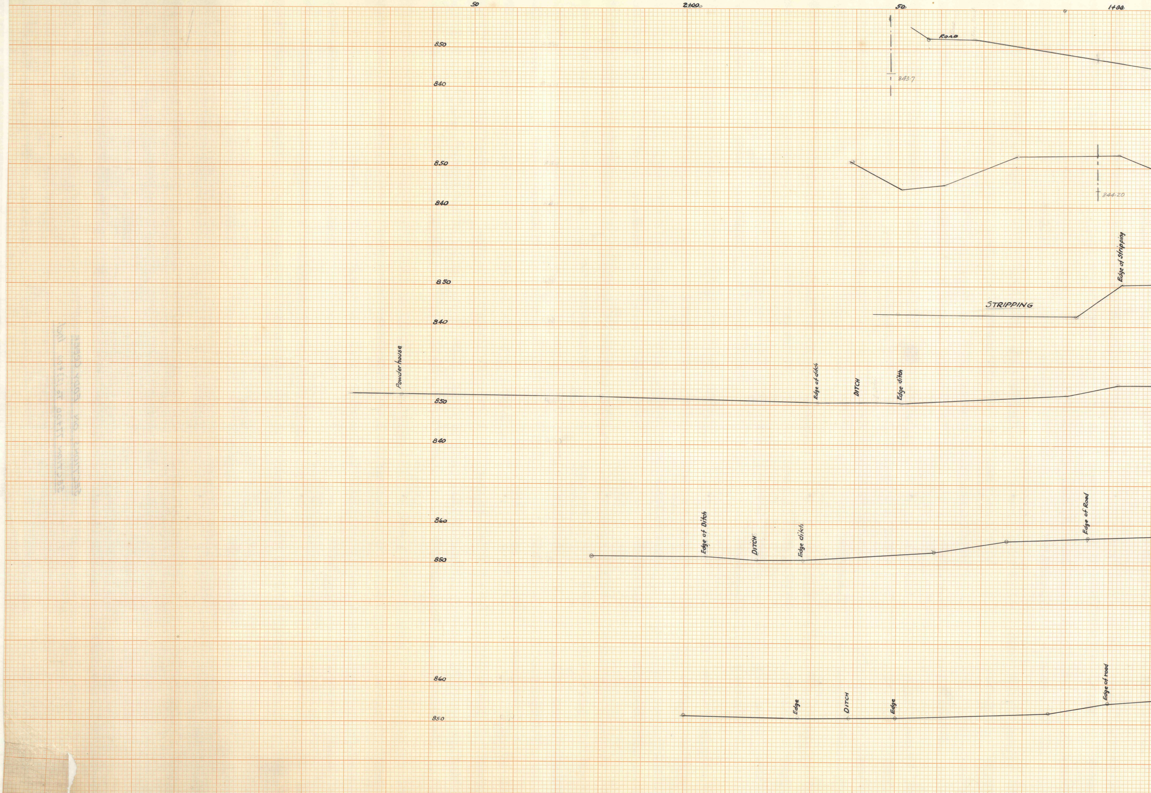
50
2+00
50
1+00
ROAD
850
840
843.7
850
840
844.20
Edge of Stripping
STRIPPING
850
840
Powder house
Edge of ditch
DITCH
Edge ditch
850
840
860
Edge of Ditch
DITCH
Edge ditch
Edge of Road
850
860
Edge
DITCH
Edge
Edge of road
850

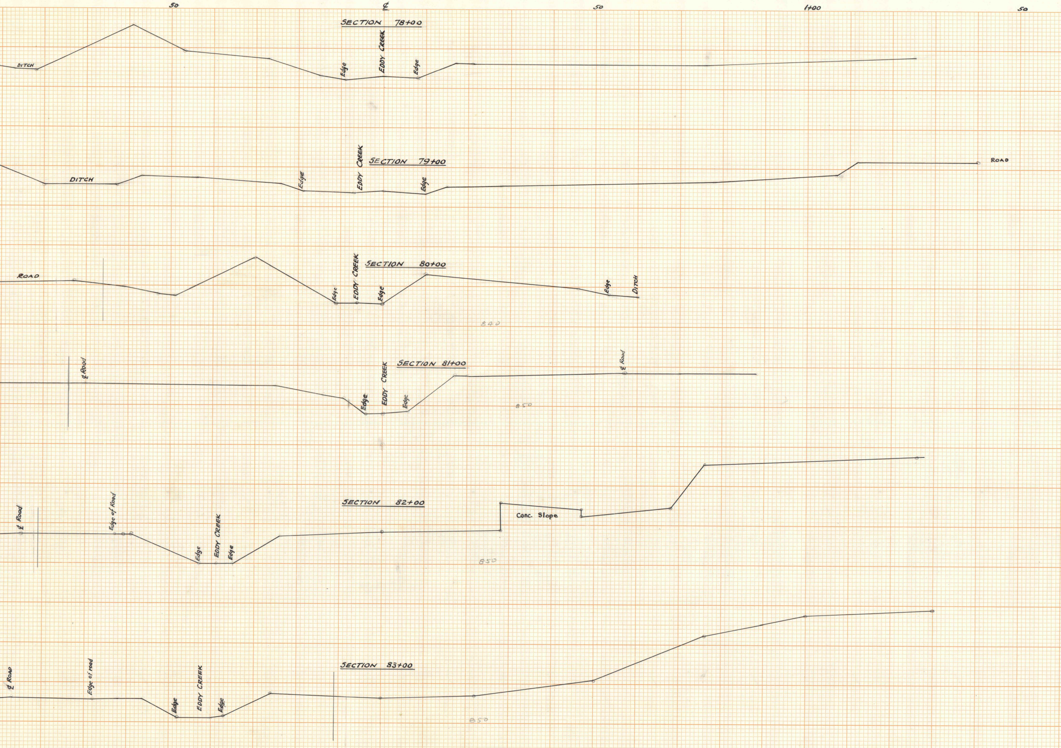
50
℄
50
1+00
50
SECTION 78+00
DITCH
Edge
EDDY CREEK
Edge
SECTION 79+00
DITCH
Edge
EDDY CREEK
Edge
ROAD
SECTION 80+00
ROAD
Edge
EDDY CREEK
Edge
Edge
DITCH
840
SECTION 81+00
℄ Road
Edge
EDDY CREEK
Edge
℄ Road
850
SECTION 82+00
℄ Road
Edge of Road
Edge
EDDY CREEK
Edge
Conc. Slope
850
SECTION 83+00
℄ ROAD
Edge of road
Edge
EDDY CREEK
Edge
850

"PERFECT" CROSS SECTION
10 X 10 = ONE INCH
EUGENE DIETZGEN CO.
PRINTED IN U.S.A.
ON 100% RAG PAPER MADE IN U.S.A.

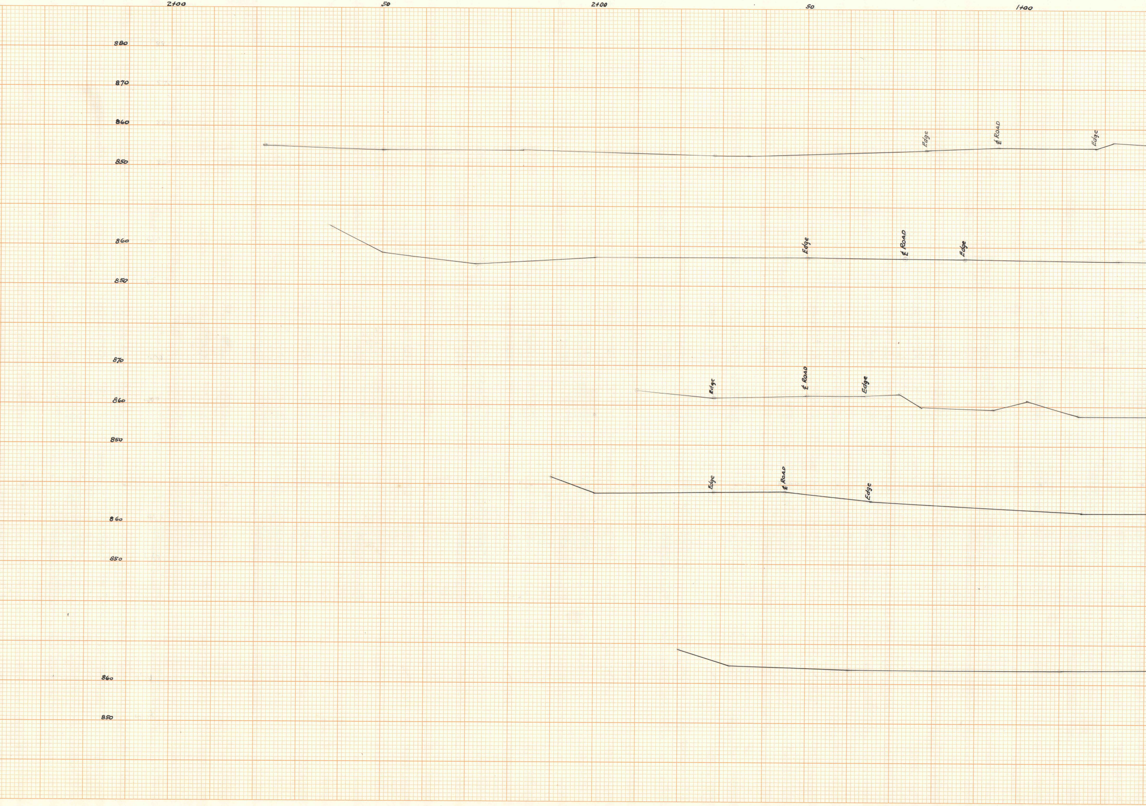
2+00
50
2+00
50
1+00
880
870
860
850
Edge
℄ ROAD
Edge
860
850
Edge
℄ ROAD
Edge
870
860
850
Edge
℄ ROAD
Edge
Edge
℄ ROAD
Edge
860
850
860
850

"PERFECT" CROSS SECTION
10 X 10 = ONE INCH
EUGENE DIETZGEN CO.

PRINTED IN U.S.A.
ON 100% RAG PAPER MADE IN U.S.A.

"PERFECT" CROSS SECTION
10 X 10 = ONE INCH
EUGENE DIETZGEN CO.

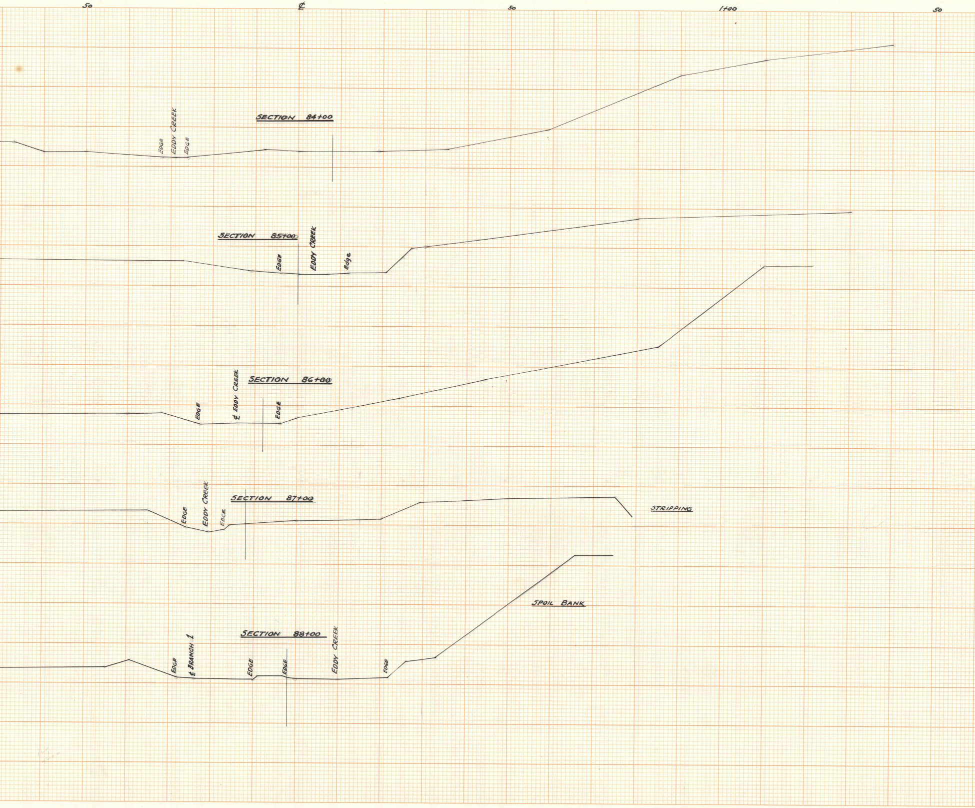
50
℄
50
1+00
50
SECTION 84+00
EDGE
EDDY CREEK
EDGE
SECTION 85+00
EDGE
EDDY CREEK
Edge
SECTION 86+00
EDGE
℄ EDDY CREEK
EDGE
SECTION 87+00
EDGE
EDDY CREEK
EDGE
STRIPPING
SPOIL BANK
SECTION 88+00
EDGE
℄ BRANCH 1
EDGE
EDGE
EDDY CREEK
EDGE

"PERFECT" CROSS SECTION
10 X 10 = ONE INCH
EUGENE DIETZGEN CO.
ON 100% RAG PAPER MADE IN U.S.A.
PRINTED IN U.S.A.

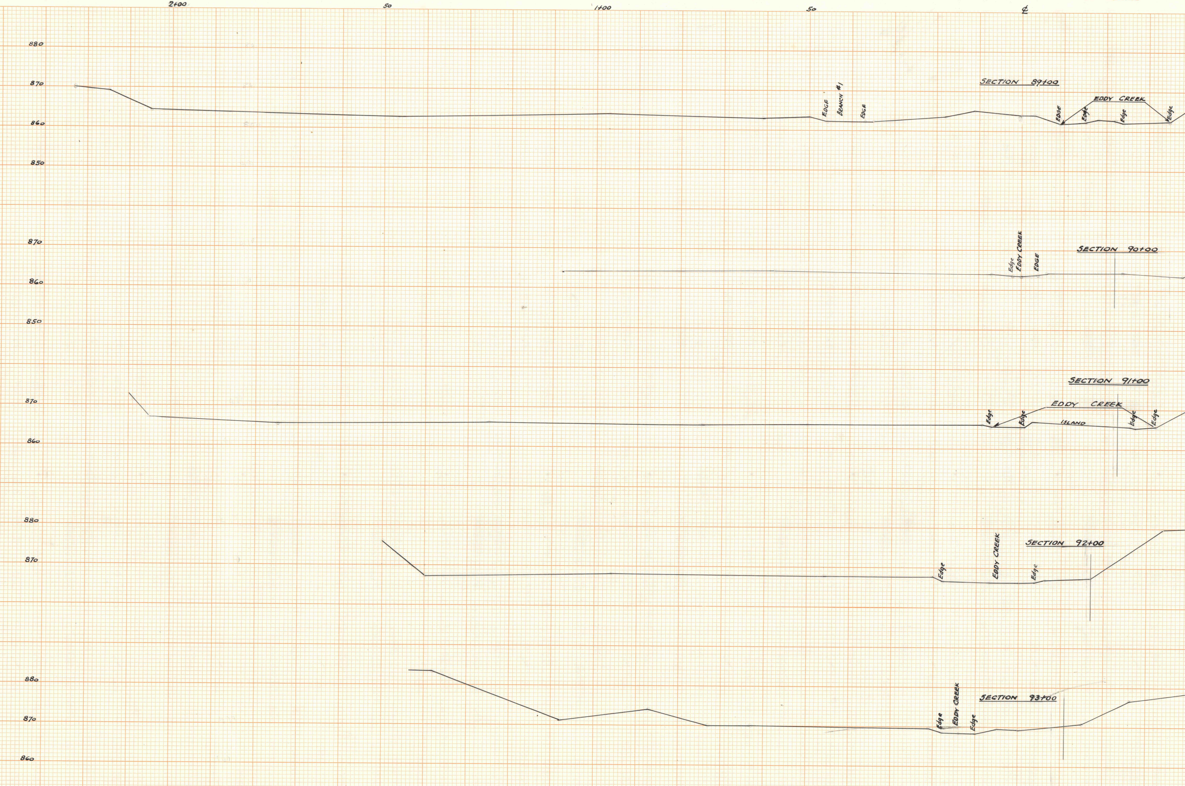
2+00
50
1+00
50
℄
880
870
860
850
SECTION 89+00
EDGE
BRANCH #1
EDGE
EDGE
Edge
EDDY CREEK
Edge
Edge
870
860
850
SECTION 90+00
Edge
EDDY CREEK
EDGE
SECTION 91+00
870
860
EDDY CREEK
Edge
Edge
ISLAND
Edge
Edge
880
870
SECTION 92+00
Edge
EDDY CREEK
Edge
880
870
860
SECTION 93+00
Edge
EDDY CREEK
Edge

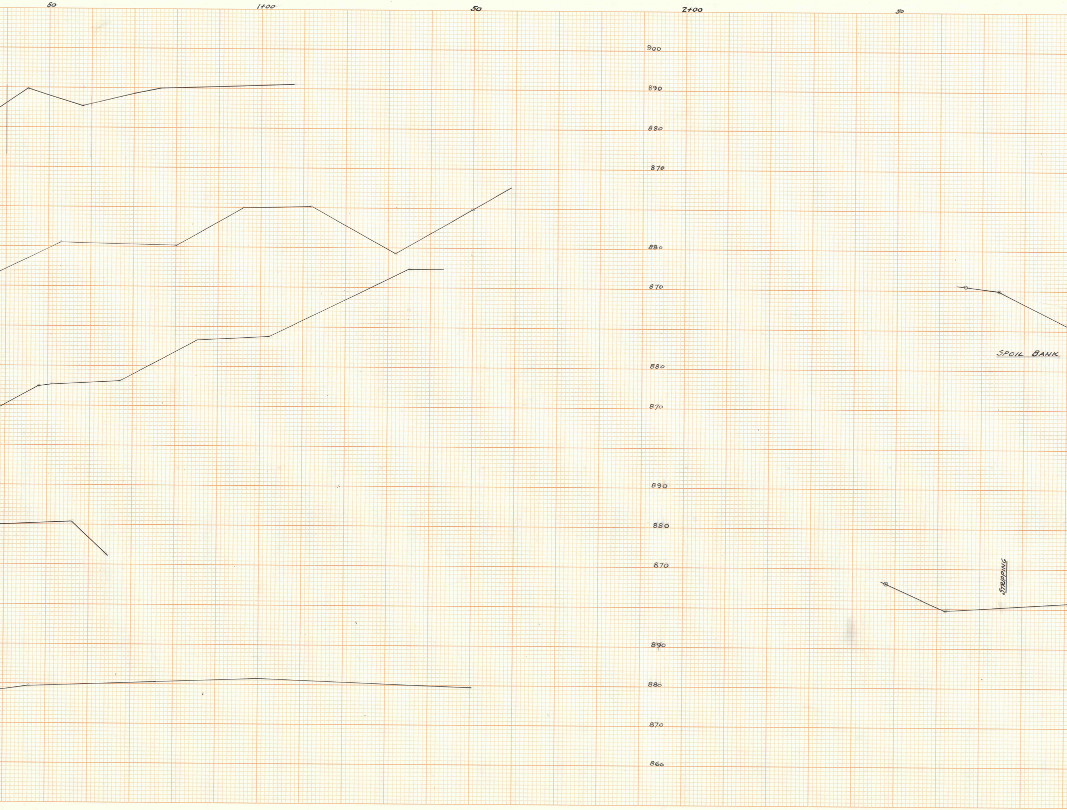

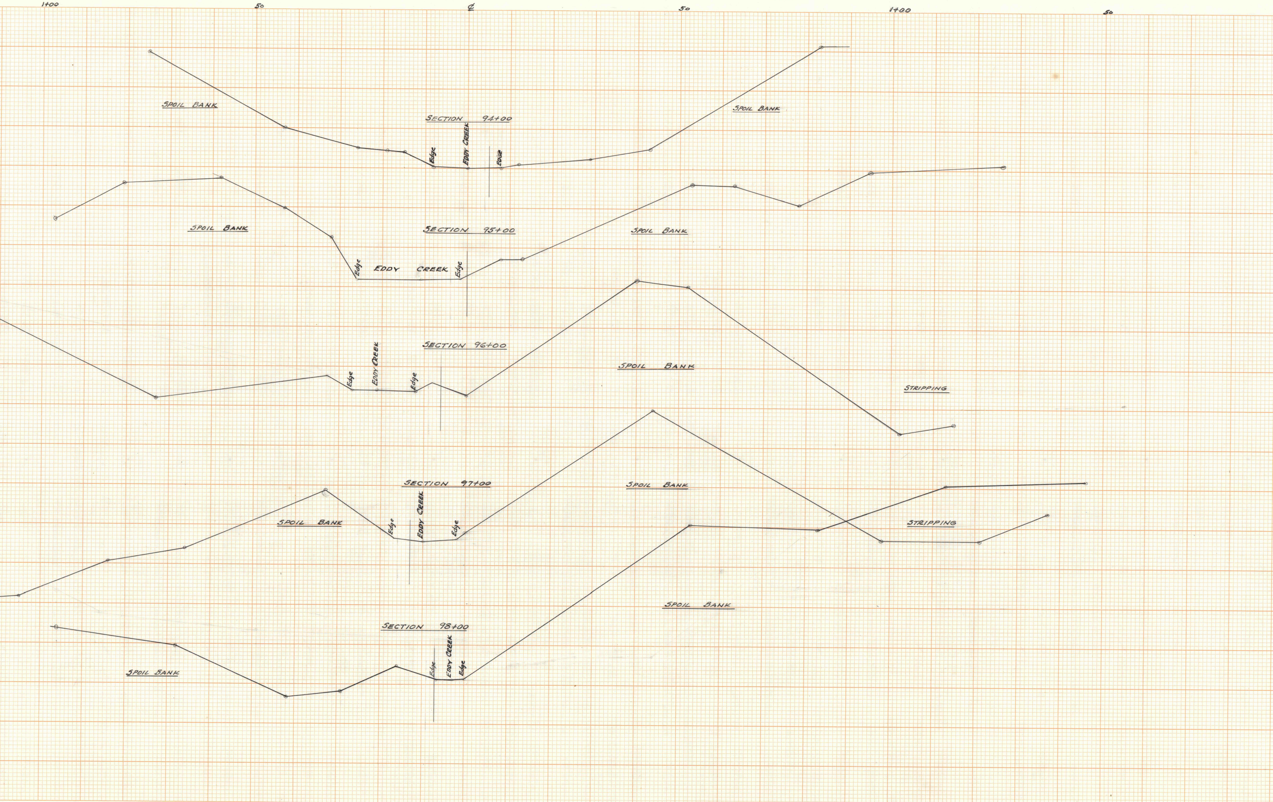
1+00
50
℄
50
1+00
50
SPOIL BANK
SECTION 94+00
EDDY CREEK
Edge
Edge
SPOIL BANK
SPOIL BANK
SECTION 95+00
Edge
EDDY CREEK
Edge
SPOIL BANK
SECTION 96+00
Edge
EDDY CREEK
Edge
SPOIL BANK
STRIPPING
SECTION 97+00
SPOIL BANK
Edge
EDDY CREEK
Edge
SPOIL BANK
STRIPPING
SPOIL BANK
SECTION 98+00
SPOIL BANK
Edge
EDDY CREEK
Edge