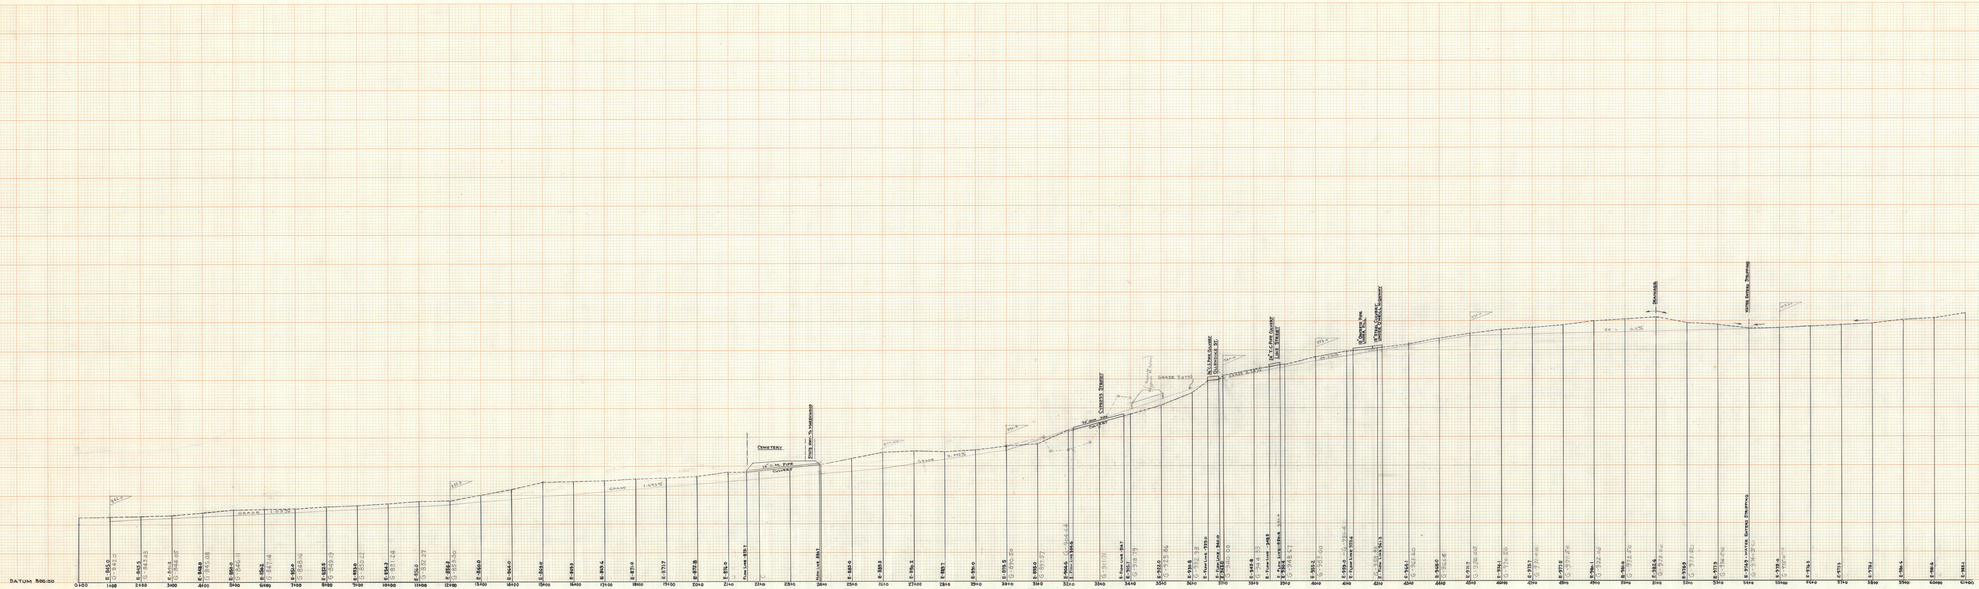
DATUM 500.00
CEMETERY
CONCRETE STREET
GRADE 0.0125
GRADE 0.0175
GRADE 0.0125
GRADE 0.0175
GRADE 0.0125
GRADE 0.0175