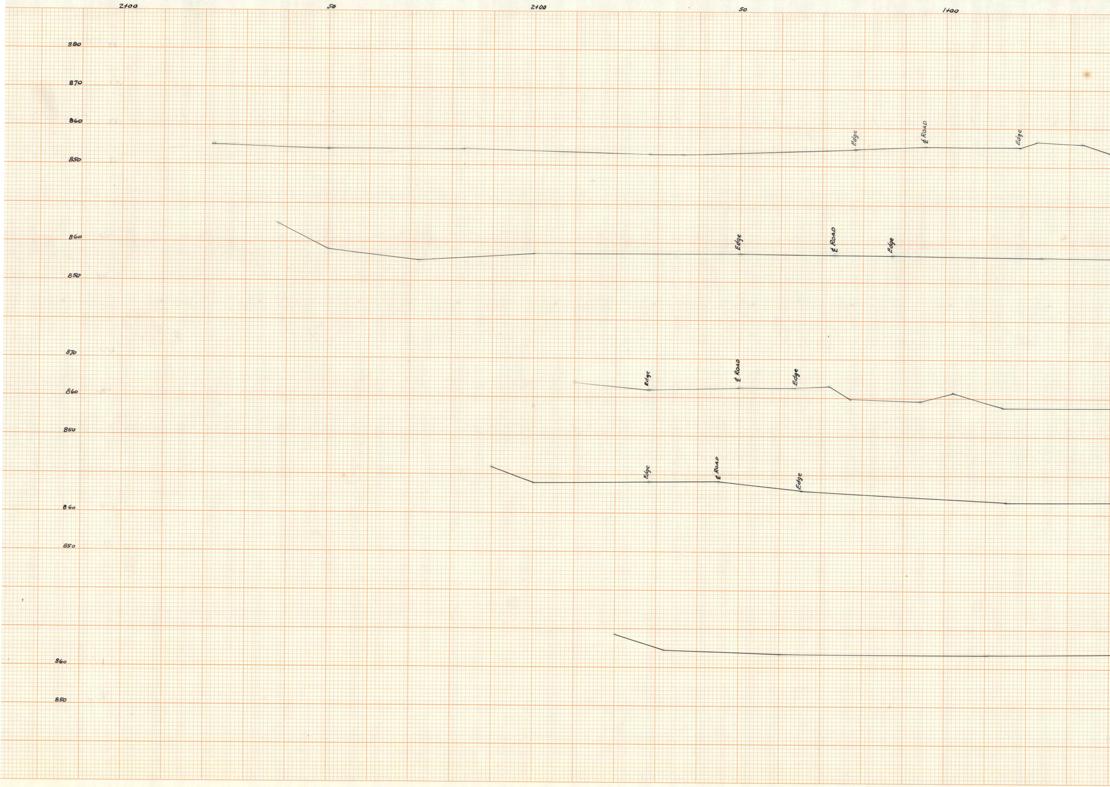

"PERFECT" CROSS SECTION
10 X 10 = ONE INCH
EUGENE DIETZGEN CO.

PRINTED IN U.S.A.
ON 100% RAG PAPER MADE IN U.S.A.

"PERFECT" CROSS SECTION
10 X 10 = ONE INCH
EUGENE DIETZGEN CO.

PRINTED IN U.S.A.
ON 100% RAG PAPER MADE IN U.S.A.

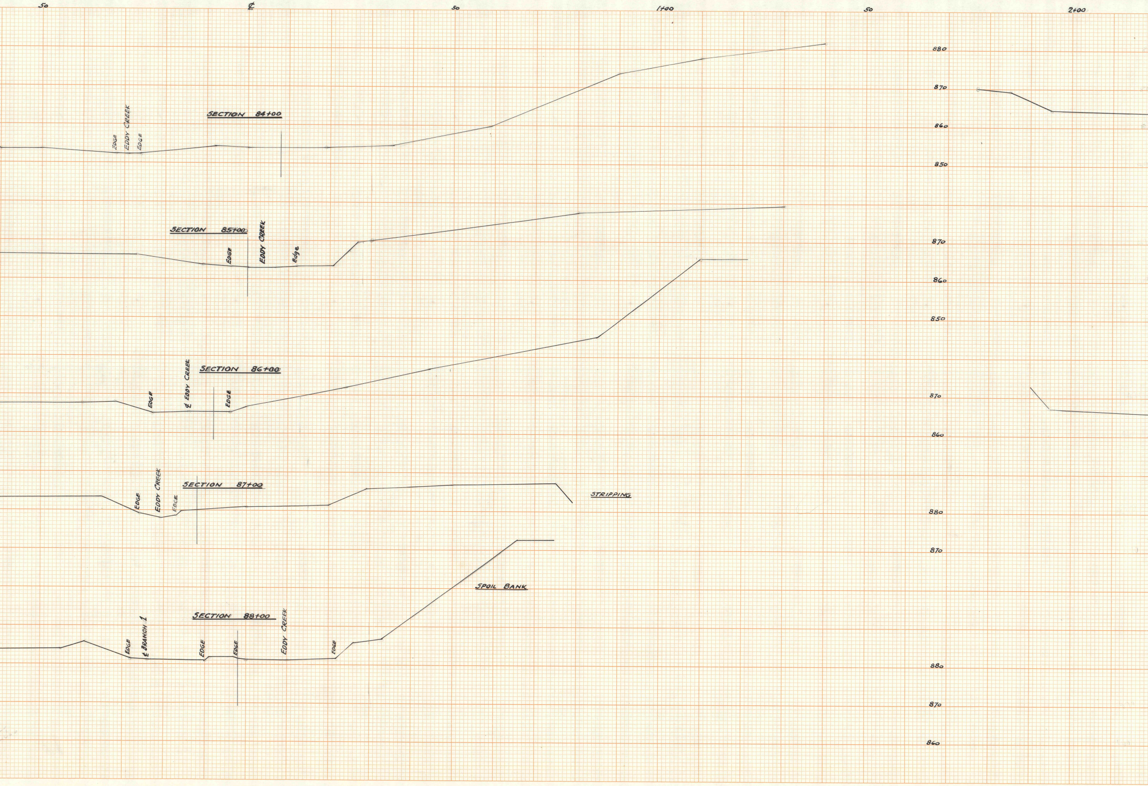
50
℄
50
1+00
50
2+00
SECTION 84+00
EDGE
EDDY CREEK
EDGE
880
870
860
850
SECTION 85+00
EDGE
EDDY CREEK
Edge
870
860
850
SECTION 86+00
EDGE
℄ EDDY CREEK
EDGE
870
860
SECTION 87+00
EDGE
EDDY CREEK
EDGE
STRIPPING
880
870
SPOIL BANK
SECTION 88+00
EDGE
℄ BRANCH 1
EDGE
EDGE
EDDY CREEK
EDGE
880
870
860

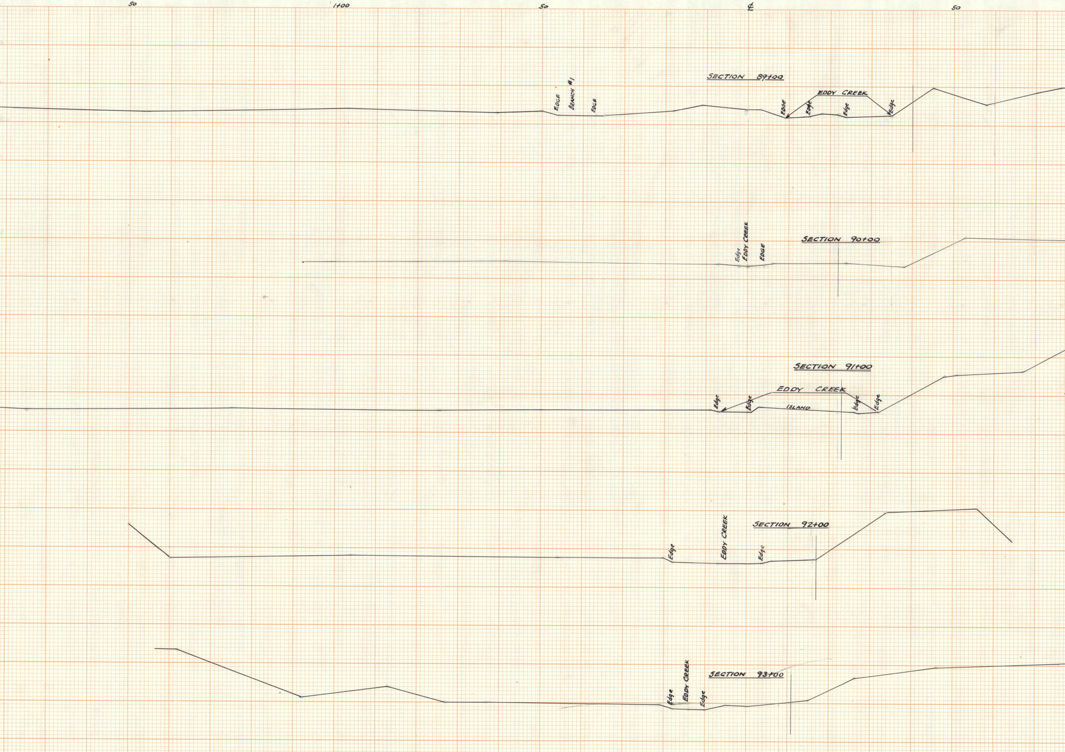

50
1+00
50
℄
50
SECTION 89+00
EDGE
BRANCH #1
EDGE
EDGE
Edge
EDDY CREEK
Edge
Edge
SECTION 90+00
Edge
EDDY CREEK
EDGE
SECTION 91+00
EDDY CREEK
Edge
Edge
ISLAND
Edge
Edge
SECTION 92+00
Edge
EDDY CREEK
Edge
SECTION 93+00
Edge
EDDY CREEK
Edge

EUGENE DIETZGEN CO.
10 X 10 = ONE INCH
"PERFECT" cross section

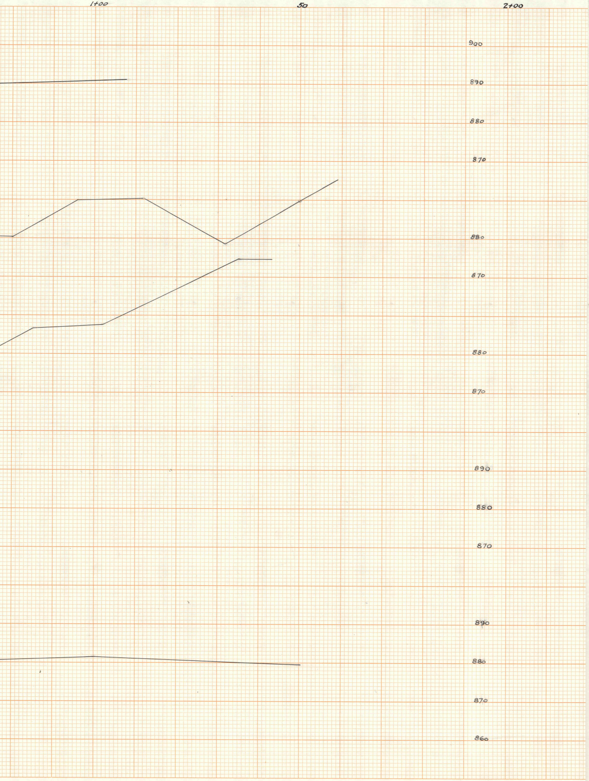PRINTED IN U.S.A.
ON 100% RAG PAPER MADE IN U.S.A.