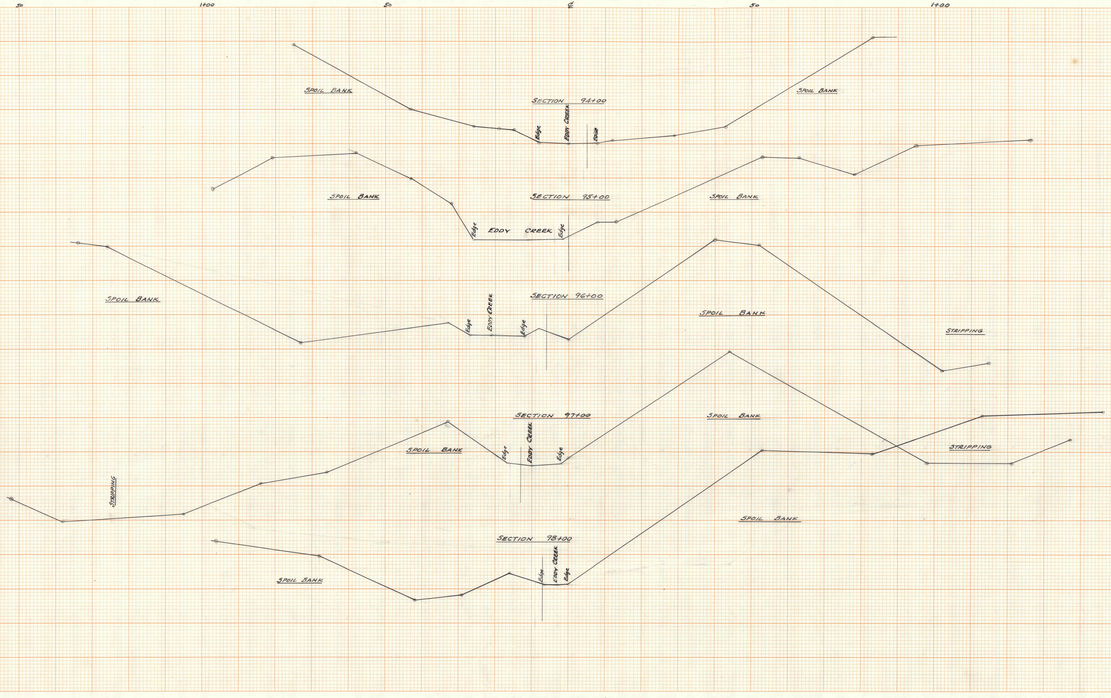
SPOIL BANK
SECTION 94+00
Edge
EDDY CREEK
Edge
SPOIL BANK
SPOIL BANK
SECTION 95+00
Edge
EDDY CREEK
Edge
SPOIL BANK
SPOIL BANK
SECTION 96+00
Edge
EDDY CREEK
Edge
SPOIL BANK
STRIPPING
SECTION 97+00
Edge
EDDY CREEK
Edge
SPOIL BANK
SPOIL BANK
STRIPPING
STRIPPING
SECTION 98+00
Edge
EDDY CREEK
Edge
SPOIL BANK
SPOIL BANK

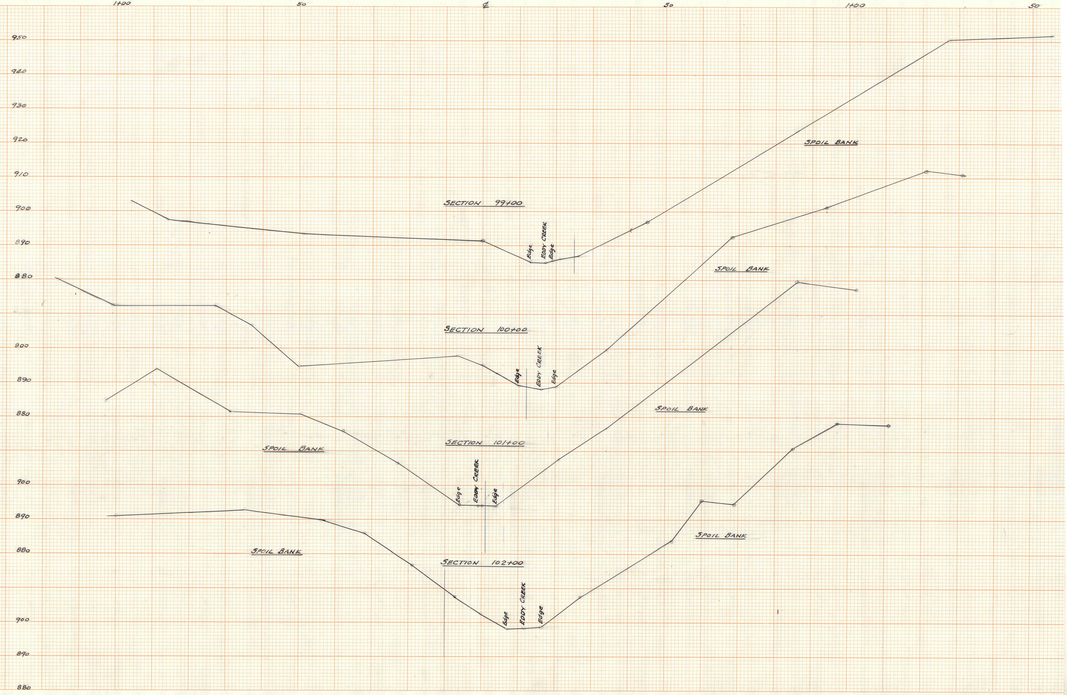
950
940
930
920
910
900
890
880
870
860
850
840
830
820
SPOIL BANK
SECTION 99+00
Edge
EDDY CREEK
Edge
SPOIL BANK
SECTION 100+00
Edge
EDDY CREEK
Edge
SPOIL BANK
SPOIL BANK
SECTION 101+00
Edge
EDDY CREEK
Edge
SPOIL BANK
SPOIL BANK
SECTION 102+00
Edge
EDDY CREEK
Edge