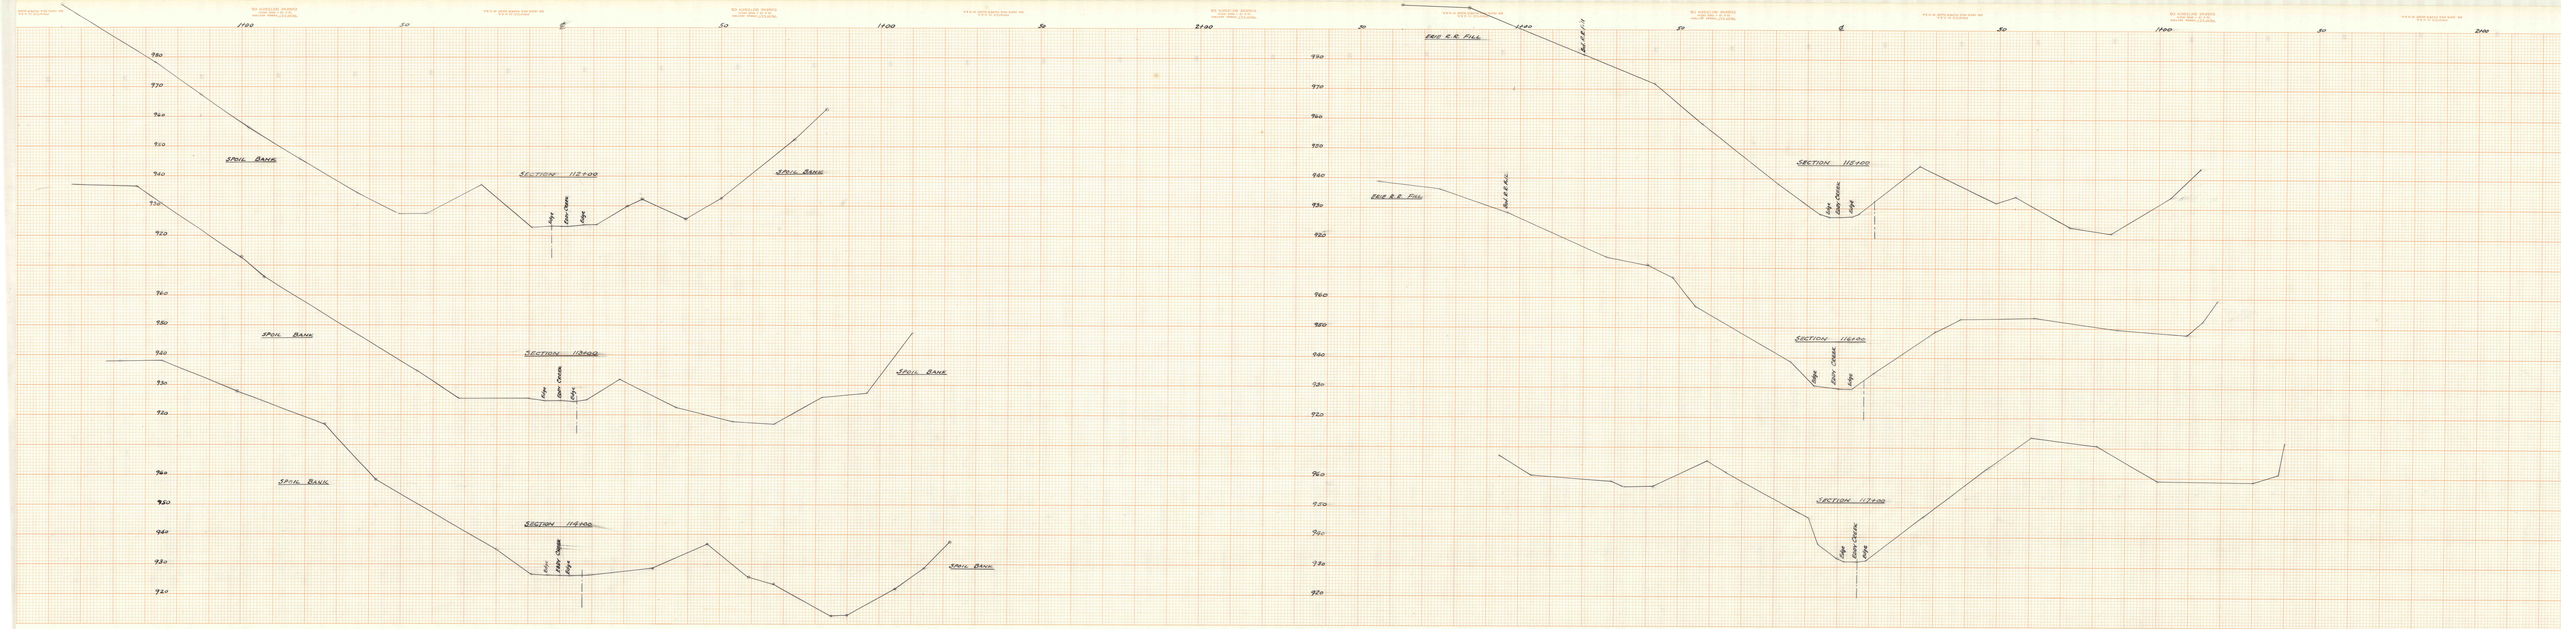
1100
50
50
1100
50
2100
980
970
960
950
940
930
920
SPOIL BANK
SECTION 112+00
Edge
Conc. Chann.
Edge
SPOIL BANK
SPOIL BANK
SECTION 113+00
Edge
Conc. Chann.
Edge
SPOIL BANK
SPOIL BANK
SECTION 114+00
Edge
Conc. Chann.
Edge
SPOIL BANK
ERIE R.R. FILL
Bed R.R. Fill
ERIE R.R. FILL
Bed R.R. Fill
SECTION 115+00
Edge
Conc. Chann.
Edge
SECTION 116+00
Edge
Conc. Chann.
Edge
SECTION 117+00
Edge
Conc. Chann.
Edge