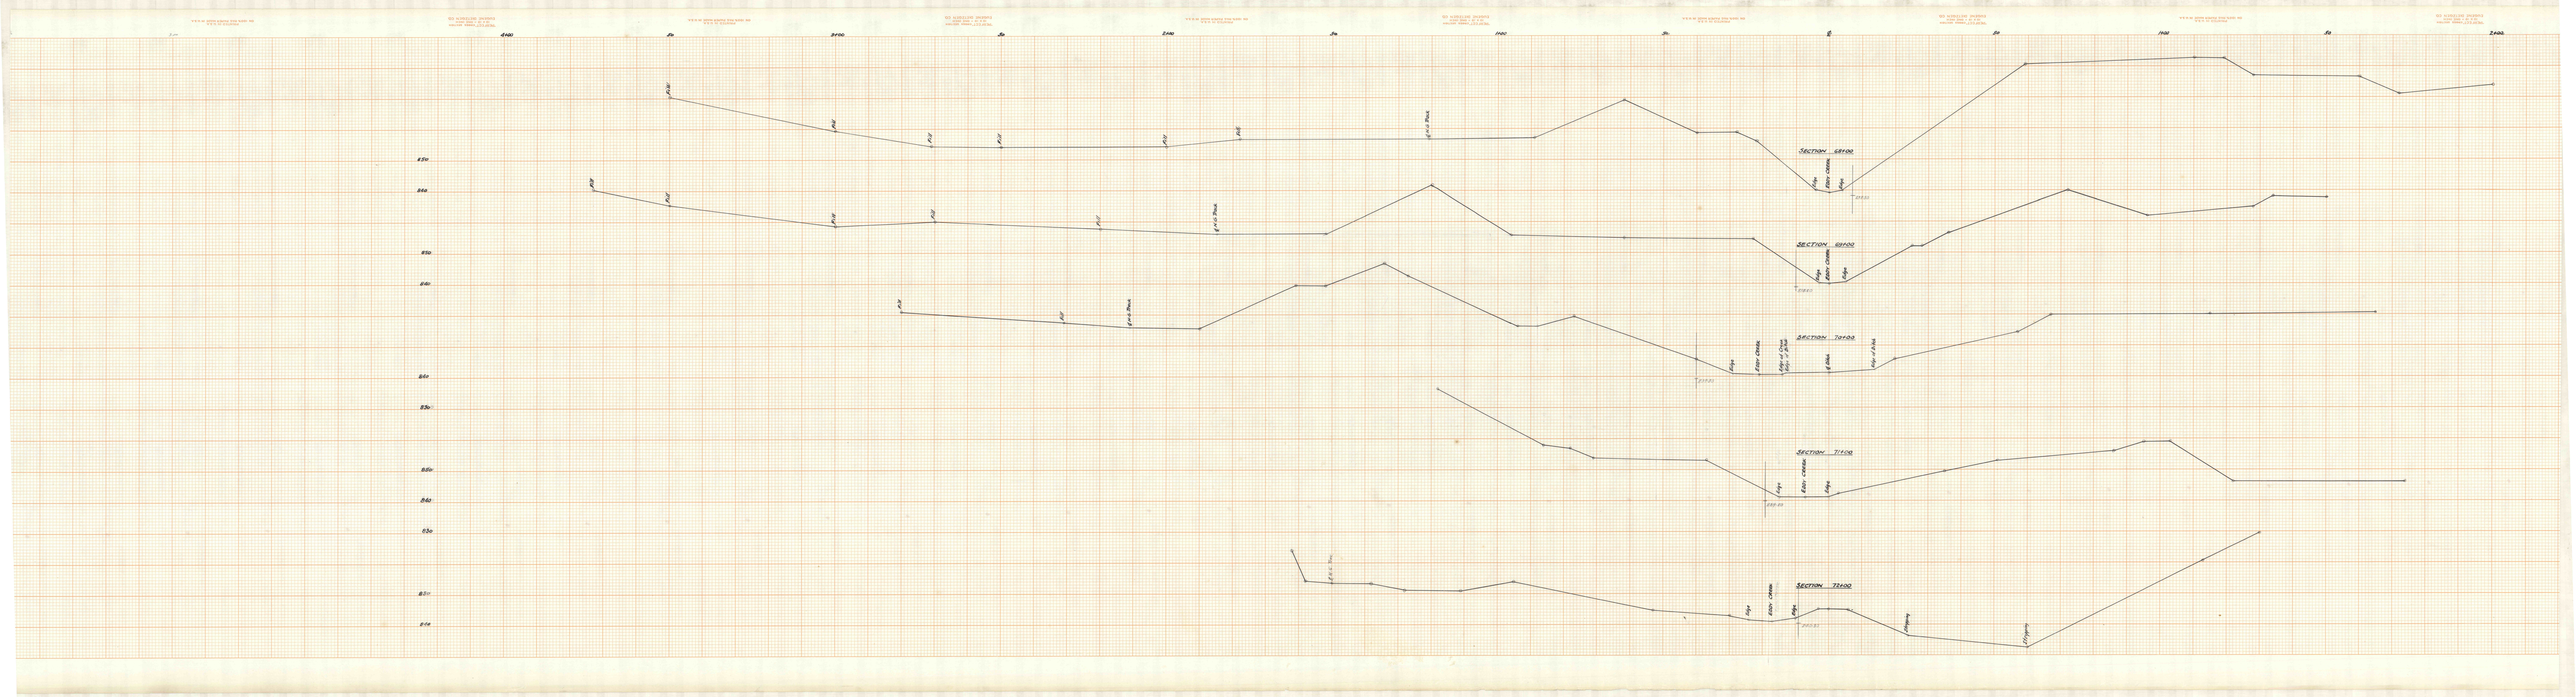
SECTION 68+00
SECTION 69+00
SECTION 70+03
SECTION 71+00
SECTION 72+00