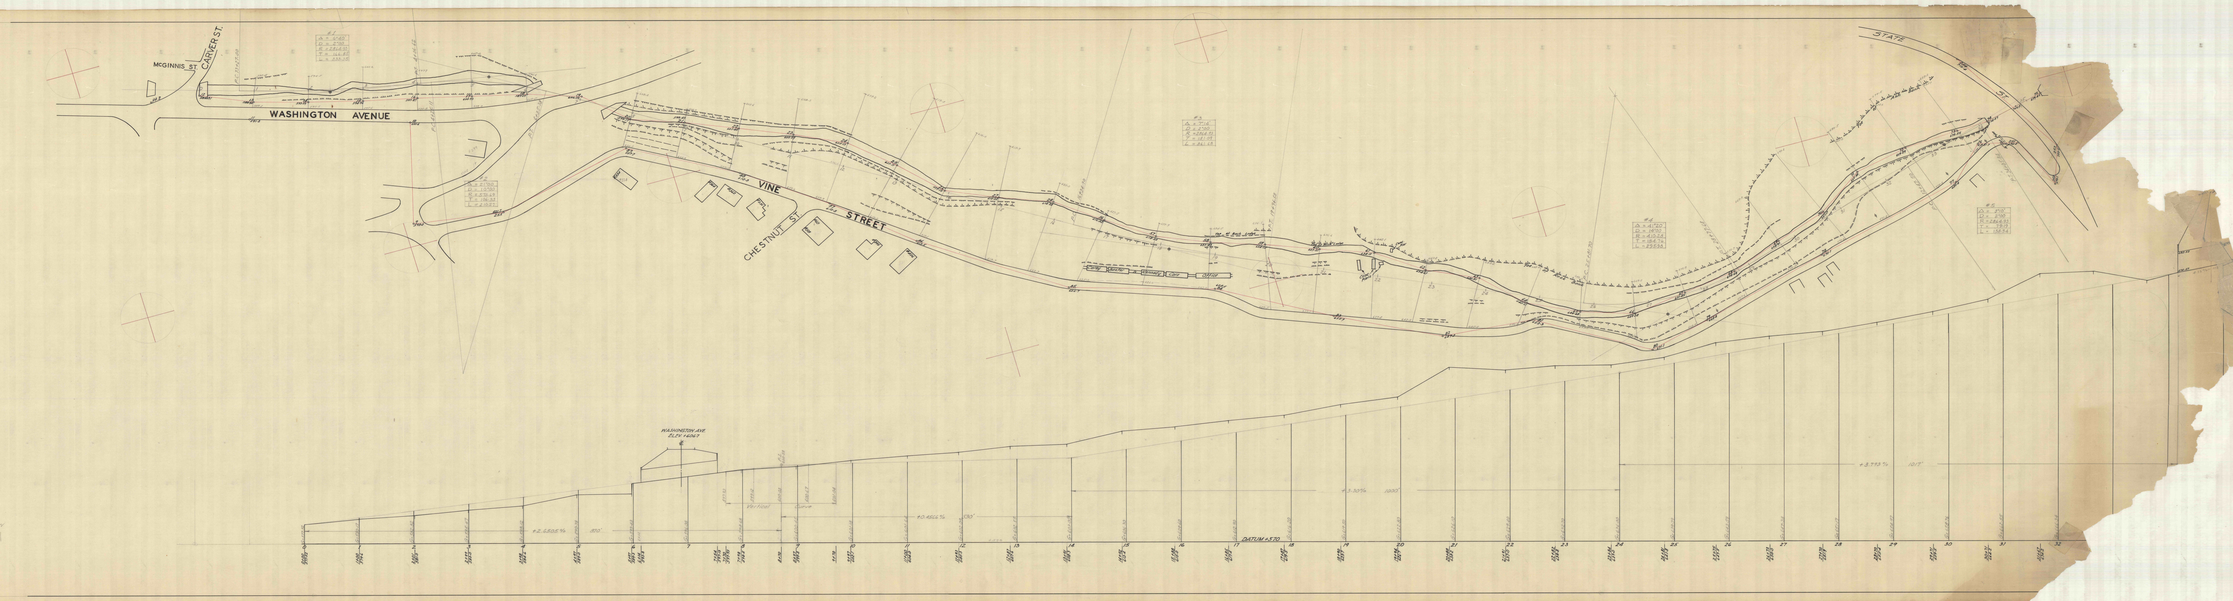
McGINNIS ST.
CARDER ST.
WASHINGTON AVENUE
VINE
STREET
CHESTNUT ST.
STATE
WASHINGTON AVE
ELEV. 140.0
DATUM = 530