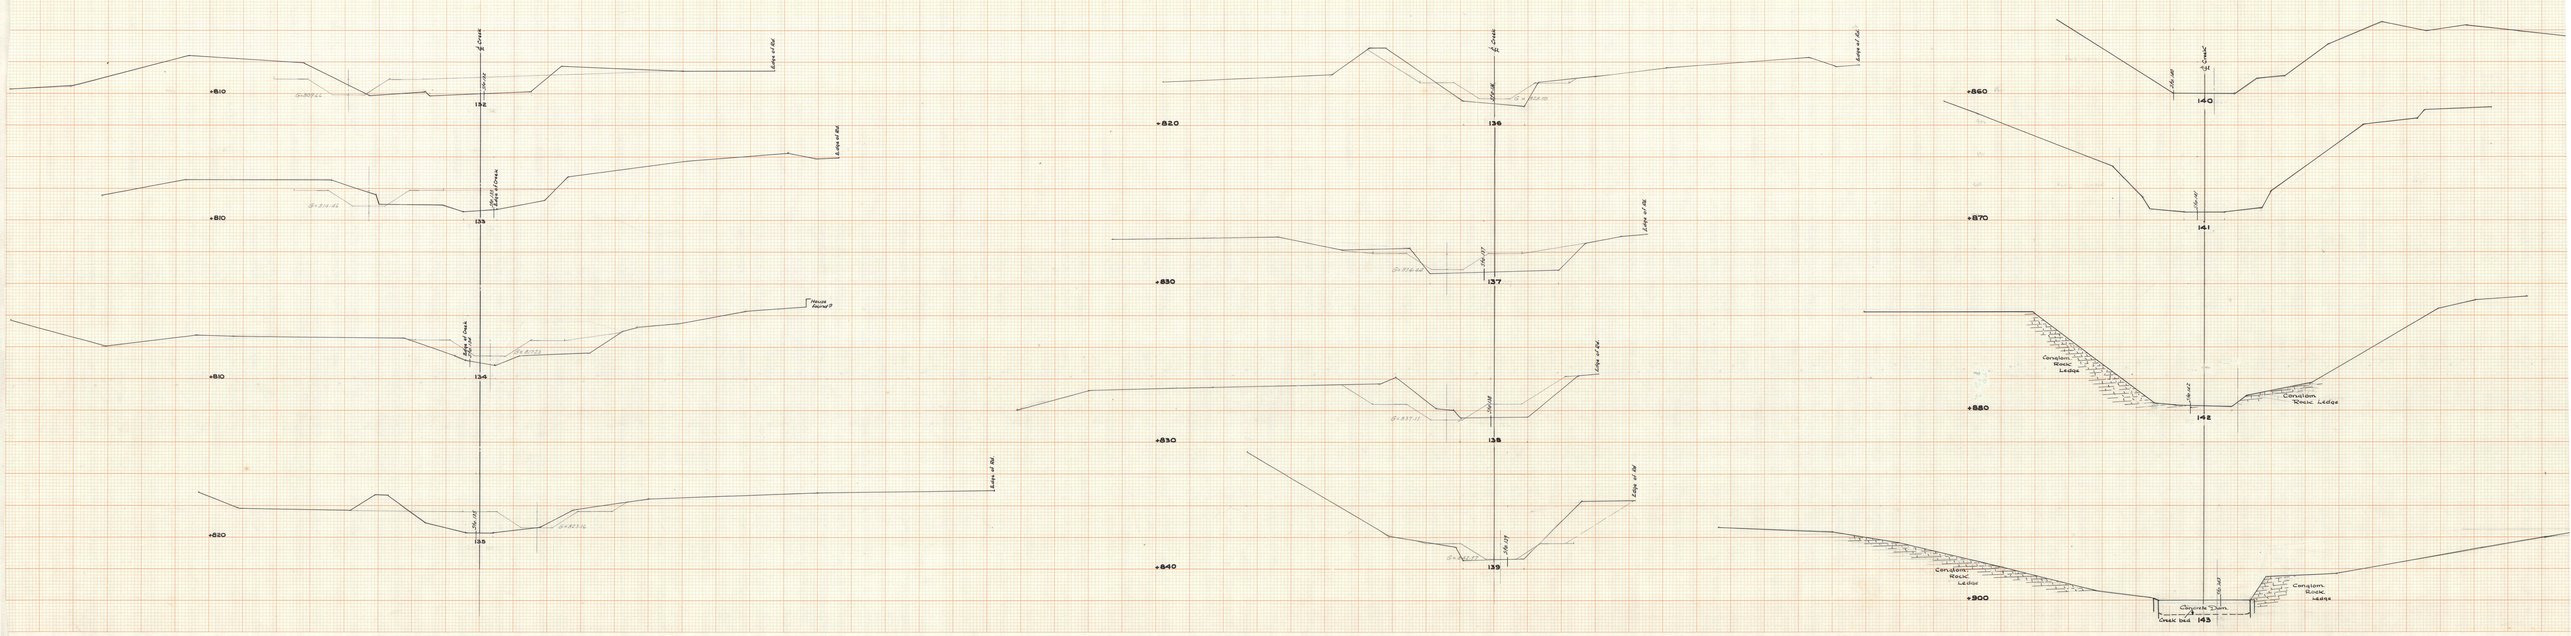
+810
132
Edge of Rd.
+810
133
Edge of Creek
Edge of Rd.
+810
134
Edge of Creek
House Footing
+820
135
Edge of Rd.
+820
136
Edge of Rd.
+830
137
Edge of Rd.
+830
138
Edge of Rd.
+840
139
Edge of Rd.
+860
140
+870
141
+880
142
Consistem Rock Ledge
Consistem Rock Ledge
+900
143
Consistem Rock Ledge
Concrete Dam
Creek bed