DISTRICT
4-0

TEST HOLE No. 7
25' Rt. of Sta. 1828+78

Old Ground at Test Hole El. 531.20	
Cinders and Stones, dark in color - loosely compacted.	
Bottom of Test Pit	Elev. 525.70
18 5/16" per 10 blows	" 524.15
23 3/16" " " "	" 522.20
23/16" " " "	" 522.00
23/16" " " "	" 521.80
7 1/4" " " "	" 521.15
6" " " "	" 520.65
9 1/2" " " "	" 519.85
3" " " "	" 519.60
9" " " "	" 518.85
0" per 20 "	" 518.85
Refusal	

Cinders & clay - dark in color - moist

TEST HOLE No. 8
23' Rt. of Sta. 1829+78

Old Ground at Test Pit El. 532.80	
Cinders & Loam	Elev. 529.80
Loose Stones	
Bottom of Test Pit	Elev. 526.30
33" per 10 blows	" 523.53
37 1/4" " " "	" 520.45
2 1/4" " " "	" 520.25
1 1/4" " " "	" 520.15
4 1/4" " " "	" 519.80
4 1/4" " " "	" 519.45
5/8" " " "	" 519.40
1 1/4" " " "	" 519.35
1 1/4" " " "	" 519.25
5/8" " " "	" 519.20
7 1/4" " " "	" 518.50
9 1/4" " " "	" 517.70
10 3/4" " " "	" 516.80
1 1/8" " " "	" 515.55
1 1/8" " " "	" 515.05
3 3/8" " " "	" 514.60
1 1/4" " " "	" 514.00
3 3/8" " " "	" 513.45
4 3/4" " " "	" 513.05
4 1/4" " " "	" 512.70
4 1/4" " " "	" 512.35
2 3/8" " " "	" 512.15
4 1/4" " " "	" 511.80
3" " " "	" 511.55
2 3/8" " " "	" 511.35
1 3/8" " " "	" 511.20
1 3/8" " " "	" 511.05
1 3/8" " " "	" 510.90
Did not meet Refusal	

Cinders, clay & stone - dry

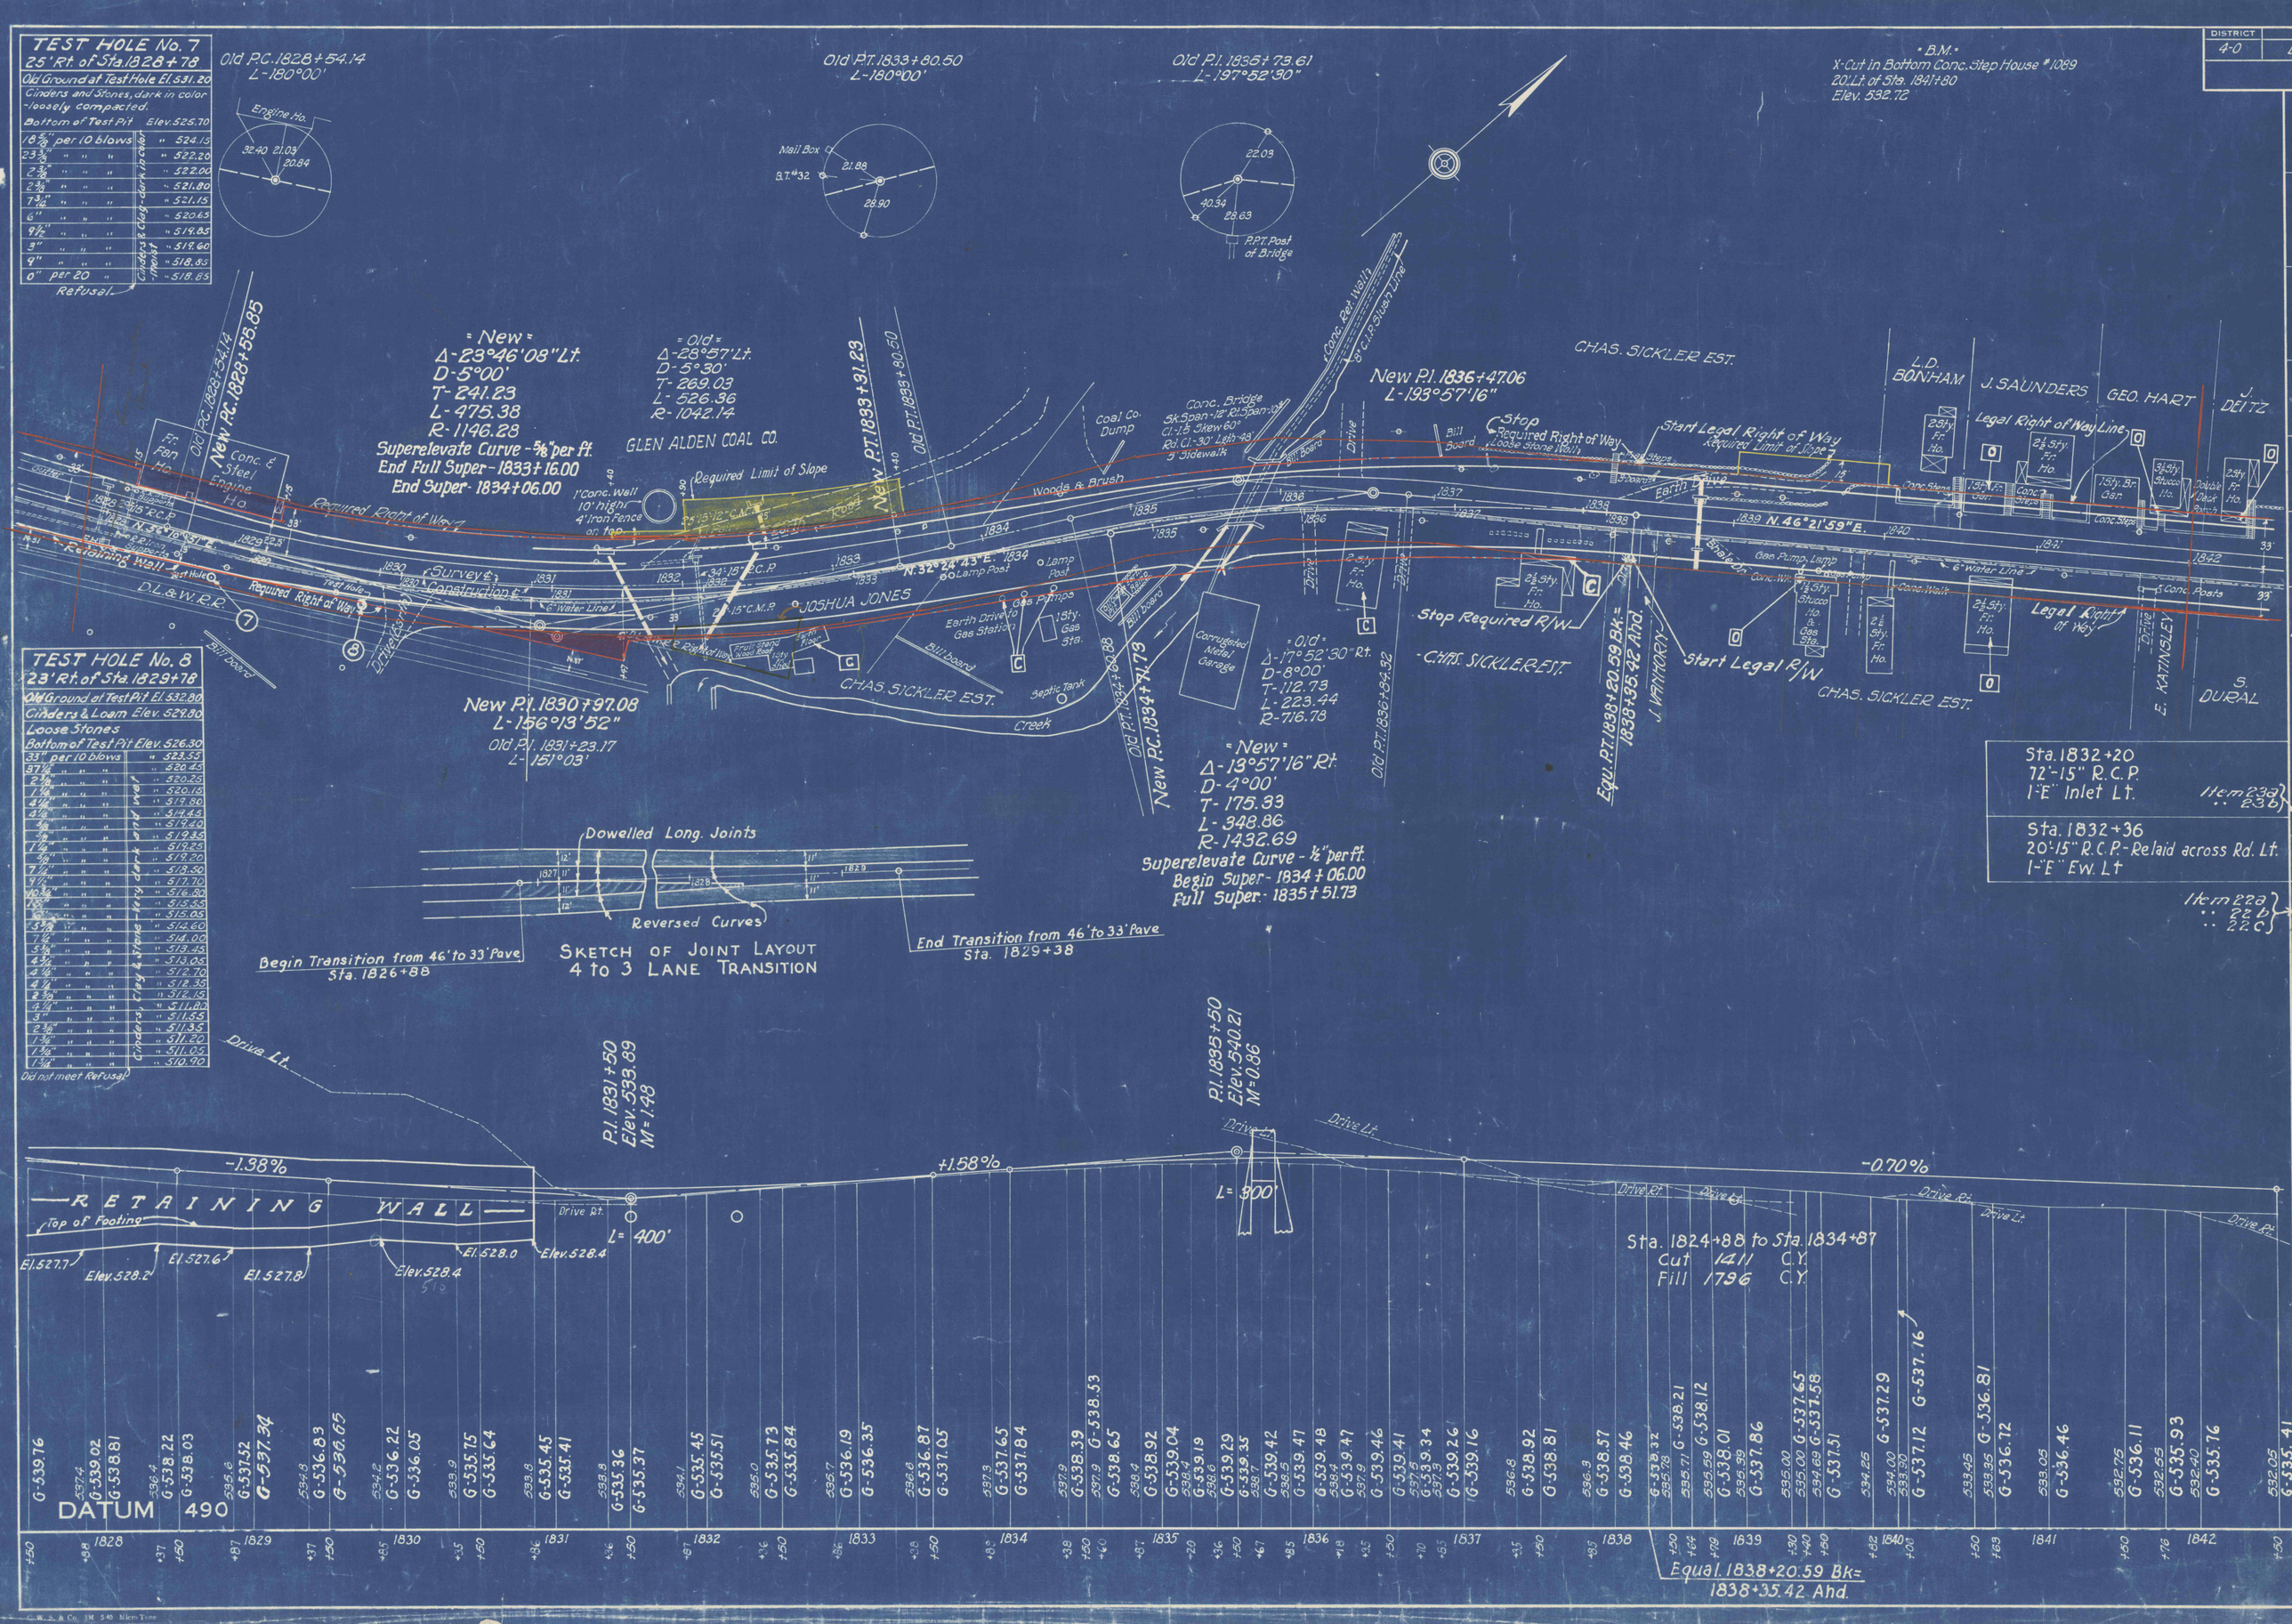

C.W.S. & Co. 3M 540 Micro Tone