FORM 4228

DISTRICT	COUNTY	ROUTE	SEC.	SHEET
4-0	LUZERNE	4Spur	4	11 of 13

Edwardsville Borough

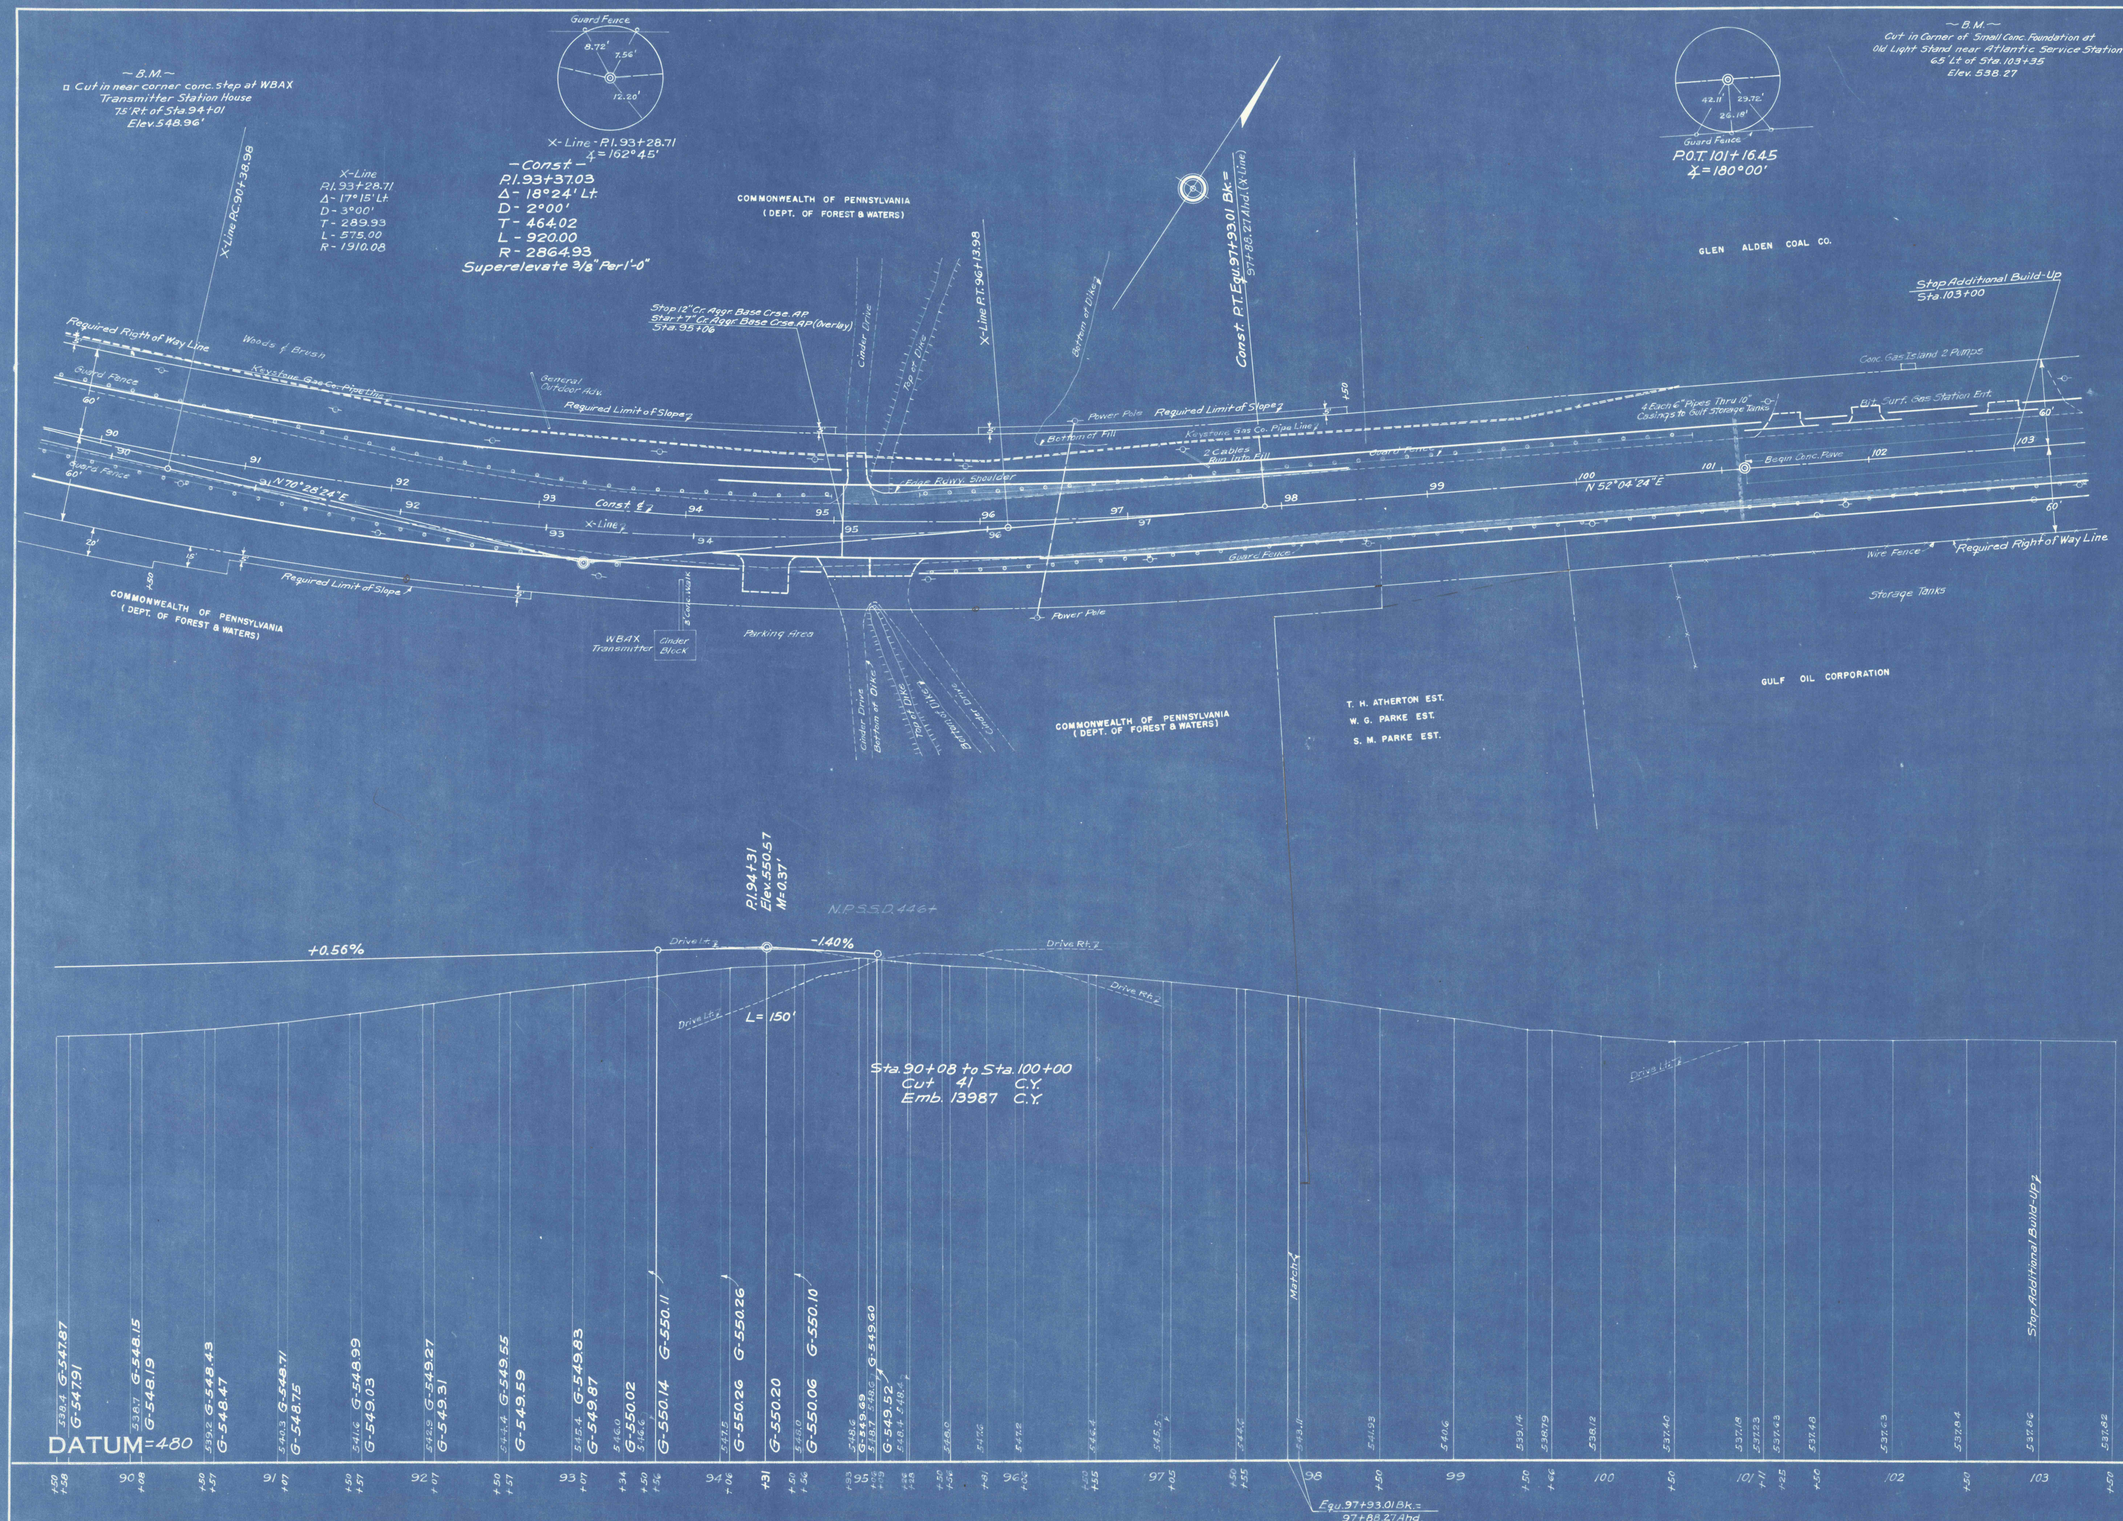

REQUIRED LIST

- Sta. 94+50 Drive Rt.
  6 C.Y. Emb.
  15 C.Y. Sel. Mat'l. Surfg. (Max. Depth 6")
- Sta. 95+06 Drive Rt.
  6 C.Y. Sel. Mat'l. Surfg. (Max. Depth 6")
- Sta. 95+15 Drive Lt.
  3 C.Y. Sel. Mat'l. Surfg. (Max. Depth 6")
- Sta. 95+40 Drive Rt.
  4 C.Y. Sel. Mat'l. Surfg. (Max. Depth 6")