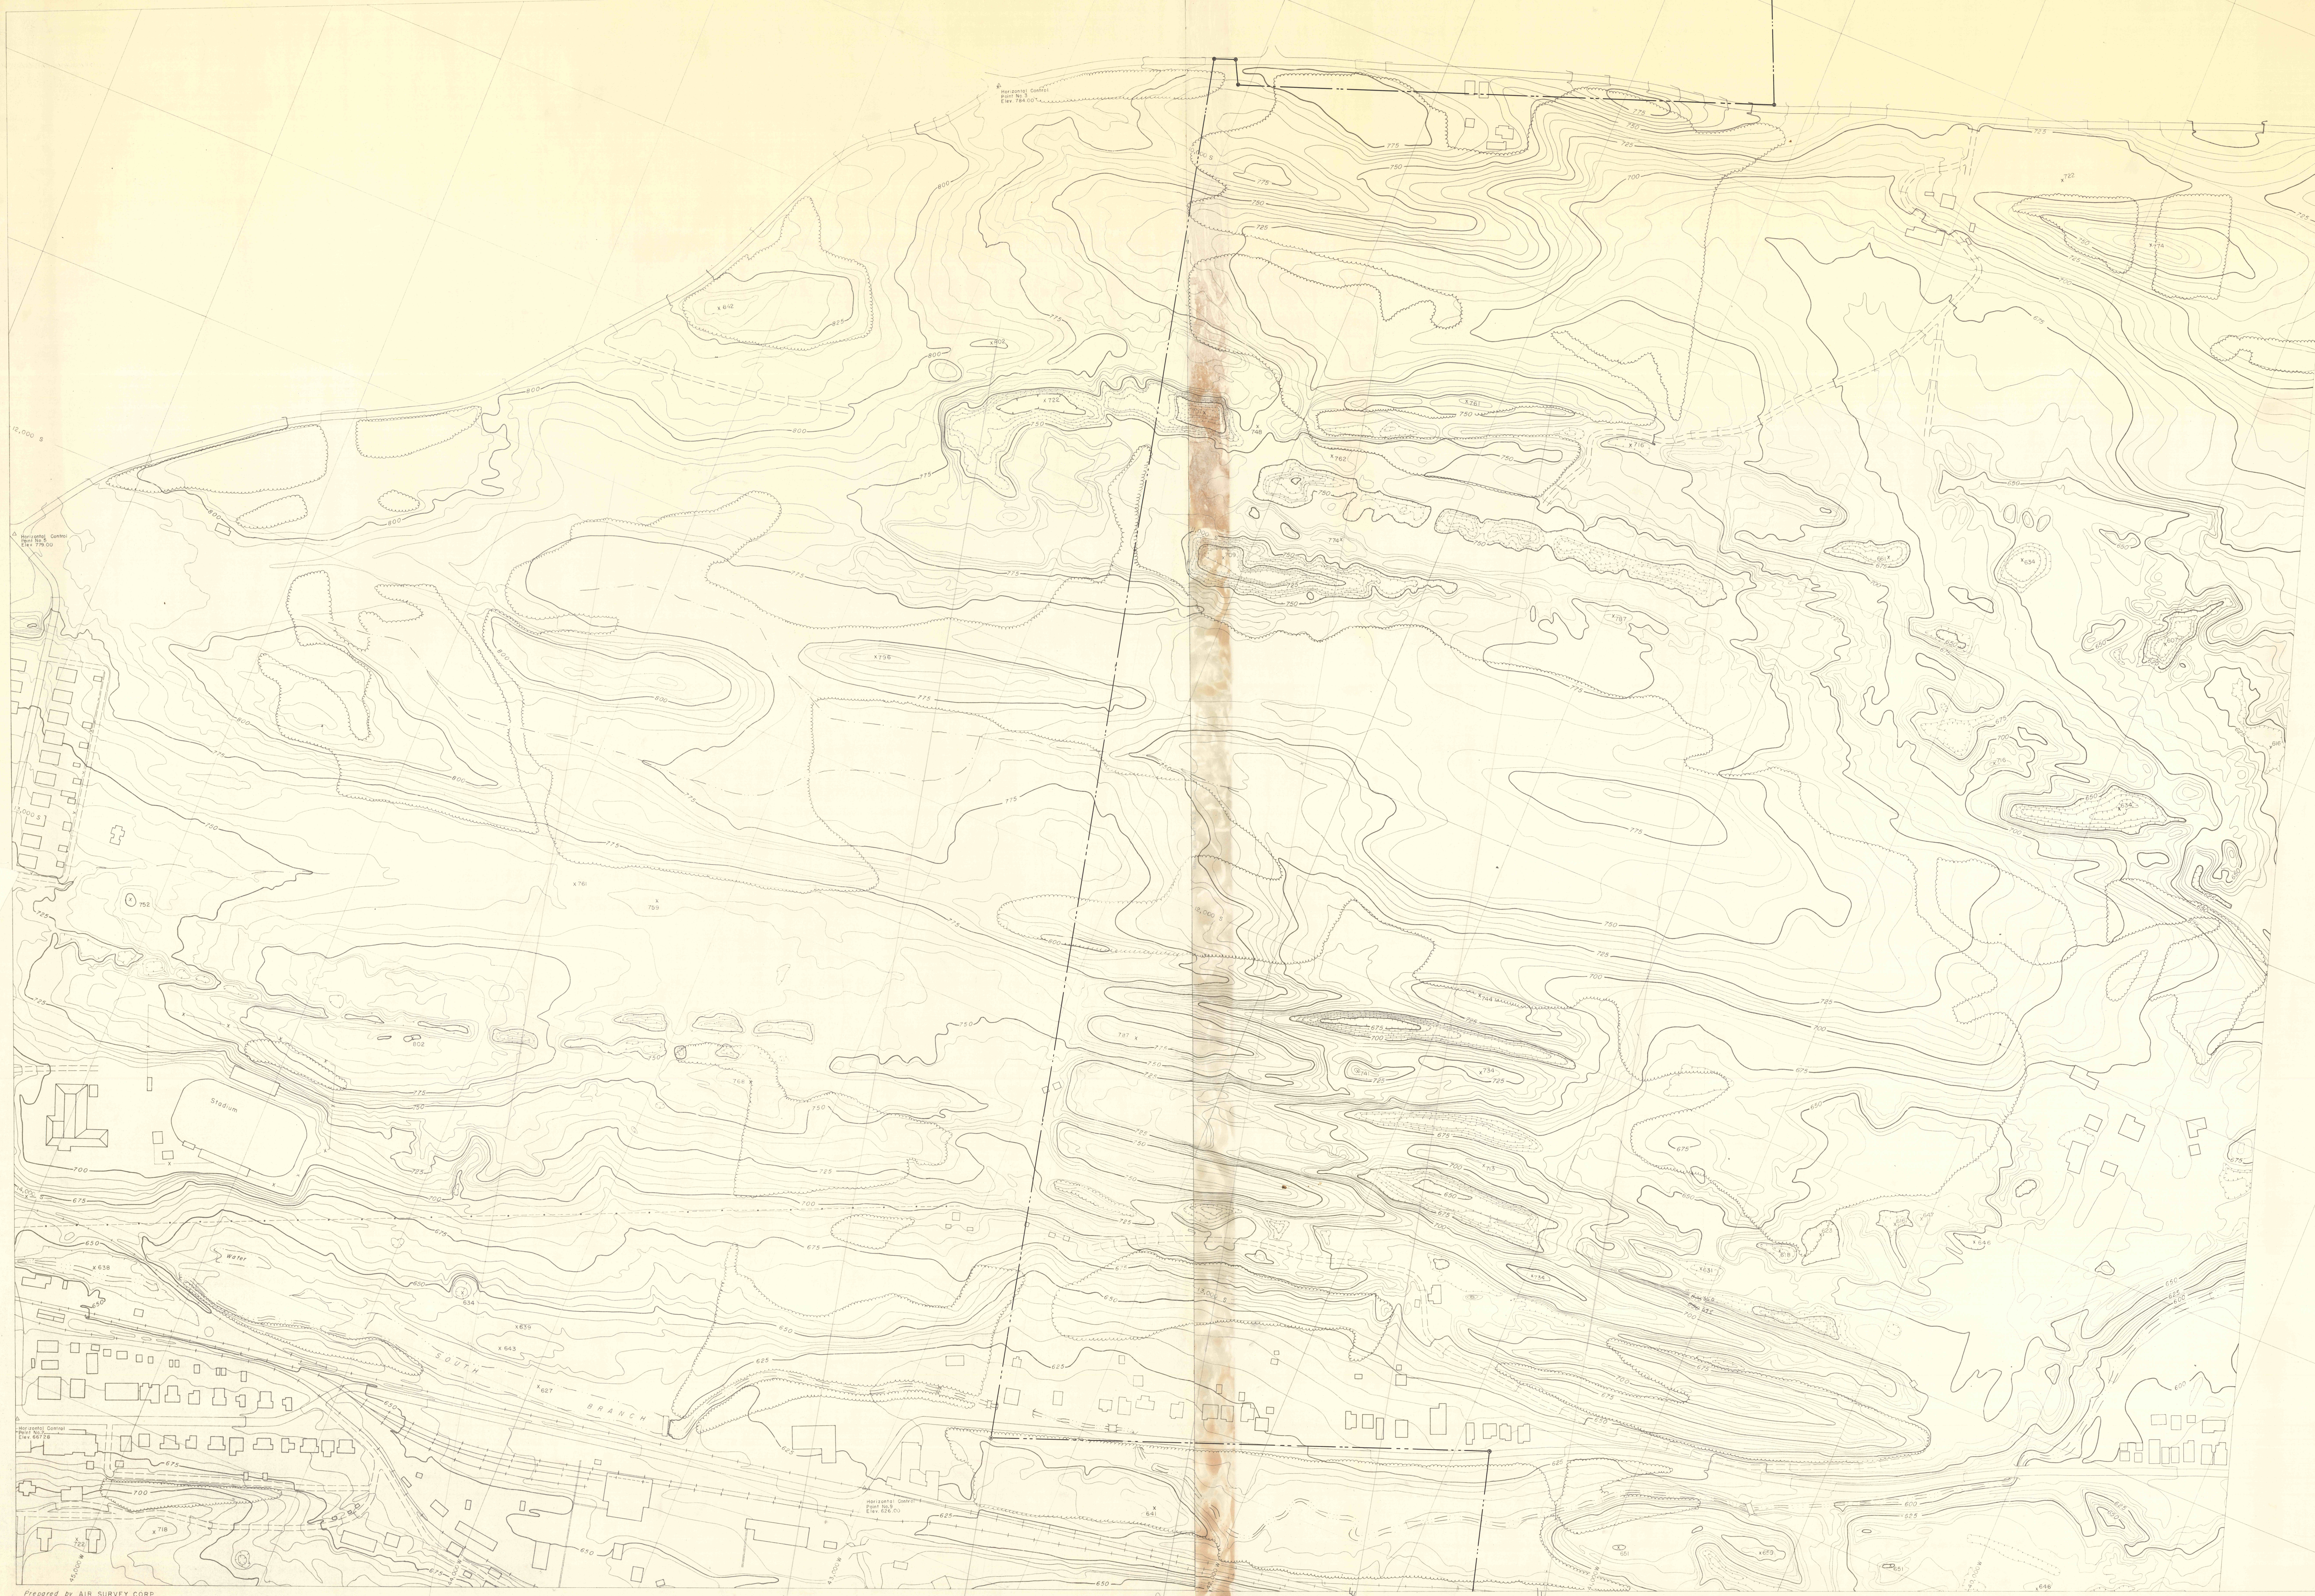
Horizontal Control
Point No. 3
Elev. 784.00
Horizontal Control
Point No. 5
Elev. 779.00
Horizontal Control
Point No. 2
Elev. 667.28
Horizontal Control
Point No. 9
Elev. 626.00
Stadium
Water
SOUTH
BRANCH
800
775
750
725
700
675
650
625
600
45,000 W
44,000 W
43,000 W
42,000 W
41,000 W
40,000 W
x 718
x 722
x 641
x 651
x 659
x 646

Prepared by AIR SURVEY CORP.
ARLINGTON 9, VA.

Scale 1" = 100'
100 0 100 200 300 400 500
Contour Interval 5'
Date of Photography Jan.31,52

IMPOUNDING BASIN
GLEN ALDEN COAL COMPANY
Luzerne County, Pennsylvania

SHEET NO. 1

Prepared by AIR SURVEY CORP
ARLINGTON, 9, VA.

Scale 1" = 100'
100 0 100 200 300 400 500
Contour Interval 5'
Date of Photography Jan.31,52

IMPOUNDING BASIN
GLEN ALDEN COAL COMPANY
Luzerne County, Pennsylvania

SHEET NO. 2