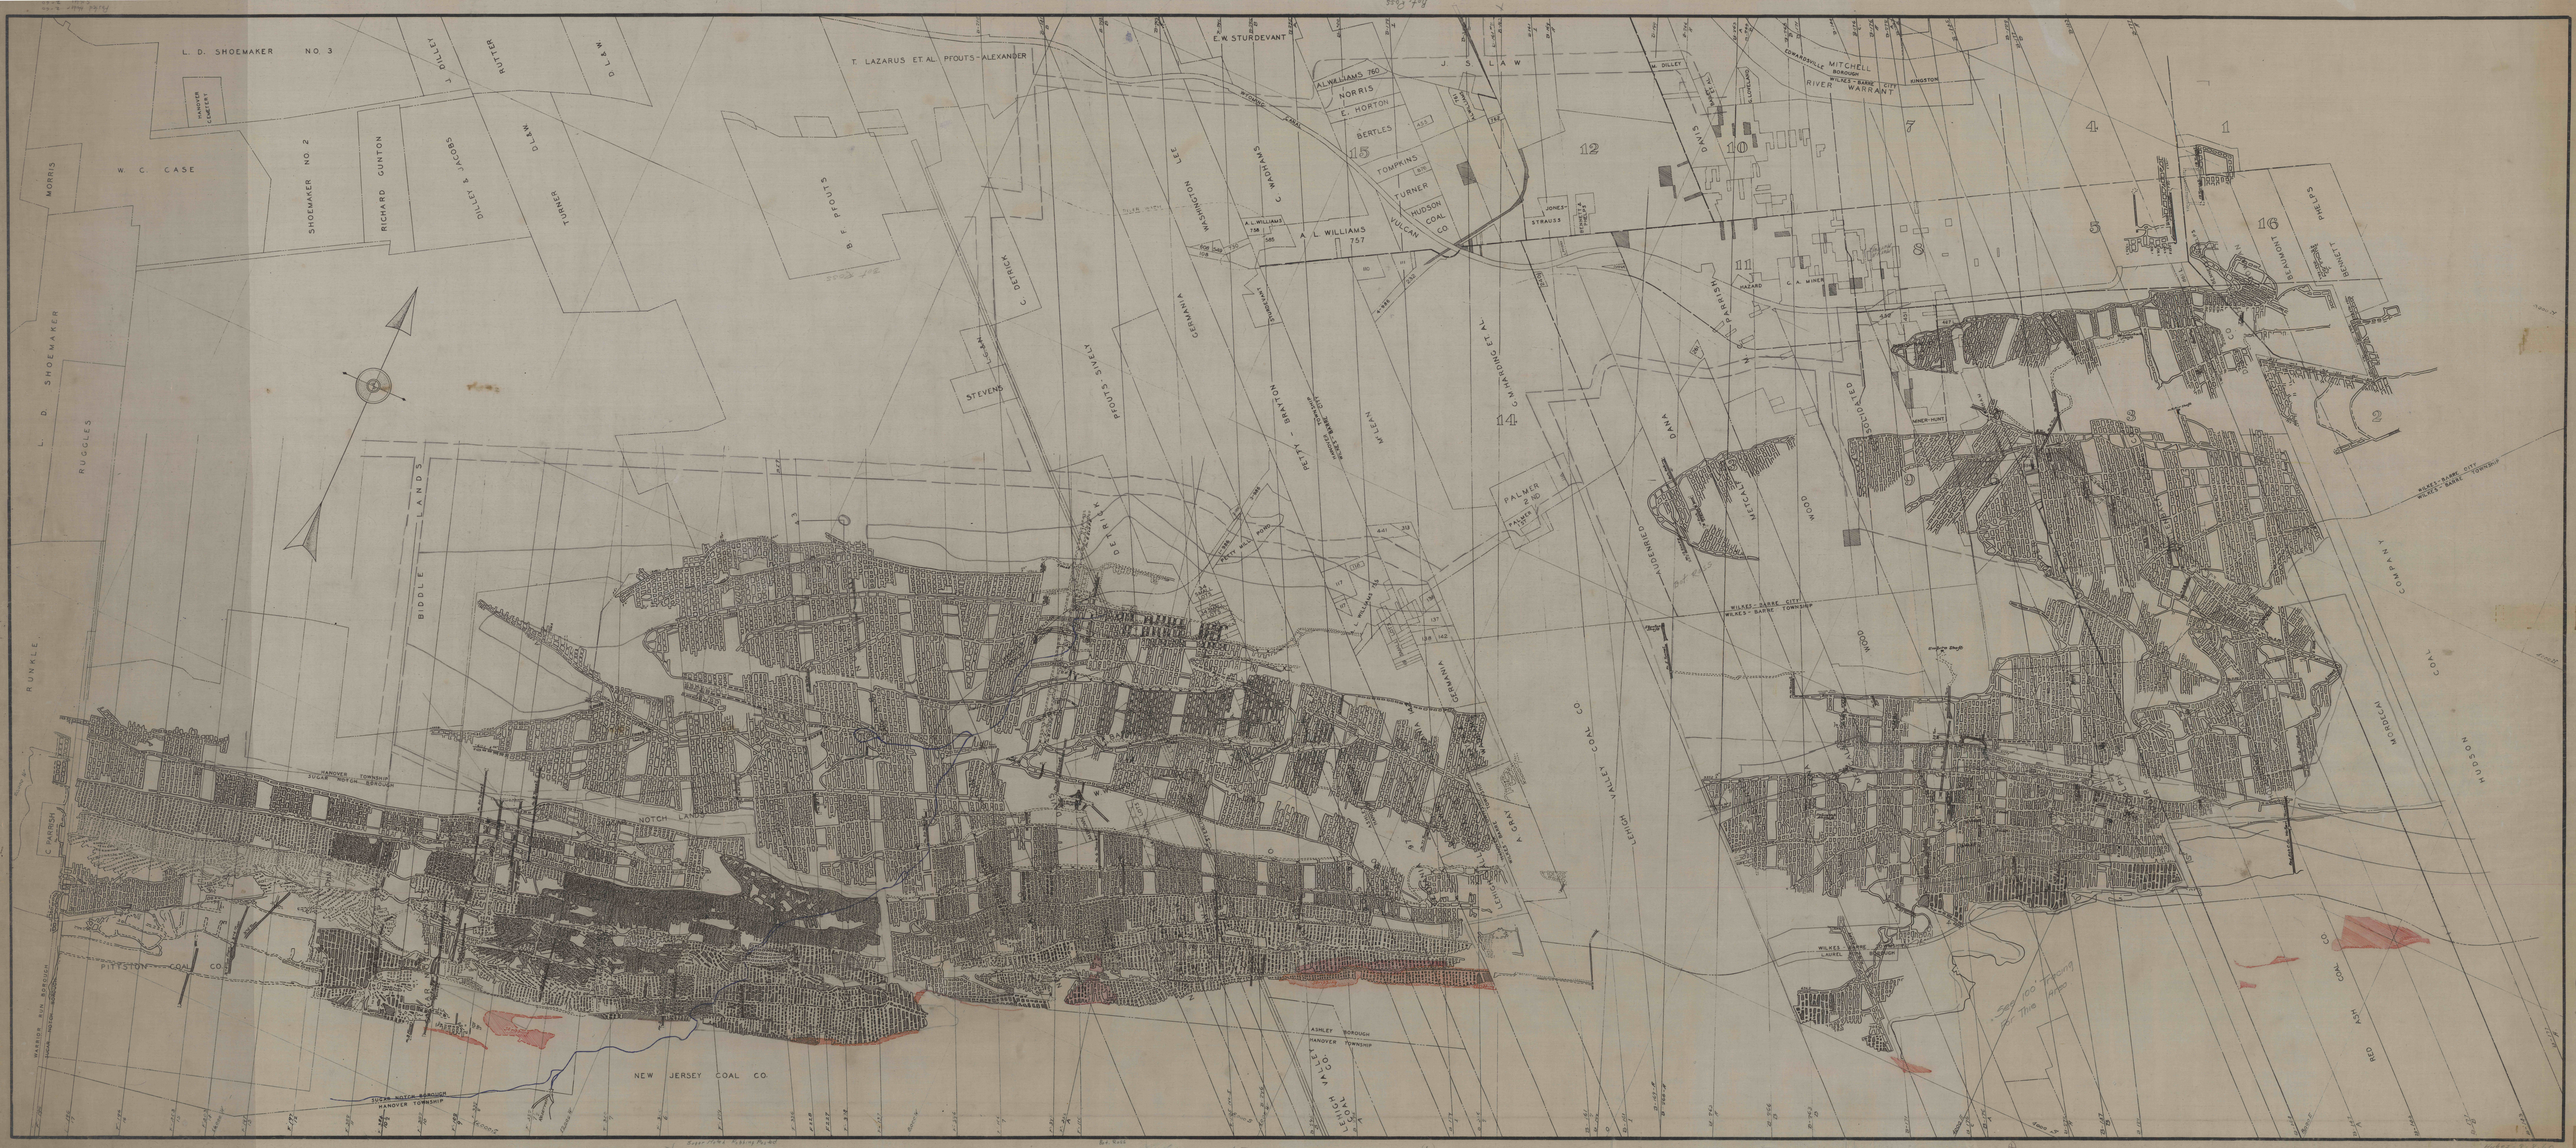

L. D. SHOEMAKER NO. 3
T. LAZARUS ET AL. PFOUTS-ALEXANDER
E.W. STURDEVANT
W. C. CASE
SHOEMAKER NO. 2
RICHARD GUNTON
DILLEY & JACOBS
TURNER
B. F. PFOUTS
A. L. WILLIAMS 760
NORRIS
E. HORTON
BERTLES
TOMPKINS
TURNER
HUDSON COAL CO
VULCAN
A. L. WILLIAMS 757
A. L. WILLIAMS 758
A. L. WILLIAMS 585
C. MOYANS
WASHINGTON LEE
C. DERICKY
STEVENS
GERMANIA
PFOUTS - SILEY
PERRY - BARTON
McLEAN
C. MARONG ET AL
L. D. SHOEMAKER
RUGGLES
RUNKLE
BIDDLE LANDS
PALMER
PALMER
DAVIS
PARRISH
JONES - STRAUSS
HAZARD C. A. MINES
W. DILLEY
COMMONWEALTH
MITCHELL
BOROUGH
WILKES - BARRE CITY
RIVER WARRANT
KINGSTON
SHELLEY
BERNICE
HUDSON
WOOD
WILKES - BARRE CITY
WILKES - BARRE TOWNSHIP
LAUREL RUN BOROUGH
PITTSTON COAL CO.
NEW JERSEY COAL CO.
LEHIGH VALLEY COAL CO
RED ASH COAL CO
NOTCH LAND
HANOVER TOWNSHIP
SUGAR NOTCH BOROUGH
ASHLEY BOROUGH
HANOVER TOWNSHIP