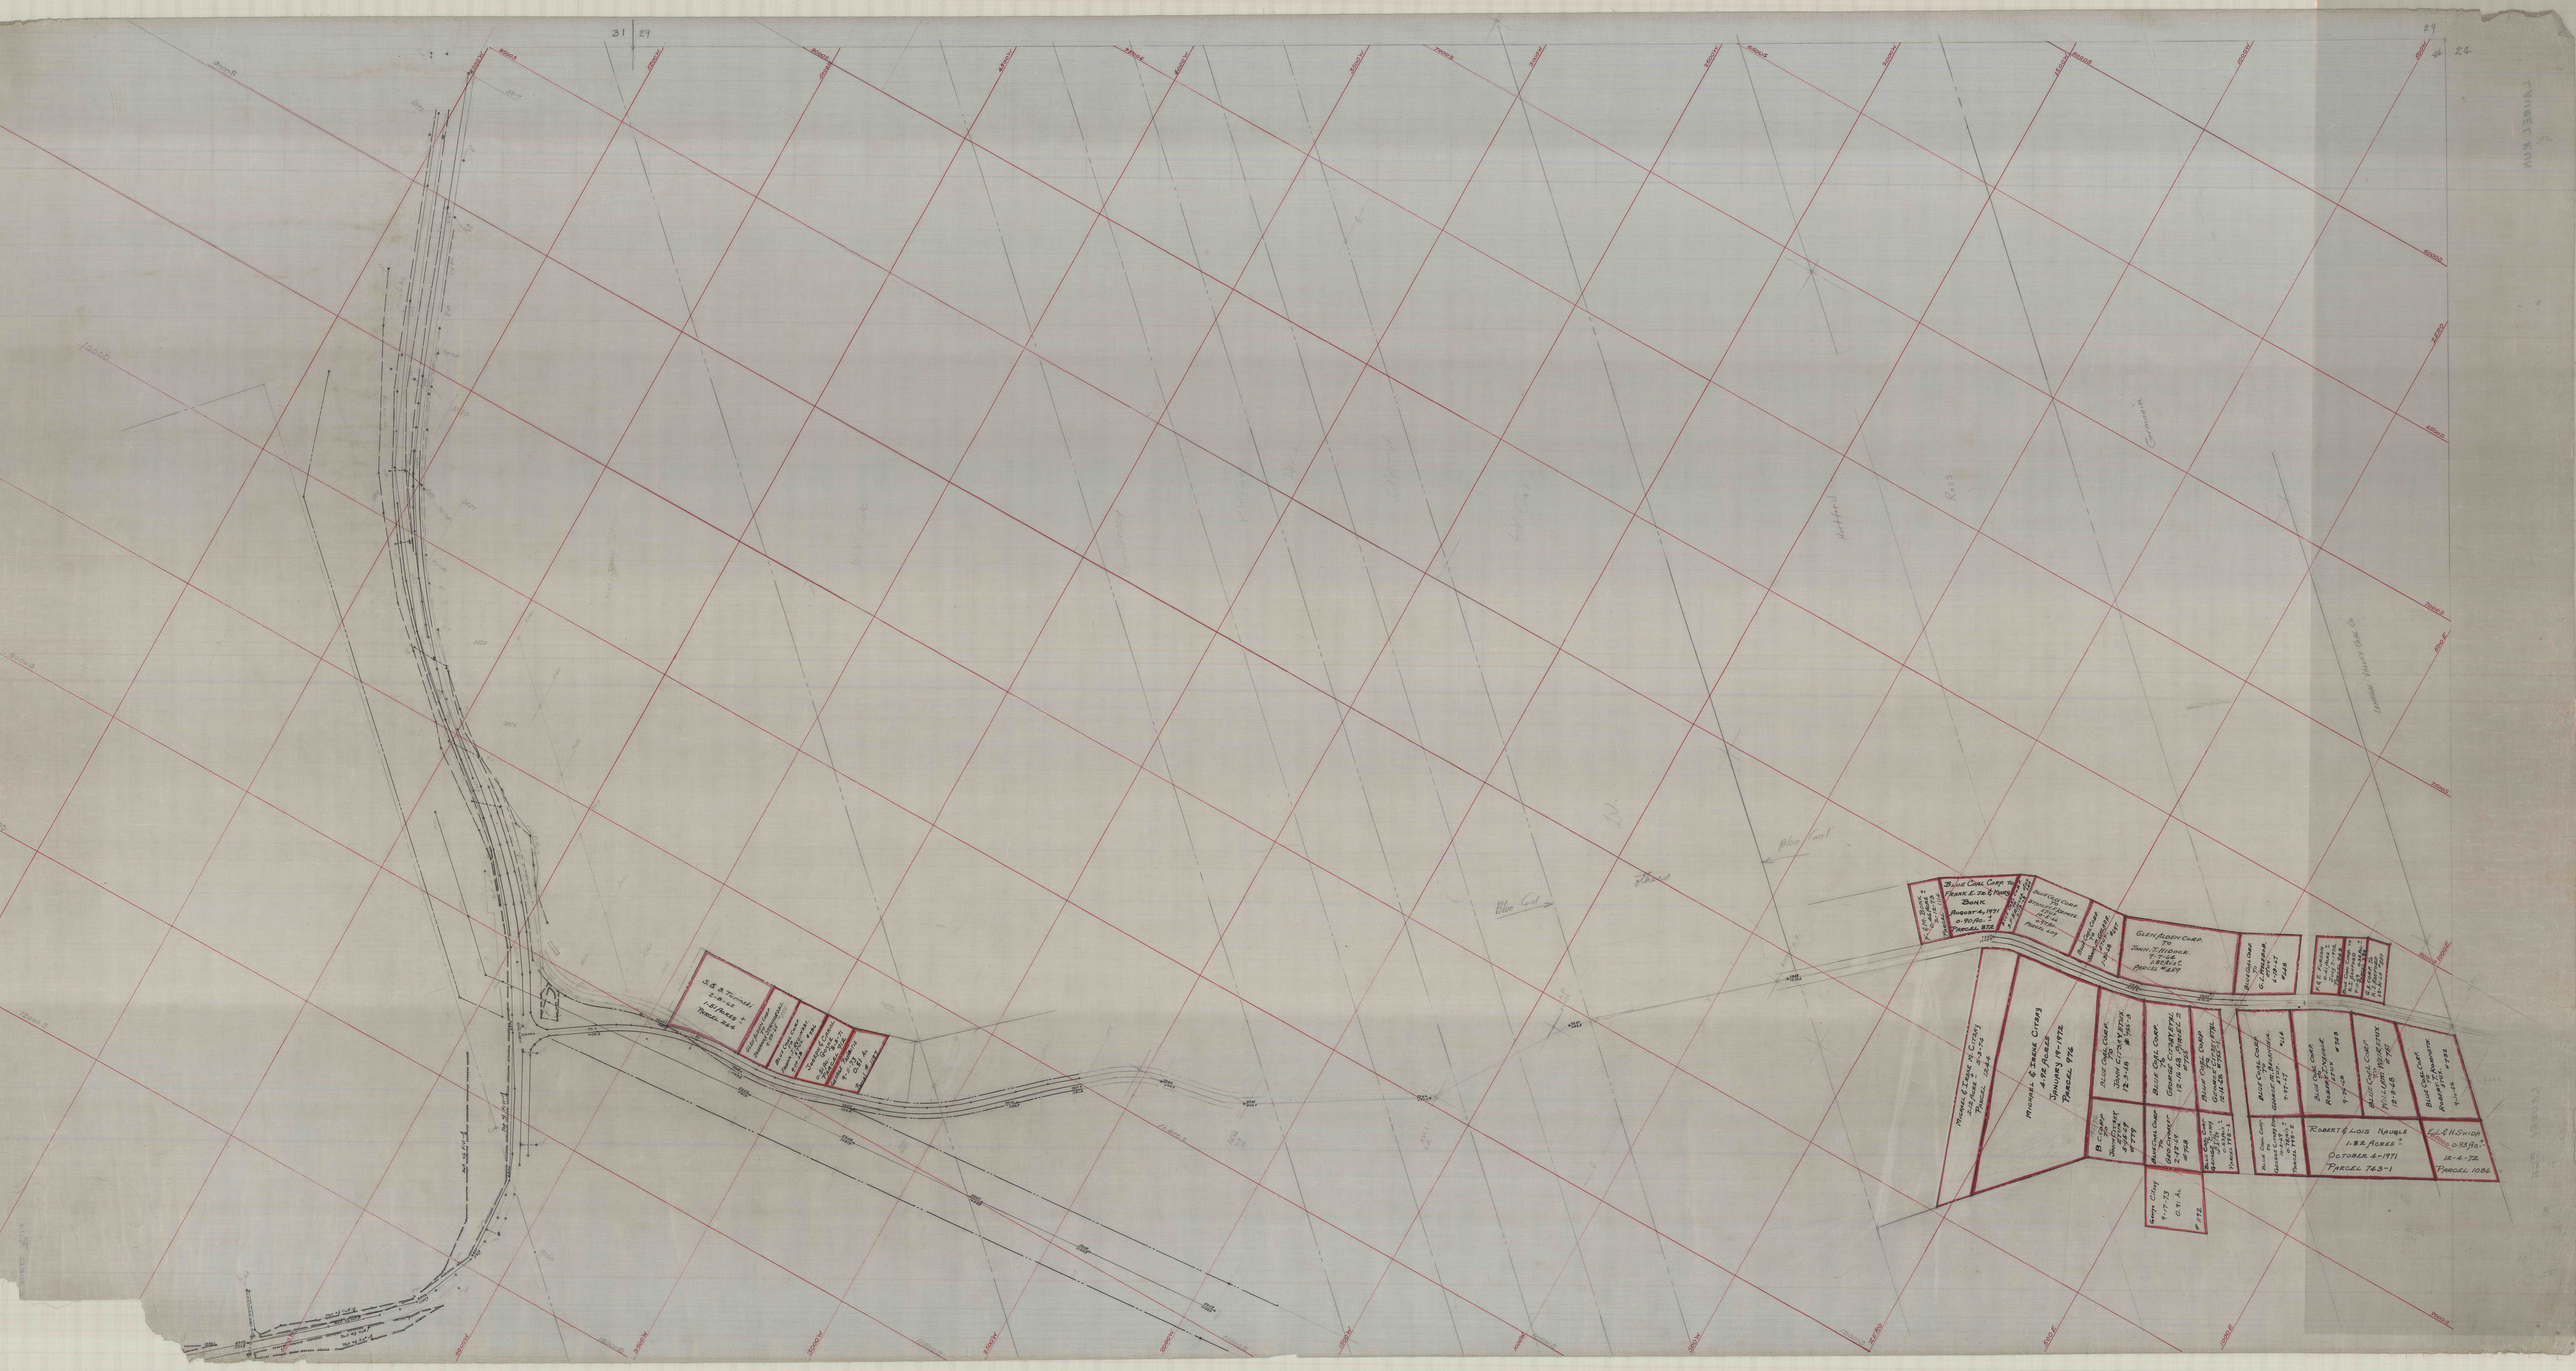

31 29
29 24
Blue Coal
Blue Coal
S. & B. Turinski 2-8-62 1.51 Acres ± Parcel 264
Glen Alden Corp. To Johanna Staniorski 9-28-65 #586
Blue Coal Corp. To Frank J. Reginski Etux 9-10-68 #736
Joseph & Carol Goyne 8-3-71 0.51 Ac. Parcel 912
George Paskaitis 9-11-73 0.51 Ac Parcel #1197
7207 1087.9
7208 1103.6
7209 1112.6
5603 1101.6
5604 1087.4
F. & M. Bonk 0.46 Acre ± 2-12-73 Parcel 1114
Blue Coal Corp. to Frank E. Jr. & Mary Bonk August 4, 1971 0.90 Ac. ± Parcel 872
Blue Coal Corp. To S. F. Krincek etux 6-13-68 649
Blue Coal Corp. To Stanley F. Krincek Etux. 10-5-66 0.92 Ac. Parcel 609
Blue Coal Corp. To John M. Galada Etux. 1-31-68 #687
Glen Alden Corp. To John T. Hidock 7-7-64 1.82 Ac's ± Parcel #459
Blue Coal Corp. To G. L. Welfbob Etux. 6-13-67 #648
F. & T. Furcon 0.41 Acre ± July 7-1972 Parcel 948
Blue Coal Corp. to K. I. Ashford 9-11-69 0.34 Ac. ± Parcel 799
G. A. Corp. to K. I. Ashford 12-31-65 #559
7349 1207.7
7350 1209.2
7351 1212.0
Michael & Irene M. Citsay 2.12 Acre ± 5-3-74 Parcel 1244
Michael & Irene Citsay 4.92 Acres January 19-1972 Parcel 976
Blue Coal Corp. To John Citsay Etux. 12-3-68 #755-3
B. C. Corp To John Citsay Etux. 5-15-69 #779
Blue Coal Corp. To George Citsay Etal 12-16-68 Parcel 2 #755
Blue Coal Corp To Geo. Citsay et 2-12-69 #768
Blue Coal Corp To George Citsay Etal. 12-18-68 #755-1
Blue Coal Corp. To Citsay George Etal 10-2-69 0.53 Ac's ± Parcel 798-1
George Citsay 9-17-73 0.91 Ac. #1192
Blue Coal Corp. To George M. Belanchie Etux. 7-27-67 #664
Blue Coal Corp. To George Citsay Etal 10-2-69 0.78 Ac's ± Parcel 798-2
Blue Coal Corp. To Robert T. Naugle Etux 9-26-68 #743
Robert & Lois Naugle 1.82 Acres ± October 4-1971 Parcel 743-1
Blue Coal Corp. To William Weir Etux. 12-3-68 #751
Blue Coal Corp. To Robert T. Komnath Etux. 9-10-68 #732
E. L. & H. Swida 0.93 Ac. ± 12-4-72 Parcel 1086
8500S